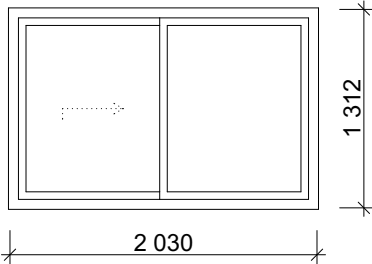


VINDUSKJEMA

ID	GSF	
Antall	1	
Rev. ID	<Undefined>	
Endringsnr.		
		
Størrelse	B=	2 050
	H=	1 332
Brannkrav	se brannplan	
Lydkrav		
U-verdi		
Funksjon	-	
Glass	-; Trygghetsrute; med motstand mot hæverk	
Glasslister		
Glassareal	1,945	
Hengsler		
Karm	<Undefined>	
Overflate karm	<Undefined>	
Overflate anslagside	<Undefined>	
Overflate hengselside	<Undefined>	
Ramme	<Undefined>	
Overlate ramme	<Undefined>	
Låskasse		
Håndtak		
Overflate håndtak		
Tillegglås		
Produsent	<Undefined>	
Anmerkning	Innv. skyvevindu med sikkerhetsklasse	
Kun for sortering i BIM-program	2-rams skyvevindu	

Rev.	Tekst:		Rev. dato	Tegn. Kontr.

Prosjekt:
Nyhavnsveien 10
Gnr/Bnr/Festegn

Tegning:
Vinduskjema innvendig

Fase:
Anbudsgrunnlag

 **asplan viak**
Oppdragsgiver:
Bergen kommune
Tiltaksveien 19 Byen 0000

Koordinatsystem:
-
Oppdragsnr.:
628399-09

Høydedatum:
-
Dato opprettet:

Målestokk:
(A4)
Tegn: Kontr:


Tegn. nr.:
AV-00-003
Fag Type Etg Løpenr

Rev.:

#B:\Bergensregion\Oppdrag\628399-09\Document\A4-00-003\Tilbud\Vinduskjema innvendig\Revigjen - Revigjendokument - Revigjendokument - Målestokk - #

VINDUSKJEMA

ID	GSF
Antall	1
Rev. ID	<Undefined>
Endringsnr.	

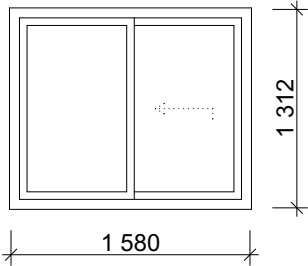

Størrelse	B=	1 600
	H=	1 332
Brannkrav	Se brannplan	
Lydkrav		
U-verdi		
Funksjon	-	
Glass	-; Trygghetsrute; med motstand mot hæverk	
Glasslister		
Glassareal	1,450	
Hengsler		
Karm	<Undefined>	
Overflate karm	<Undefined>	
Overflate anslagside	<Undefined>	
Overflate hengselside	<Undefined>	
Ramme	<Undefined>	
Overlate ramme	<Undefined>	
Låskasse		
Håndtak		
Overflate håndtak		
Tillegglås		
Produsent	<Undefined>	
Anmerkning	Innv. skyvevindu med sikkerhetsklasse	
Kun for sortering i BIM-program	2-rams skyvevindu	

Rev.	Tekst:	Rev. dato	Tegn.	Kontr.

Prosjekt:
Nyhavnsveien 10
Gnr/Bnr/Festnr

Tegning:
Vinduskjema innvendig

Fase:
Anbudsgrunnlag



Oppdragsgiver:
Bergen kommune
Tiltaksveien 19 Byen 0000

Koordinatsystem:
-
Oppdragsnr.:
628399-09

Høydedatum:
-
Dato opprettet:


Målestokk:
(A4)
Tegn: Kontr:

Tegn. nr.:
AV-00-003
Fag Type Etg Løpenr

#B:\Bergensregion\Oppdrag\628399-09\Document\A4-003\Tilbuds\Winduskjema Innvendig\Revloggen - Revloggen\Revloggen - Målestokk - #

VINDUSKJEMA

ID	IV
Antall	1
Rev. ID	<Undefined>
Endringsnr.	

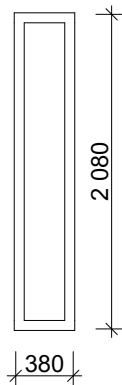

Størrelse	B=	400
	H=	2 100
Brannkrav		EI-30
Lydkrav		
U-verdi		
Funksjon		-
Glass		-; Herdet laminert sikkerhetsglass; Trygghetsrute; med motstand mot hæververk
Glasslister		
Glassareal		0,527
Hengsler		
Karm		<Undefined>
Overflate karm		<Undefined>
Overflate anslagside		<Undefined>
Overflate hengselside		<Undefined>
Ramme		<Undefined>
Overlate ramme		<Undefined>
Låskasse		
Håndtak		
Overflate håndtak		
Tillegglås		
Produsent		<Undefined>
Anmerkning		sikkerhetsglass, herdet og laminert
<i>Kun for sortering i BIM-program</i>		Vindu

Rev.	Tekst:	Rev. dato	Tegn.	Kontr.

Prosjekt:
Nyhavnsveien 10
Gnr/Bnr/Festenr

Tegning:

Vinduskjema innvendig

Fase:

Anbudsgrunnlag



Oppdragsgiver:
Bergen kommune
Tiltakerveien19 Byen 0000


Koordinatsystem:
-
Oppdragsnr.:
628399-09

Høydedatum:
-
Dato opprettet:

Målestokk:
(A4)
Tegn: Kontr:

Tegn. nr.:
AV-00-003
Fag Type Etg Løpenr

VINDUSKJEMA

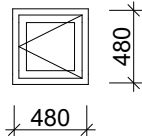ID		IV
Antall		1
Rev. ID		<Undefined>
Endringsnr.		
		
Størrelse	B=	500
	H=	500
Brannkrav		
Lydkrav		
U-verdi		
Funksjon		-
Glass		-
Glasslister		
Glassareal		0,101
Hengsler		
Karm		<Undefined>
Overflate karm		<Undefined>
Overflate anslagside		<Undefined>
Overflate hengselside		<Undefined>
Ramme		<Undefined>
Overlate ramme		<Undefined>
Låskasse		
Håndtak		
Overflate håndtak		
Tillegglås		
Produsent		<Undefined>
Anmerkning		Luke ute glass, isolert
Kun for sortering i BIM-program		Vindu

Rev.	Tekst:	Rev. dato	Tegn.	Kontr.

Prosjekt:
Nyhavnsveien 10
Gnr/Bnr/Festenr

Tegning: Vinduskjema innvendig

Fase:

Anbudsgrunnlag



Oppdragsgiver:
Bergen kommune
Tiltakerveien19 Byen 0000

Koordinatsystem:
-
Oppdragsnr.:
628399-09

Høydedatum:
-
Dato opprettet:

Målestokk:
(A4)
Tegn: Kontr:

Tegn. nr.:
AV-00-003
Fag Type Etg Løpenr