


SUNNDAL KULTURHUS

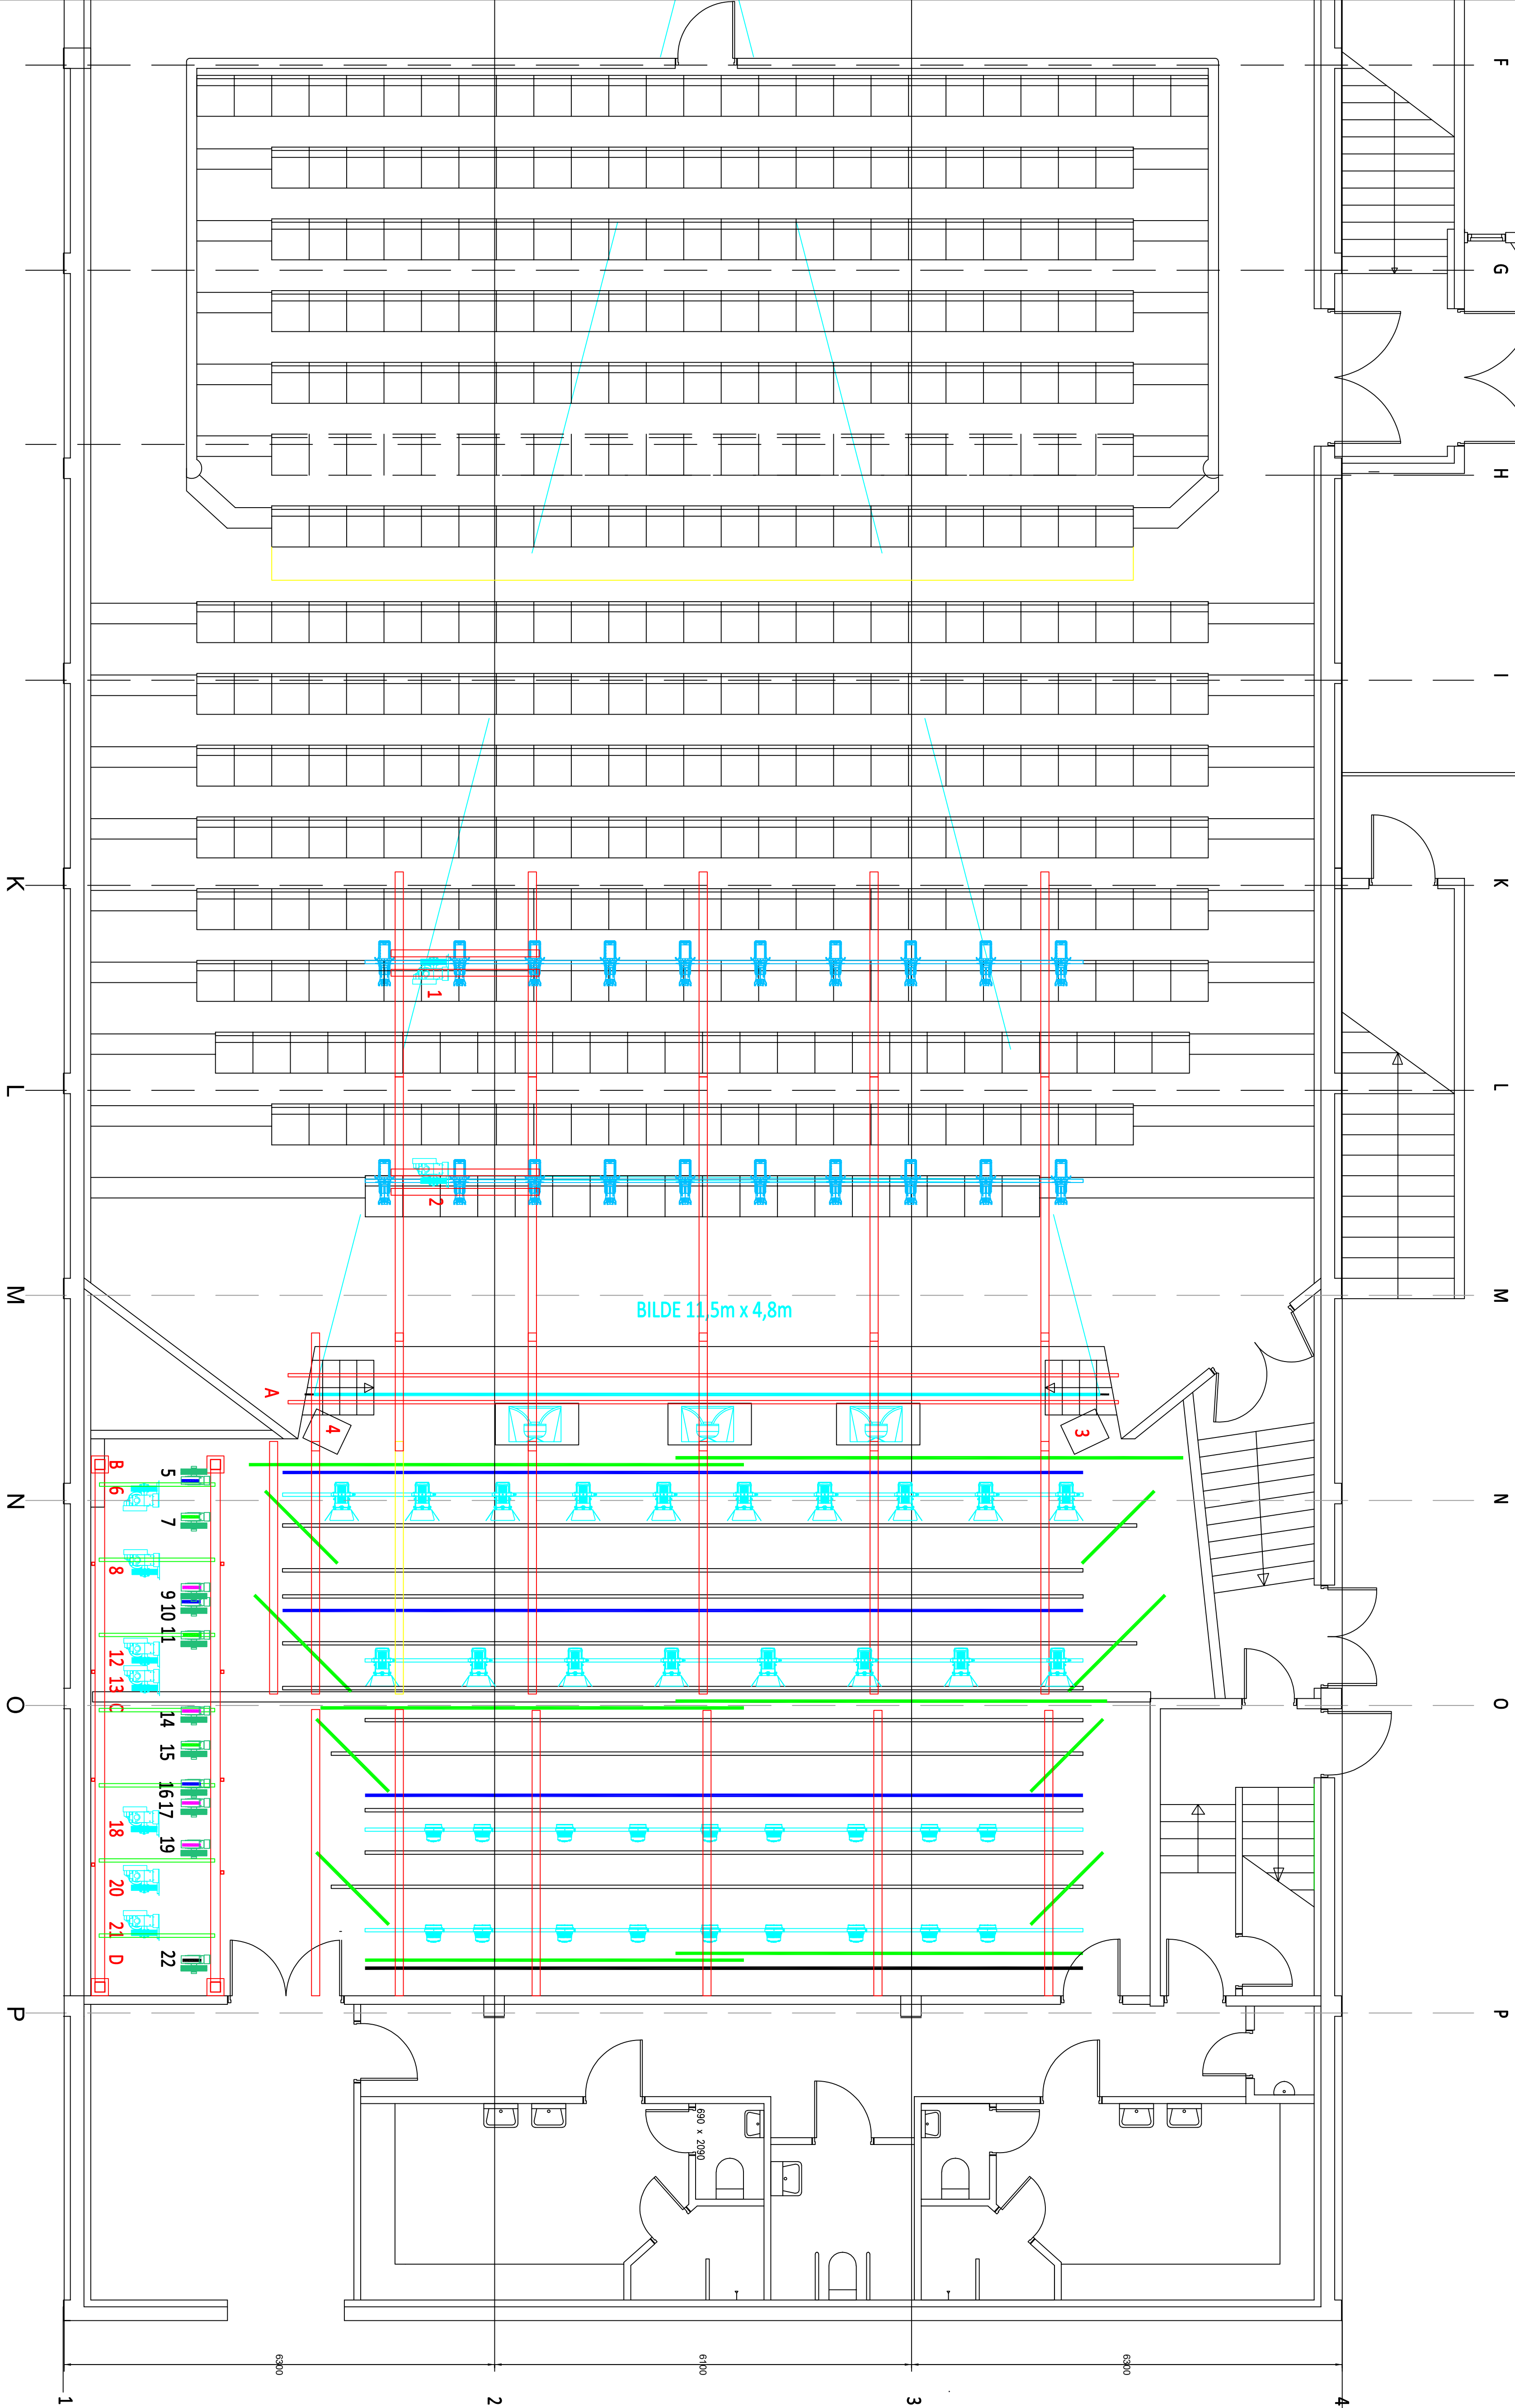

TREKKLISTE SUNNDAL KULTURHUS 23.1.2022			
POS	BESKRIVELSE	SWL	DRIFT
1	LYSTREK 1 SAL	250	MOTOR
2	LYSTREK 1 SAL	250	MOTOR
A	MANUELL LYSTREK	100	MOTORISERT
3	LYSTREK 1 SAL	250	MOTOR
4	HØRTTÅLER HØRRE	250	MOTOR
B	FORTEPE	100	SIDEFEST MOTORISERT
5	KAPPELREK	100	MANUELL HÅNDVINSJ
6	LYSTREK 1 SCENE	250	MOTOR
7	SIDEBEN	100	MANUELL HÅNDVINSJ
8	SIDEBEN	100	MANUELL HÅNDVINSJ
9	FRITREK	100	MANUELL HÅNDVINSJ
10	KAPPELREK	100	MANUELL HÅNDVINSJ
11	SIDEBEN	100	MANUELL HÅNDVINSJ
12	LYSTREK 2 SCENE	250	MOTOR
13	FRITREK	100	FAST OPPEHENG
C	MANUELL FORTEPE	100	FAST OPPEHENG
14	SIDEBEN	100	MANUELL HÅNDVINSJ
15	SIDEBEN	100	MANUELL HÅNDVINSJ
16	KAPPELREK	100	MANUELL HÅNDVINSJ
17	FRITREK	100	MANUELL HÅNDVINSJ
18	LYSTREK 3 SCENE	250	MOTOR
19	FRITREK	250	MANUELL HÅNDVINSJ
20	FRITREK	250	MANUELL HÅNDVINSJ
21	LYSTREK 4 SCENE	250	MOTOR
D	BAKTEPE	100	FAST OPPEHENG
22	HØRSOINT	100	MANUELL HÅNDVINSJ
Totalt		4550	

Figur nr

Beskrivelse

SUNNDAL KULTURHUS

Figur nr

11890/1 AN

Prosjekt

H89

Figur nr

118

Godkjent

-

Målestokk

1:50

SCENERIGG I PLAN

ANBUD

Figur nr

ANBUD 89

Revisjon

-

Dato

2022/12/0

HOFF

SCENETEKNIKK AS

HOFF Sceneteknikk AS

Lindemannsveien 86, 3605 Gullung

Tel: +47 8221 2802

E-post: info@hoffsceneteknikk.no