


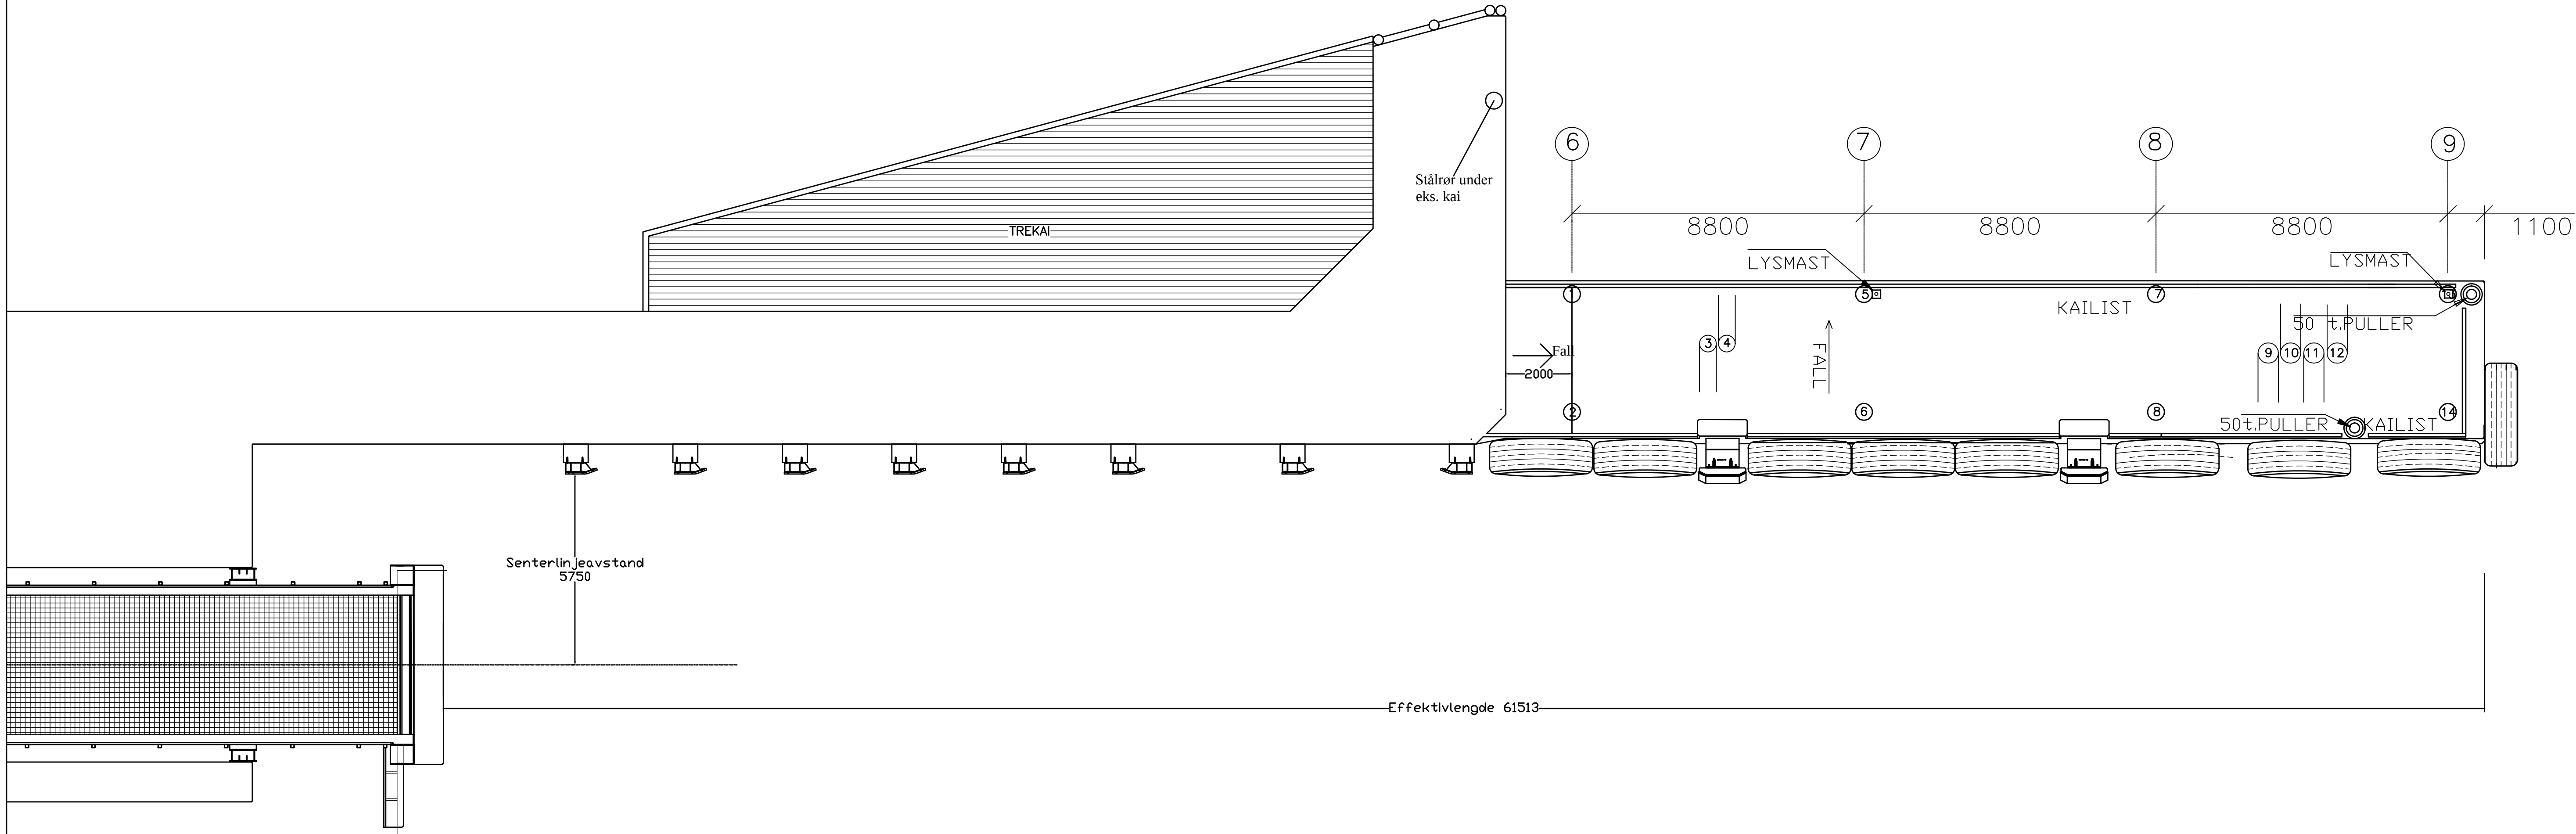

A1-tegninger har
målestokk som vist.
A3-tegninger har
halv målestokk.

Revisjon	Revisjonen gjelder	Utarb.	Kontrollert	Godkjent	Rev. dato
 Statens vegvesen Fv 301 Parsell Karlsøy ferjehale Oversiktstegning Karlsøy ferjekai		Tegningsdato			
		Bestiller		Region Nord	
		Produsent for		Bru	
		Produsent av			
Oversikt		PROF-nummer			
		Arkivnummer			
		Byggeværksnummer		19 - 1424	
		Målestokk A1		1:100	
Utarbeidet av		Kontrollert av		Godkjent av	
Kjetil Løding				Konsulentarkiv	
				Tegningsnummer / revisjonsbokstav	