


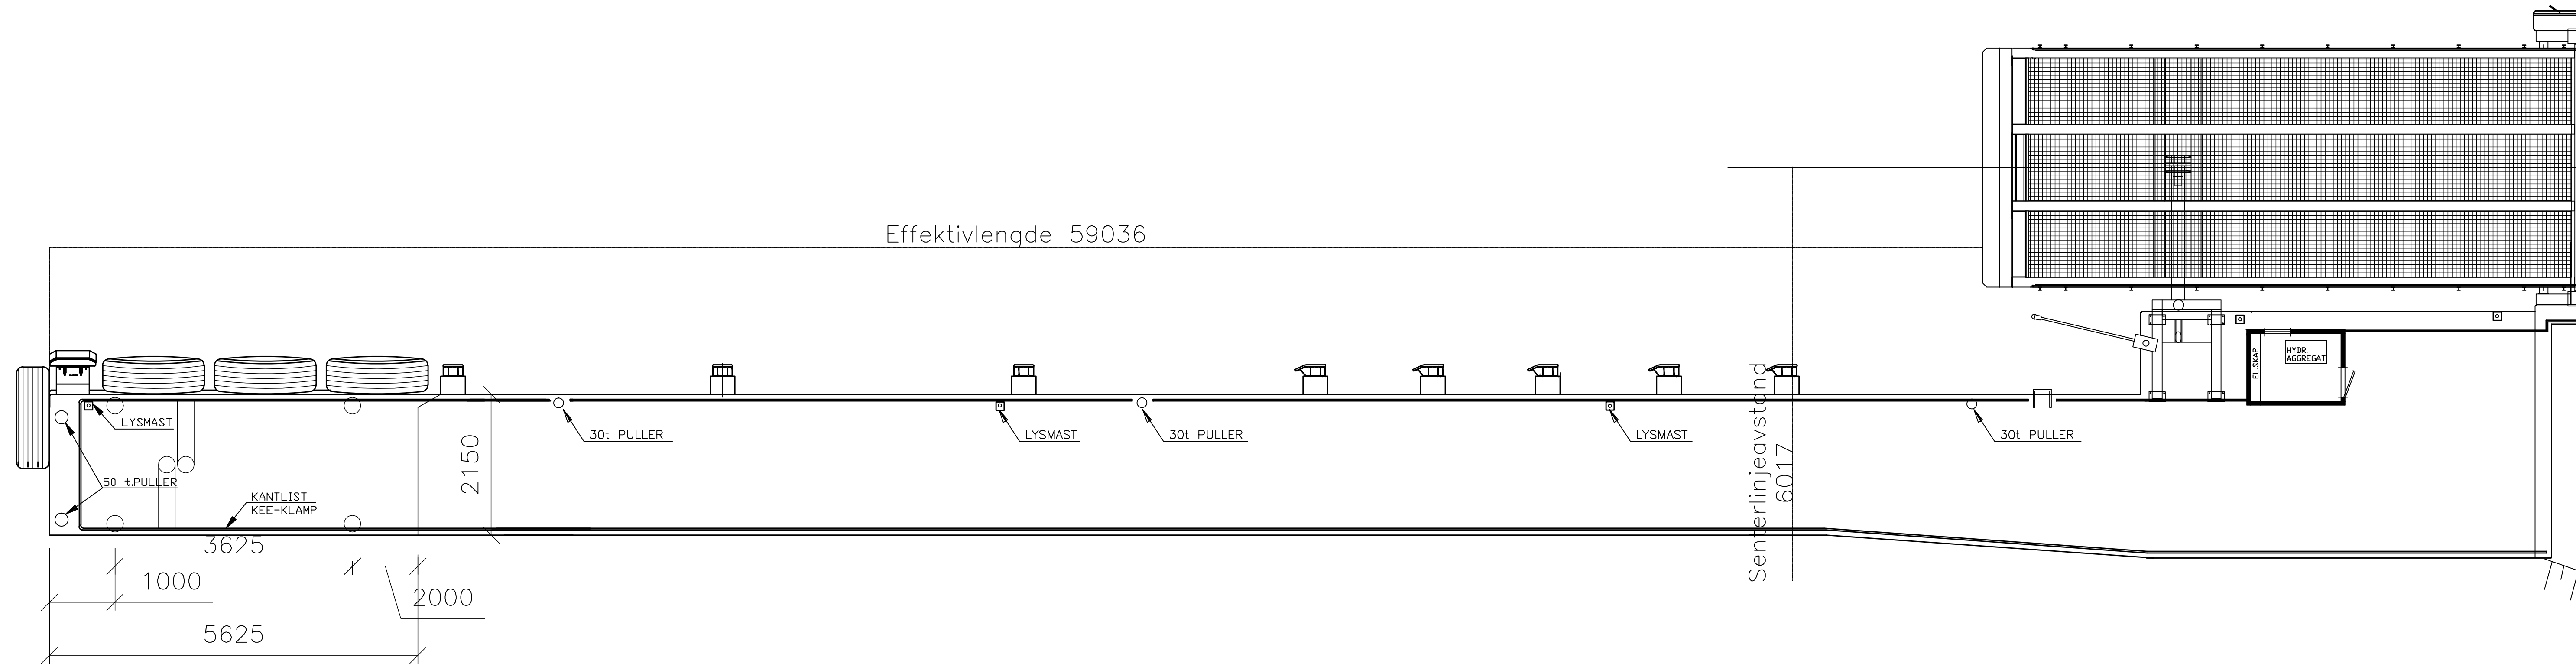

A1-tegninger har målestokk som vist.
A3-tegninger har halv målestokk.

Revisjon	Revisjonen gjelder	Utarb	Kontr	Godkjent	Rev. dato
 Statens vegvesen Fv 863 Parsell Skåningsbukta ferjeleie		Tegningsdato			
Oversiktstegning		Bestiller		Region Nord	
Skåningsbukta ferjekai		Produsent for		Bru	
Oversikt		Produsent av			
Utarbeidet av		Prof-nummer			
Kjetil Løding		Arkivnummer		19-1499	
Kontrollert av		Byggeværksnummer		1:100	
Godkjent av		Målestokk A1		Tegningsnummer /	
Konsulentarkiv		revisjonsbokstav		C1	