

Utførelse innredning:

Fronter og deksider i høytrykkslaminat av høy kvalitet. Alle innredninger skal leveres komplett med nødvendige møbelfronter og deksider.

Alle skap og skuffer skal være uten håndtak med trykk-åpne beslag løsning. Damping på skuffer og skap.

Skap med skuffer skal ha stikkontakt lett tilgjengelig innenfor skapdøren.

Det skal være fritt fargevalg på fronter, kanter og deksider fra hele sortimentet av høytrykkslaminat. Det skal kunne brukes flere farger. Farger skal tas ut av ARK og godkjennes av byggherre. Fargebruken skal oppfylle krav i TEK 17 til luminanskontrast.

Det skal være innfellbare dusjvegger av glass i 3 av de små boenheter.

Hitra Kommune




BOLIG UNG
Nybygg


SKJEMA BAD SMÅ BOENHET

MÅL 1:50 0 0,5 1 1,5 m


2073 ANBUD 20.01.2022 A53-01.1

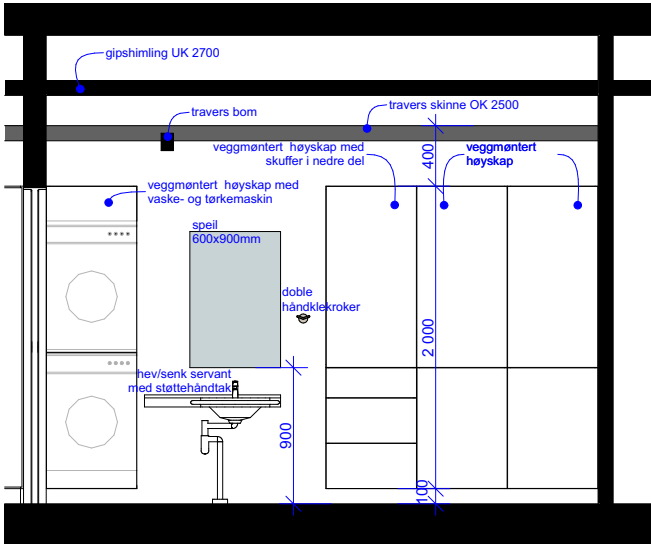


Bad små boenhet Snitt 1

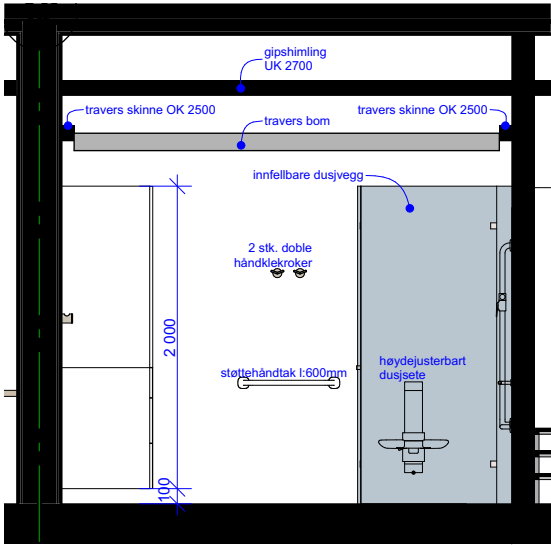


Bad små boenhet Snitt 3

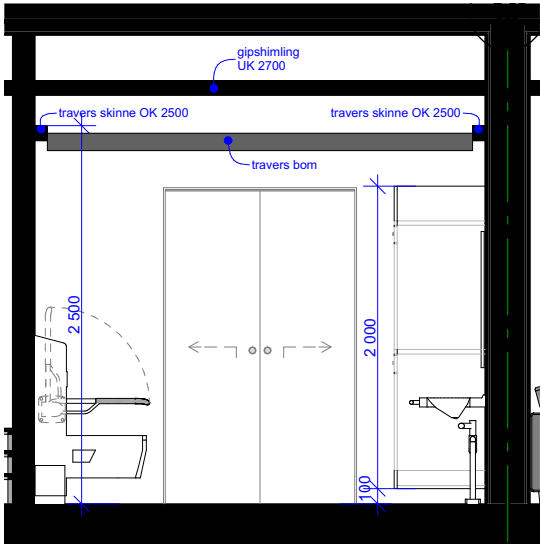

Bad små boenhet Snitt 4

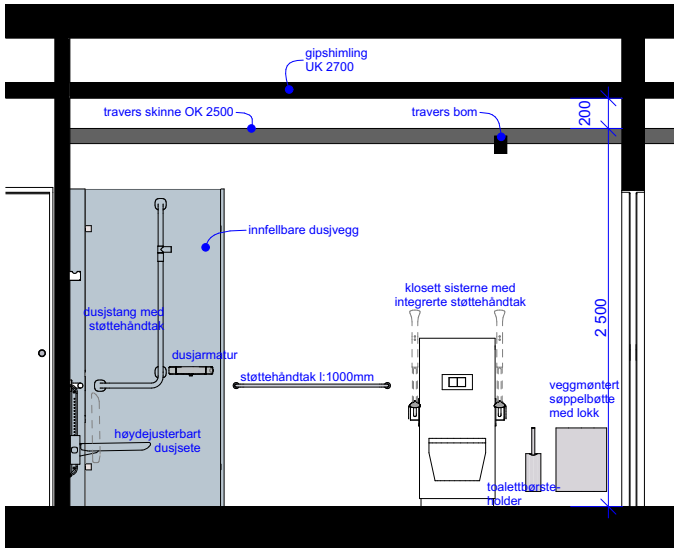

Bad små boenhet Snitt 2

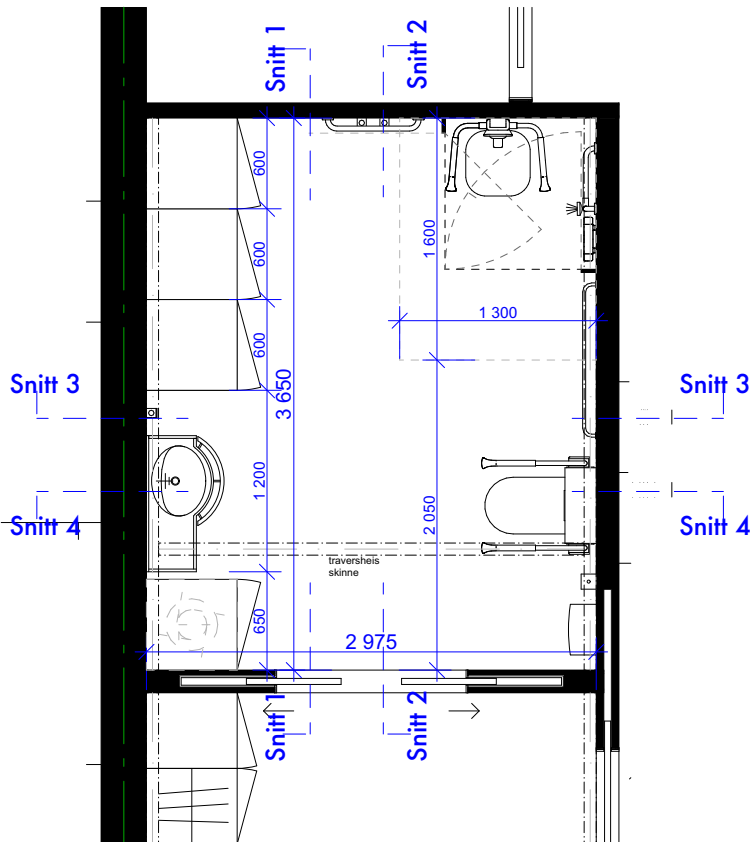

Bad små boenhet Plan