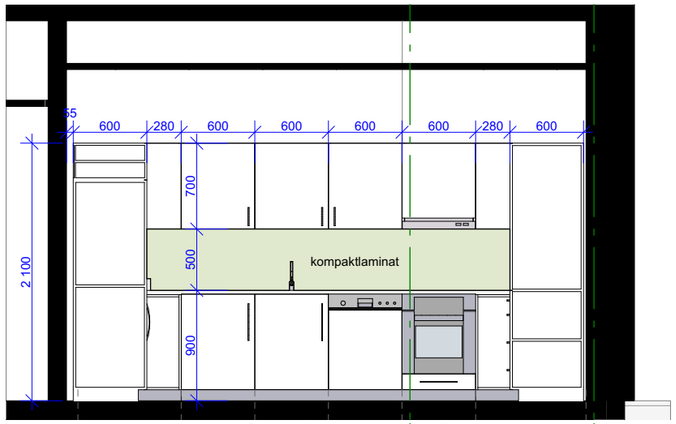

Kjøkken Felles Opphold Snitt 1

dekkside / foring
hjørne modul overskap og underskap med hyller, tett dør
overskap med hyller, tett dør. underskap med hyller.
overskap med hyller, tett dør. underskap med nedfelt enkel kum
overskap med hyller, tett dør. underskap med innebygd oppvaskmaskin
B
overskap med avtrekkshette. underskap med innebygd stekeovn og nedfelt komfyrtopp
hjørne modul overskap og underskap med hyller, tett dør
A
dekkside / foring

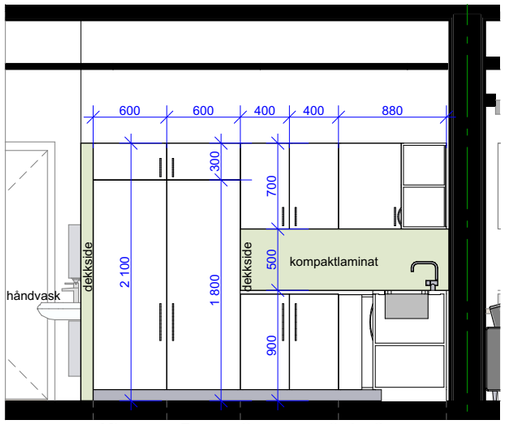

Kjøkken Felles Opphold Snitt 2

innebygd kjøle/frysesskap overskap med tett dør, d:600mm
innebygd kjøle/frysesskap overskap med tett dør, d:600mm
overskap med hyller, tett dør. underskap med nedfelt enkel kum
hjørne modul overskap og underskap med hyller, tett dør
dekkside / foring
3

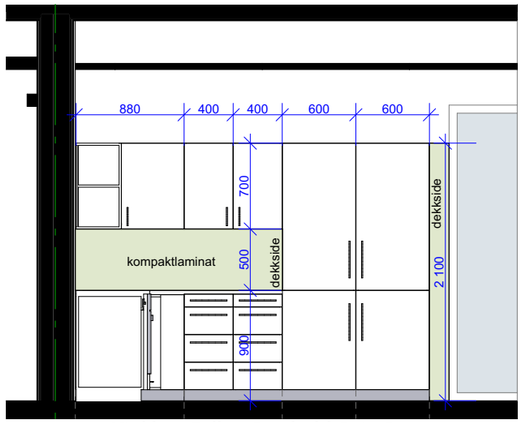

Kjøkken Felles Opphold Snitt 3

3
hjørne modul overskap og underskap med hyller, tett dør
overskap med hyller, tett dør. underskap med skuffesekjoner
høyskap med hyller, tett dør
høyskap med hyller, tett dør

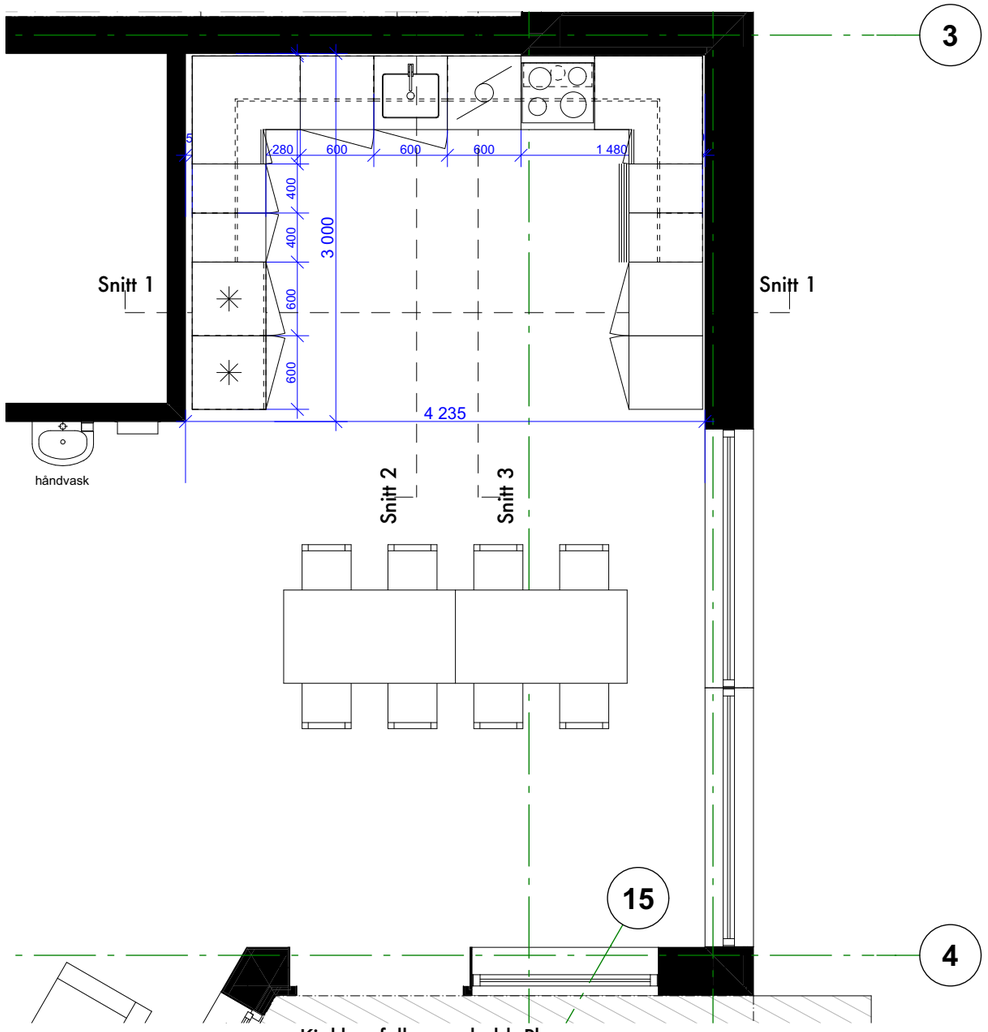

Kjøkken felles opphold Plan

Utførelse kjøkkeninnredning:

Fronter, dekksider og benkeplater i høytrykkslaminat av høy kvalitet. Alle innredninger skal leveres komplett med nødvendige møbelfronter og dekksider.

Integrerte hvitevarer.
Avtrekkshetter er med reguleringsspjeld, filter, trinnbryter og lys.

Alle benkeplater skal ha rettkant med ABS kantlist, 20mm overheng.

Alle håndtak skal være lange bøylehåndtak av børstet, rustfritt stål. Demping på skuffer og skap.

Det skal være fritt fargevalg på fronter, benkeplater, kanter og dekksider fra hele sortimentet av høytrykkslaminat. Det skal kunne brukes flere farger. Farger skal tas ut av ARK og godkjennes av byggherre. Fargebruken skal oppfylle krav i TEK 17 til luminanskontrast.

Hitra Kommune

BOLIG UNG
Nybygg

SKJEMA KJØKKEN
ROM 1.23: FELLES OPPHOLD

MÅL 1:50 — 0 0,5 1 1,5 m

2073 ANBUD
20.01.2022

A53-02.5

EGGEN ARKITEKTER AS
Havstein Vestre Gård
tlf. +47 72 56 75 10
Statsråd Krohgs veg 15E
www.eggenarkitekter.no
7021 Trondheim