



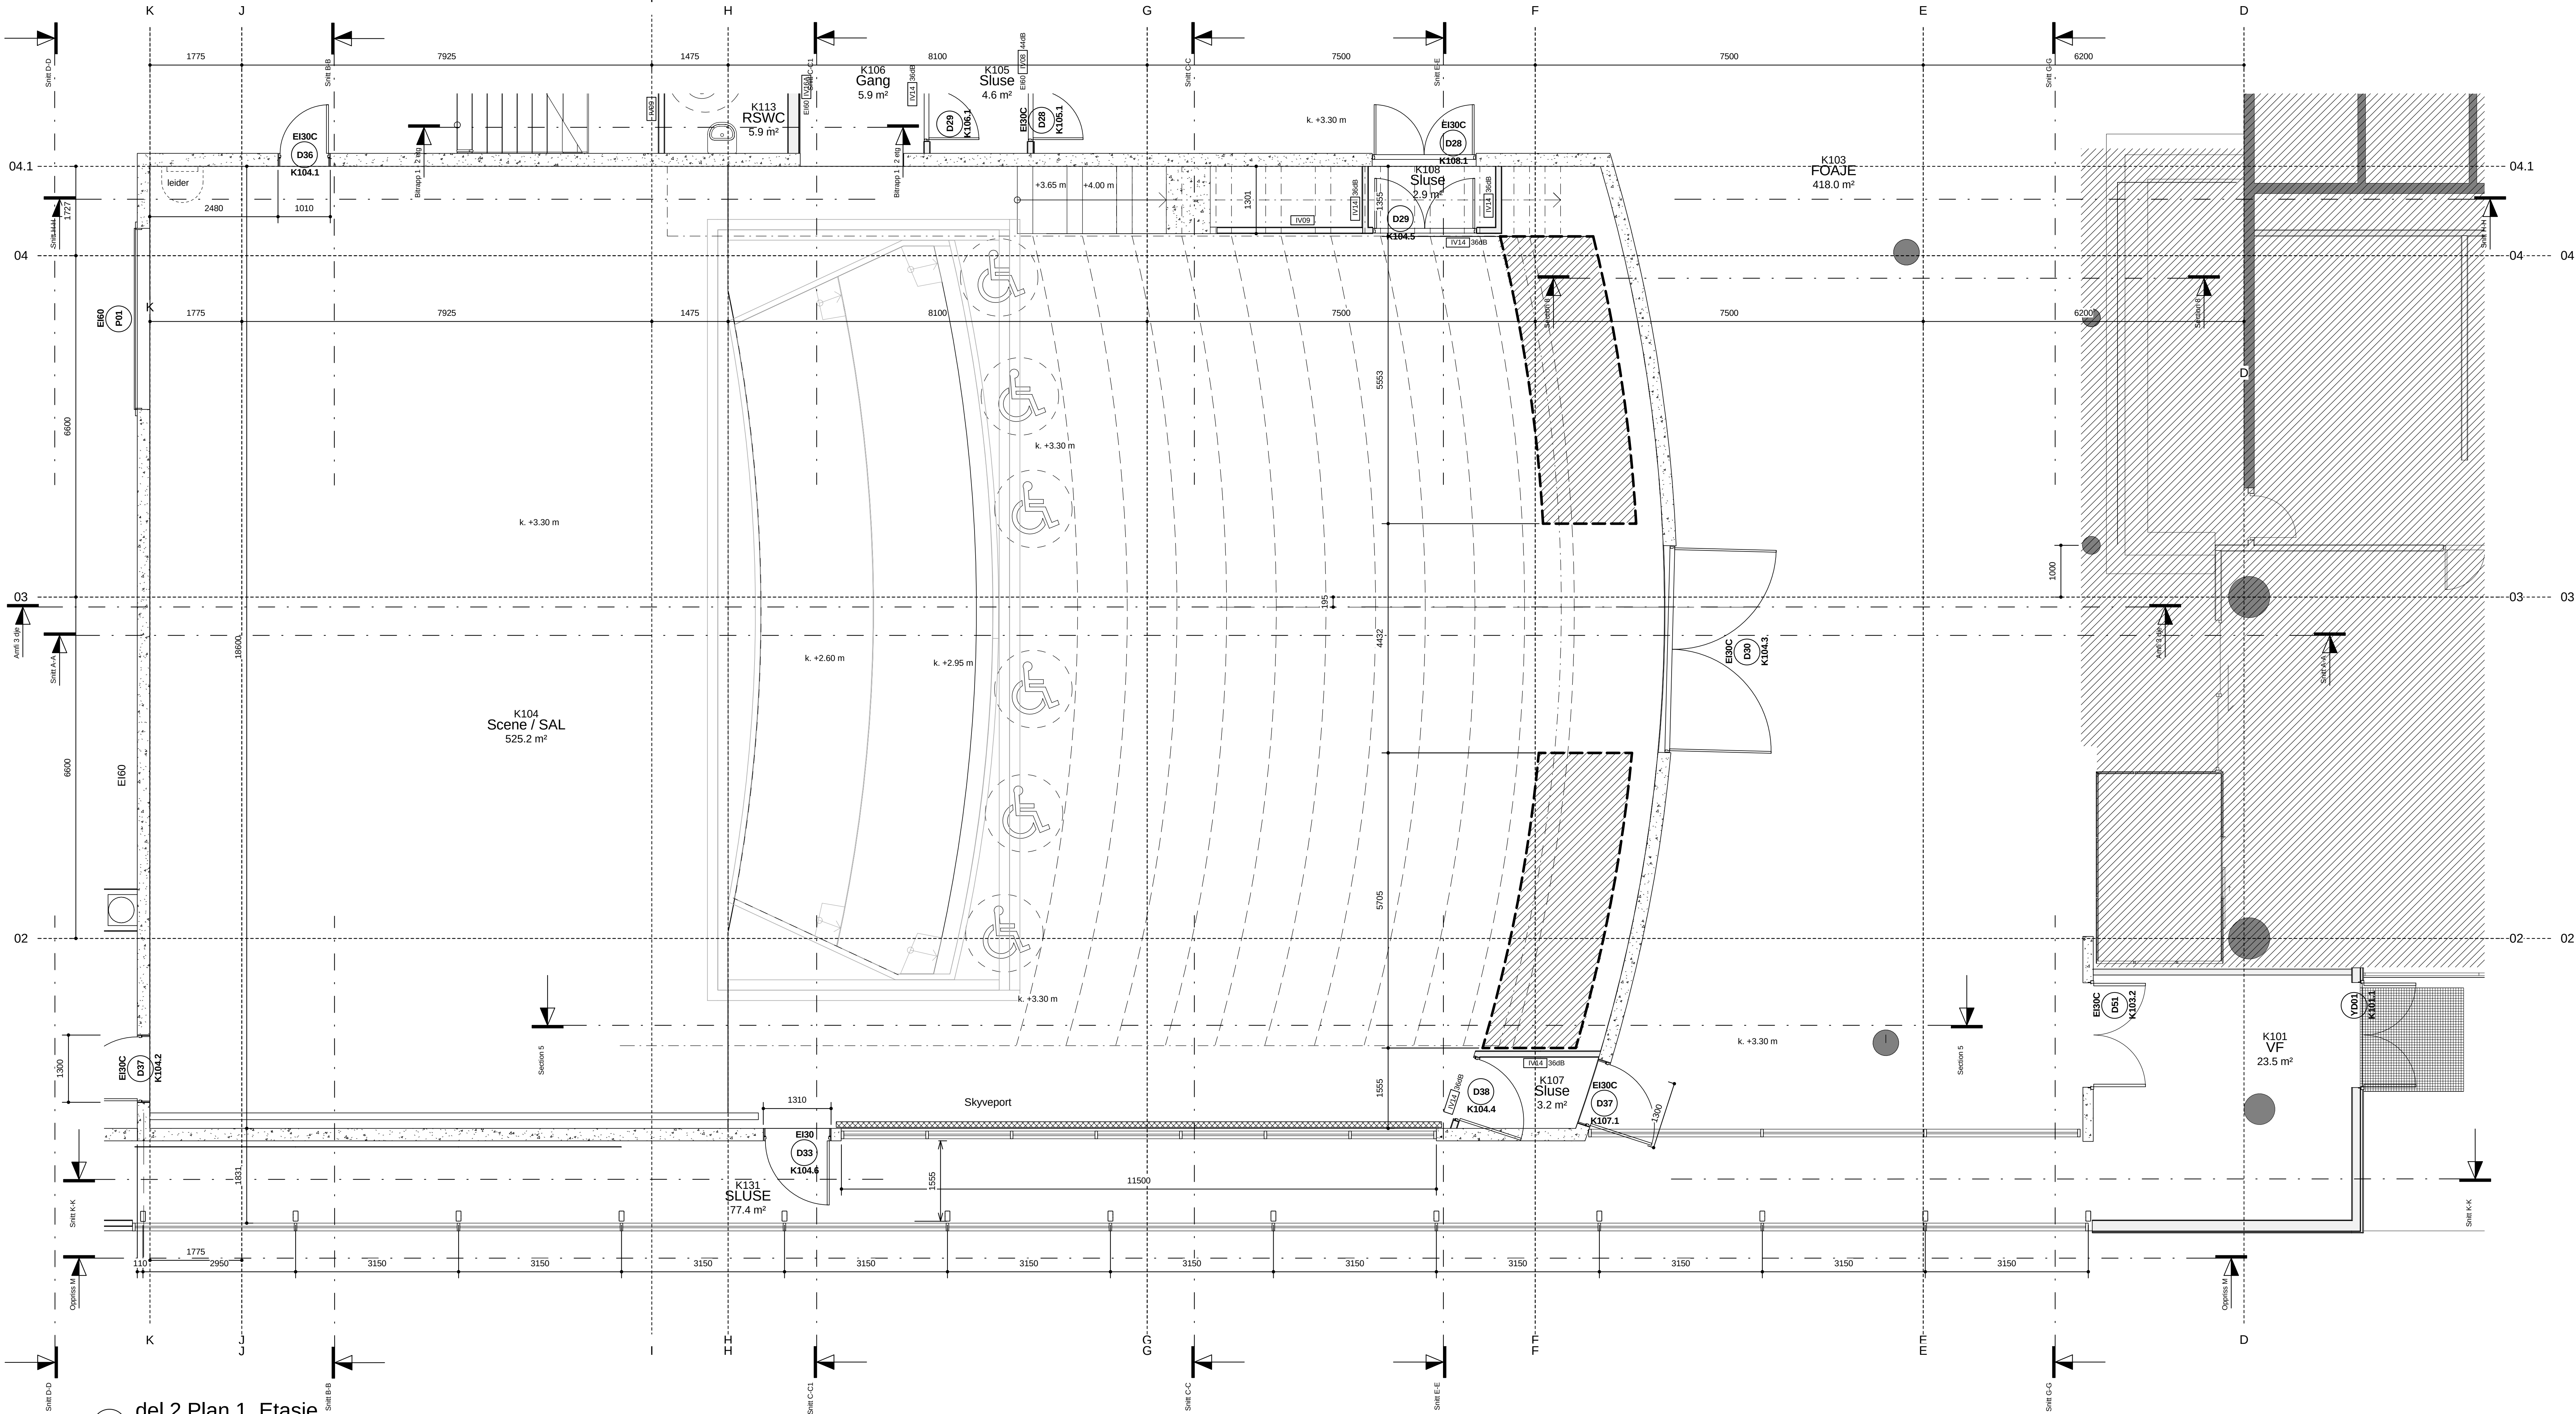

1 del 2 Plan 1. Etasje
1 : 50

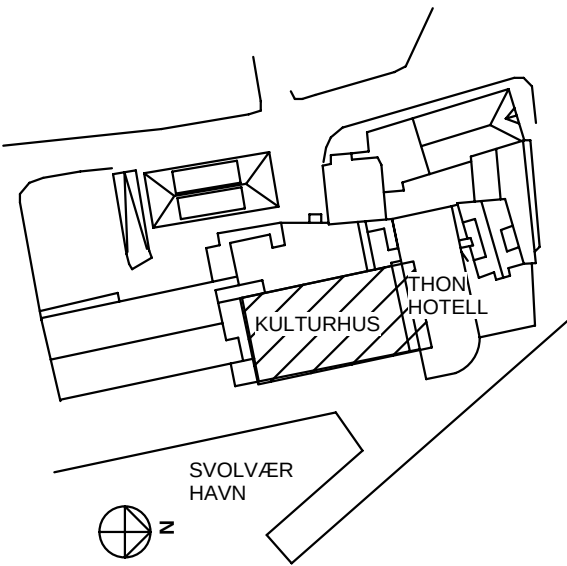

ARK	A3 arkitektkontor as Postboks 215, 5305 FINNISNES T: 99 48 90 90 E: post@ak3.no	F: 77 84 63 71
RIB	SWECO Graner as Postboks 931, 9259 TROMSØ T: 99 71 11 66 E: post@sweco.no	F: 77 60 90 01 lars.nordkild@sweco.no
RIV	Siv Ing Gierit Aasheim as Majorstuen 13, 0353 OSLO T: 22 50 57 94 E: post@sga.no	F: 22 46 13 80 sga.no@online.no
RIE	Eininstallatøren AS Postboks 3166, 9498 Harstad T: 77 01 89 50 E: post@eininstallatoren.no	F: 77 01 89 55 hjalgren@eininstallatoren.no
RIBR	NEAS Brannconsult AS Postboks 1888, Lade, 7440 Trondheim T: 67 40 10 00 E: post@nbc.no	F: 67 40 10 10 on@nbc.no

Rev.	Dør- og veggkoder	30.04.08
1	Merkead	dato
REVISION		

NCC NCC Construction AS Byggherre: Lofoten Kulturhus Eiendom AS Dato: 25.02.2008 Målestokk: 1 : 50 DETALJPROSJEKT - ARBEIDSTEGNING Plan 1. Etasje Del 2.		
Tegning nr.: A112.1	Tegnet av: T. Sames	Revisjon: 1
Prosjekt nr.: 2007009.1	Kontroll av: V. Ditlevsen	