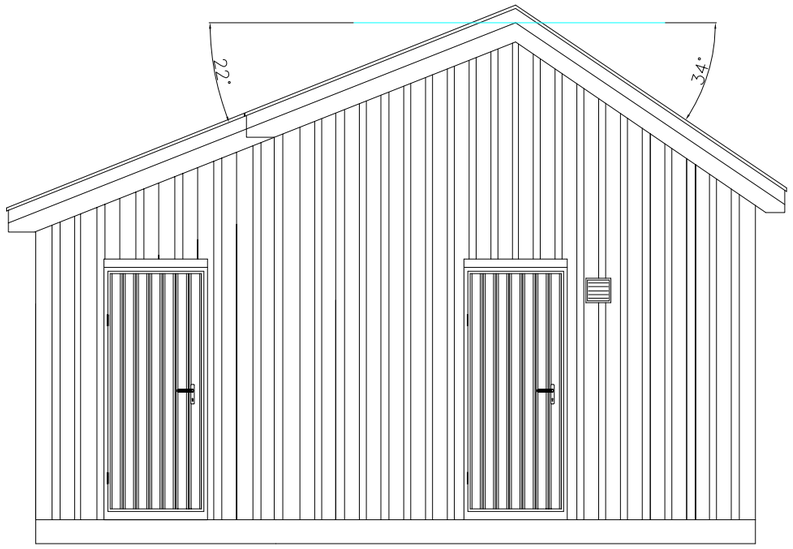

FASADE, GAVELVEGG – Dør

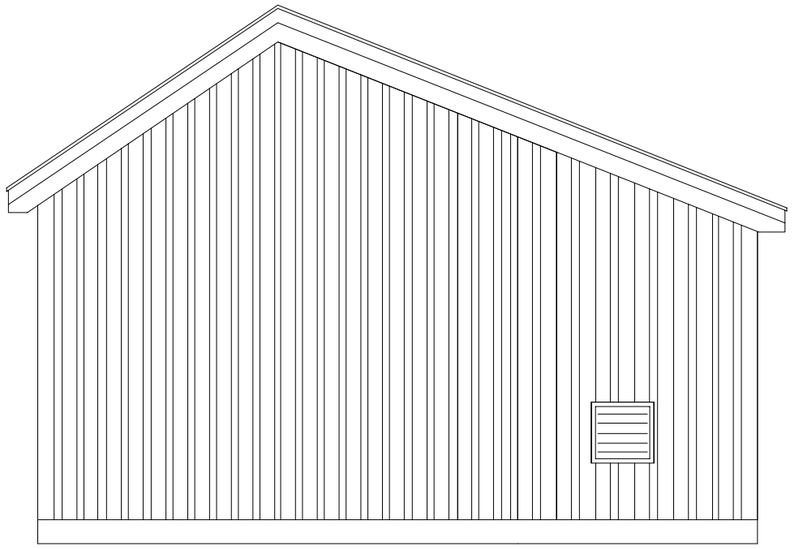

FASADE, GAVELVEGG

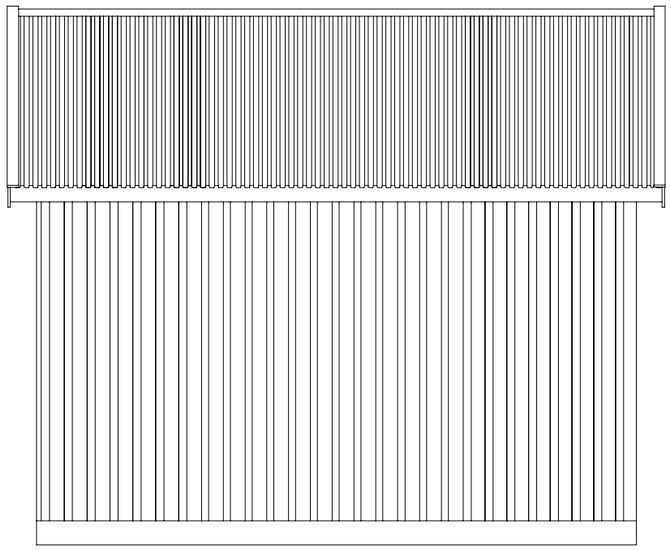

FASADE, LANGVEGG

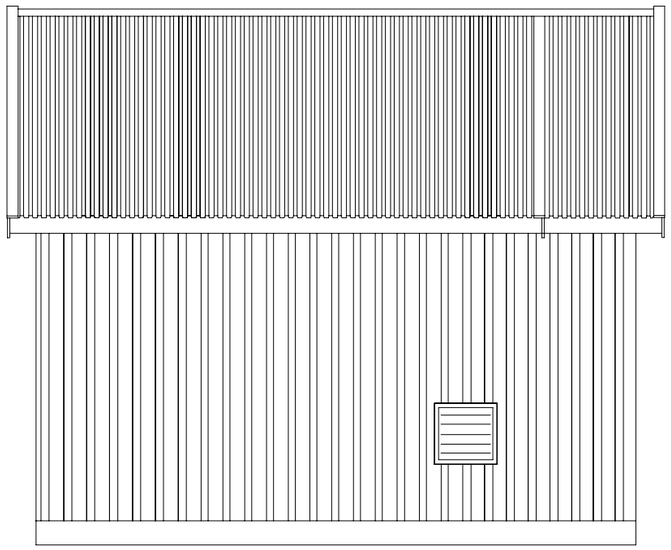

FASADE, LANGVEGG

Rev.	Dato	Revideringen gjelder	Nr.	Saksb.	Sidem.k.	Oppdr.a.

Tønsberg Kommune

LINNESTAD TRYKKØKNINGSSTASJON

Fasadetegninger Trykkøker

Tegnet av	KALN
Saksbehandler	DAN
Sidemannskontr.	DAN
Oppdragsansvarlig	DAN
Fag	VA
Målestokk	1:20
Dato	29.10.21
Oppdragsnr.	A231035
Status	Tilbudstegning
Tegning nr.	H21
Rev.	

COWI

Format: A1 Filnavn: O:\A230000\A231035\3.7 Tegninger\Plandata\2d\tegning grunnlag\Hxxx Plan og snitt pumpestasjon.dwg Xref:

TPlot: KALN 29.10.2021 12:14:25