
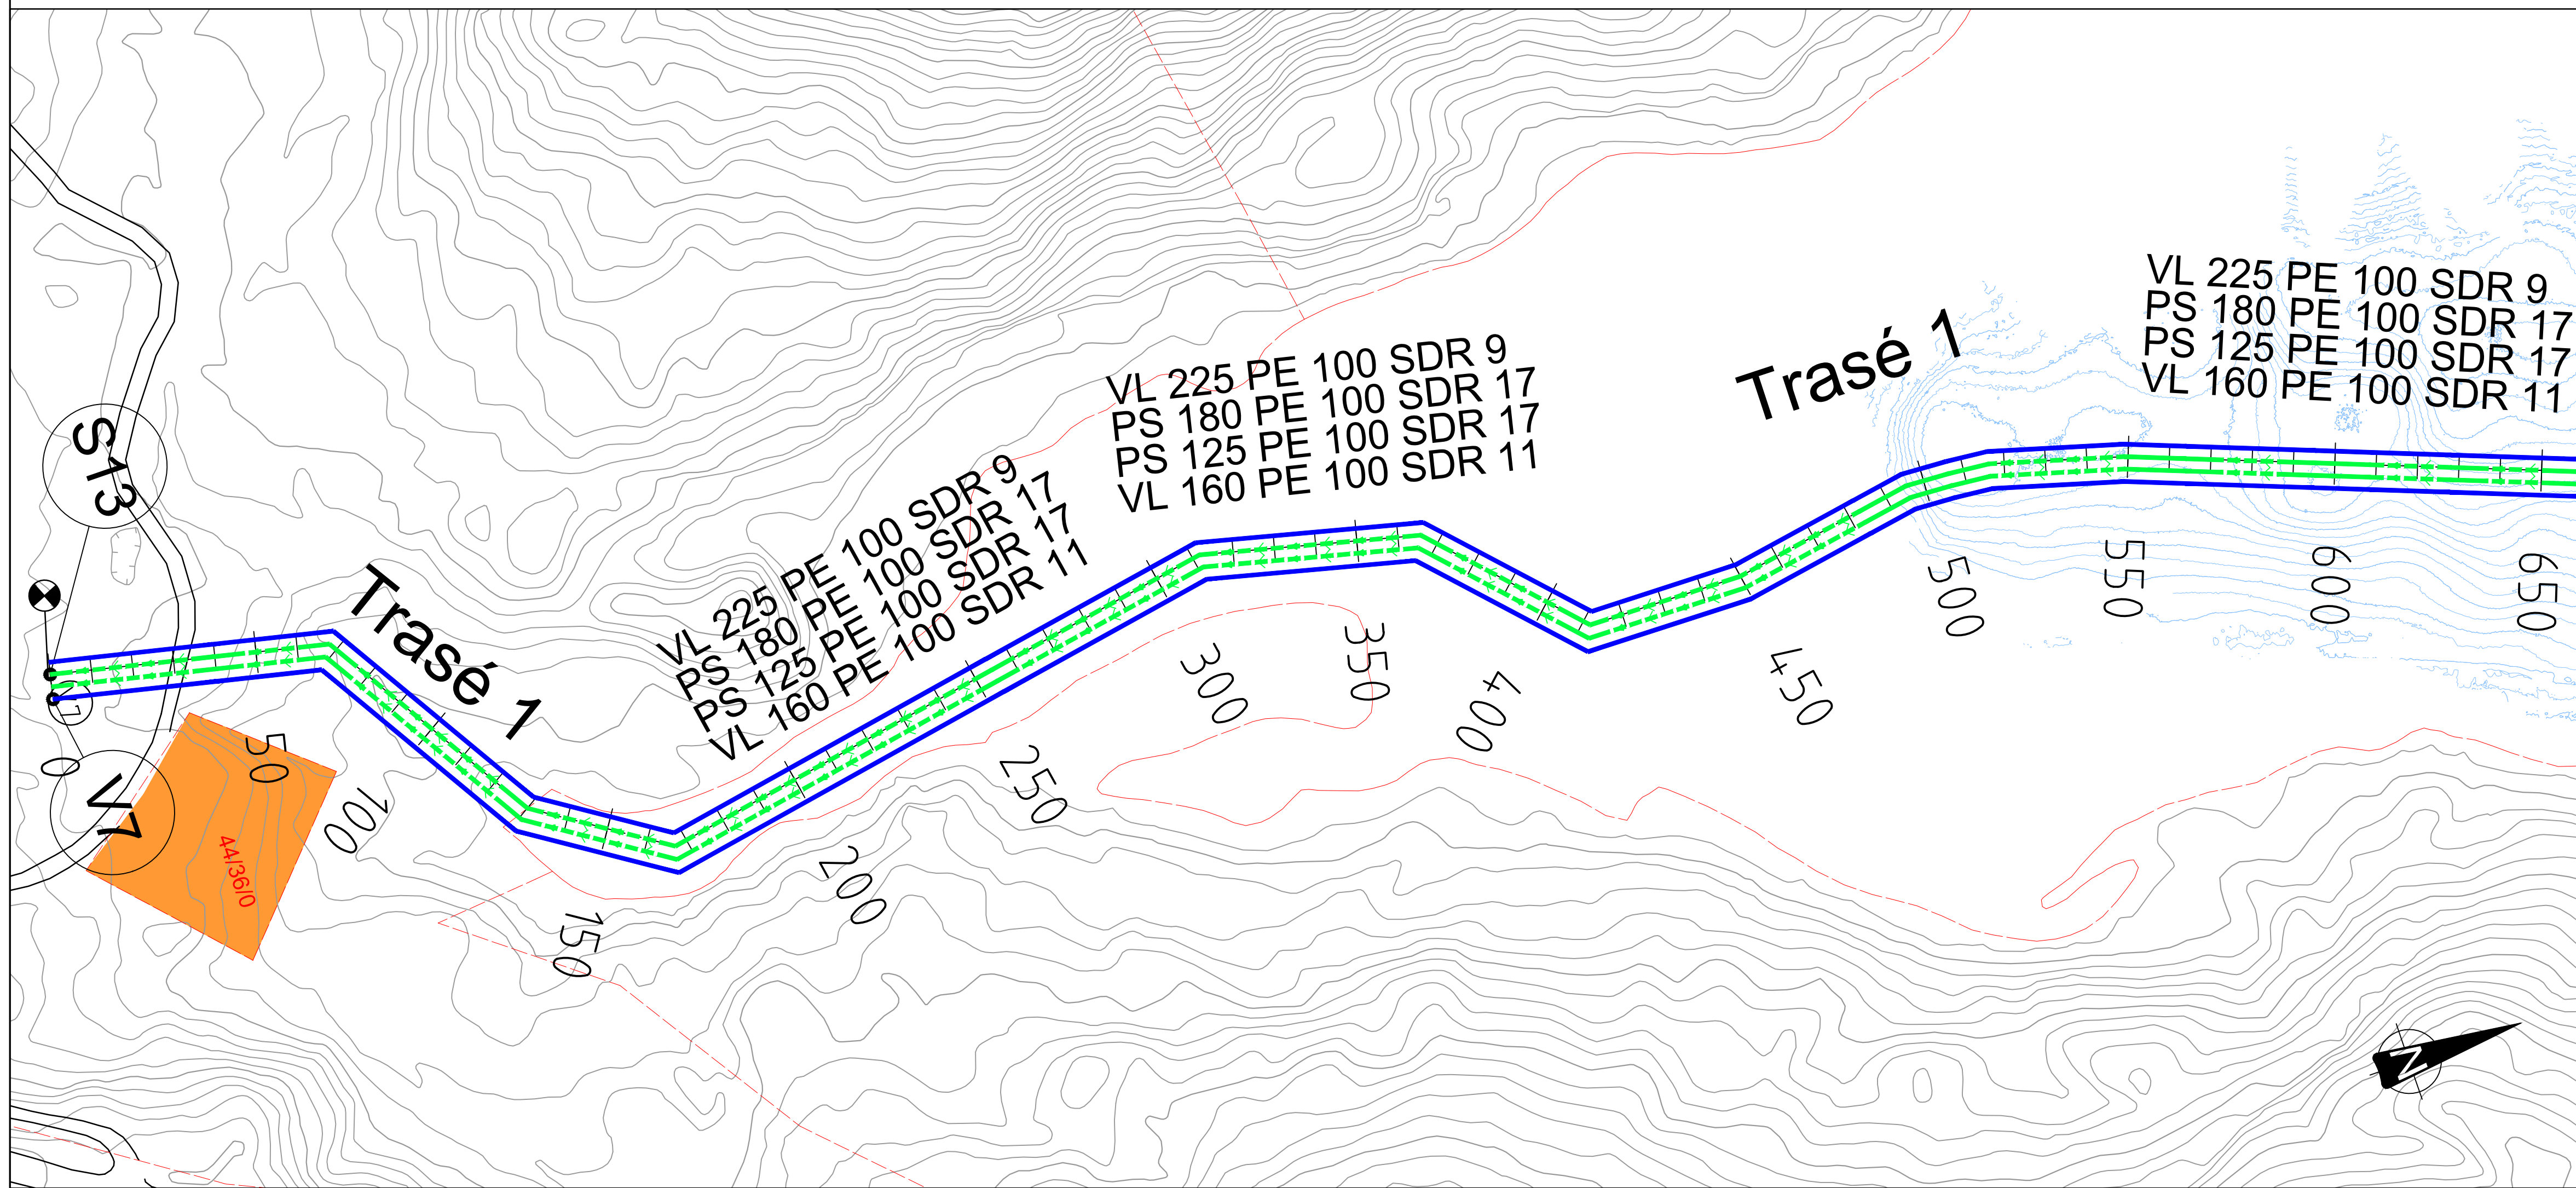


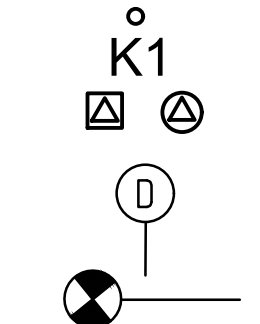

TEGNEFORKLARING: Vannledning Spillvann Overvann Kum Kumnummer Pumpestasjon (vann/spillvann) Dimensjonsovergang Anleggsgrense		Eksisterende VL SP OV K1 ○ ◻ ◻ ◻ ◻ ○ ◻ ◻
MERKNADER: Bjørvatnet og Fiskvann har vannstand kote +338,2 Skålbuvatnet har vannstand kote + 338,5		
HENVISNINGER: H100, H102, H103, H104, H105, H106, H107, H108 og H109 Drangedal kommunes VA-norm skal følges		
DOKUMENTSTATUS: X - FORELØPIG A - GENERELL B - ANBUDSFASE C - BYGGGEFASE Z - SOM BYGGET		

Status/ Rev.	Endring	Uttført	Kontr.	Ansv.	Dato
DRANGEDAL KOMMUNE LAUKFJELL - MIDTSTRANDLIA - GRA		NOHENT	NDOLD	NOKAKV	11.02.2022
		Målestokk 1:1000 1:200		Format A1	
	Plan og profiltegning Gautefall renseanlegg - Midtstrandlia Trasé 1, profil 0 - 650				
		Oppdragsleder: Henrik Thorstensen			
		Oppdragsnr.		26941001	
		Disiplin:	Lapenummer:		Status/ Rev:
SWECO Norge AS VEKANVEGEN 10, 3840 SELJORD TELF.: 35 06 44 44 FAX: 35 06 02 41		Z	H101		B 00