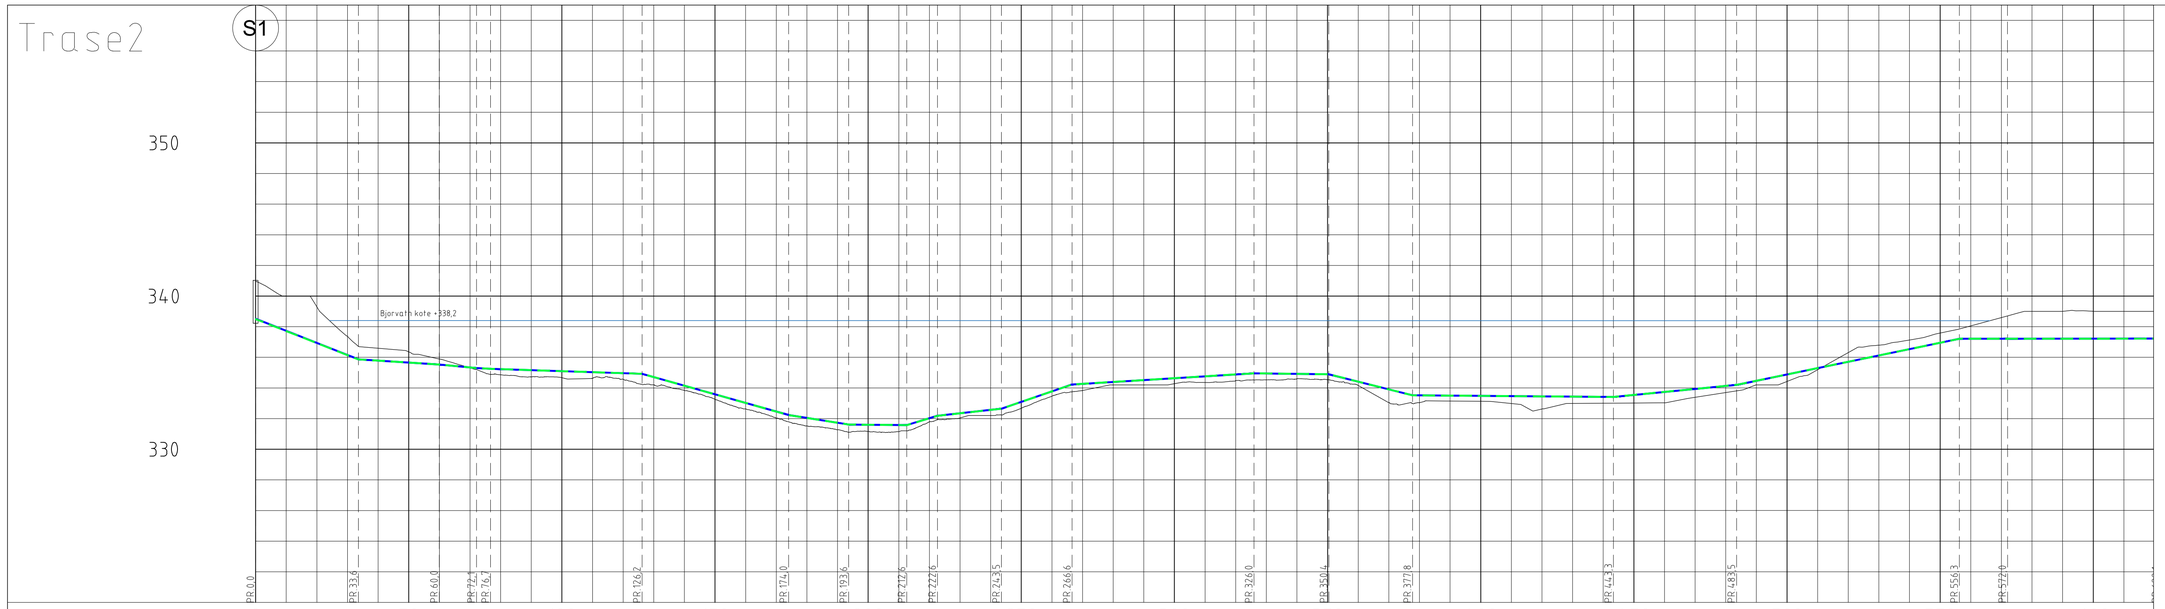

PROFIL NR.		0	50	100	150	200	250	300	350	400	450	500	550	600
Grunneier														
Markslag														
Grunnforhold														
TERRENG H./TOPP VEGDEKKE		340,97	340,00 339,30 337,37 336,59 336,35 335,89 335,31 334,86 334,73 334,67 334,63 334,57 334,21 333,85 333,26 332,63 332,03 331,52 331,27 331,17 331,15 331,79 332,04 332,20 332,68 333,46 333,83 334,20 334,20 334,28 334,36 334,48 334,53 334,60 334,53 334,16 333,95 333,04 333,15 333,13 332,98 332,63 332,59 333,00 333,02 333,03 333,39 333,70 334,20 334,42 335,19 336,31 336,79 337,13 337,58 338,05 338,59 339,00 339,00 339,00 339,00 339,00													