



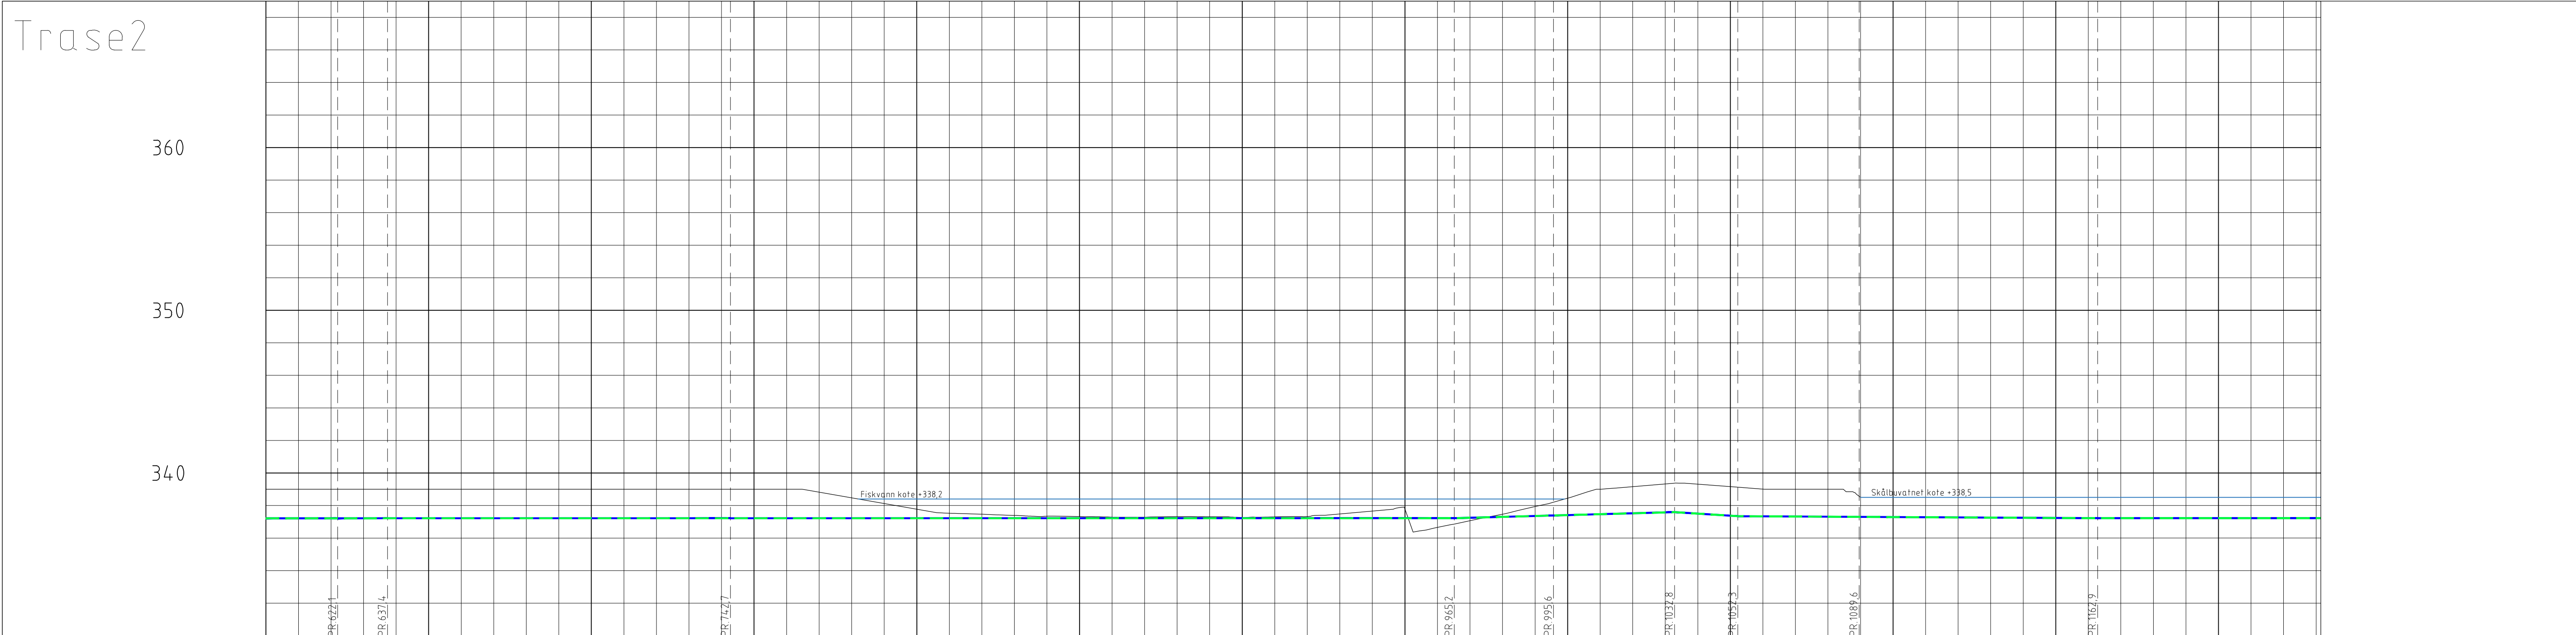

PROFIL NR.	600	650	700	750	800	850	900	950	1000	1050	1100	1150	1200
Grunneier													
Markslag													
Grunnforhold													
TERRENG H./TOPP VEGDEKKE	339,00	339,00	339,00	339,00	339,00	339,00	339,00	339,00	339,00	339,00	339,00	339,00	339,00
Hor. vinkelpunktavstand i m	50,0	15,3		105,4			222,4		30,5	37,2	19,4	73,3	26
Vannledning	Kumavstand i m	50,0	15,3	105,4			222,3		30,6	37,2	19,4	73,3	26
	Fall i ‰	0,1	0,1	0,0			0,0		5,5	5,5	-12,8	-1,1	0
	Kote utv. topp	337,22	337,22	337,22			337,22		337,39	337,59	337,35	337,30	
	Type og dim						200PE 100 SDR 9						
Pumpeledning spillvann	Kumavstand i m	50,0	15,3	105,4			222,4		30,5	37,2	19,4	73,3	26
	Fall i ‰	0,1	0,1	0,0			0,0		5,5	5,5	-12,8	-1,1	0
	Kote utv. topp	337,22	337,22	337,22			337,22		337,39	337,59	337,35	337,30	
	Type og dim						180PE 100 SDR 17						

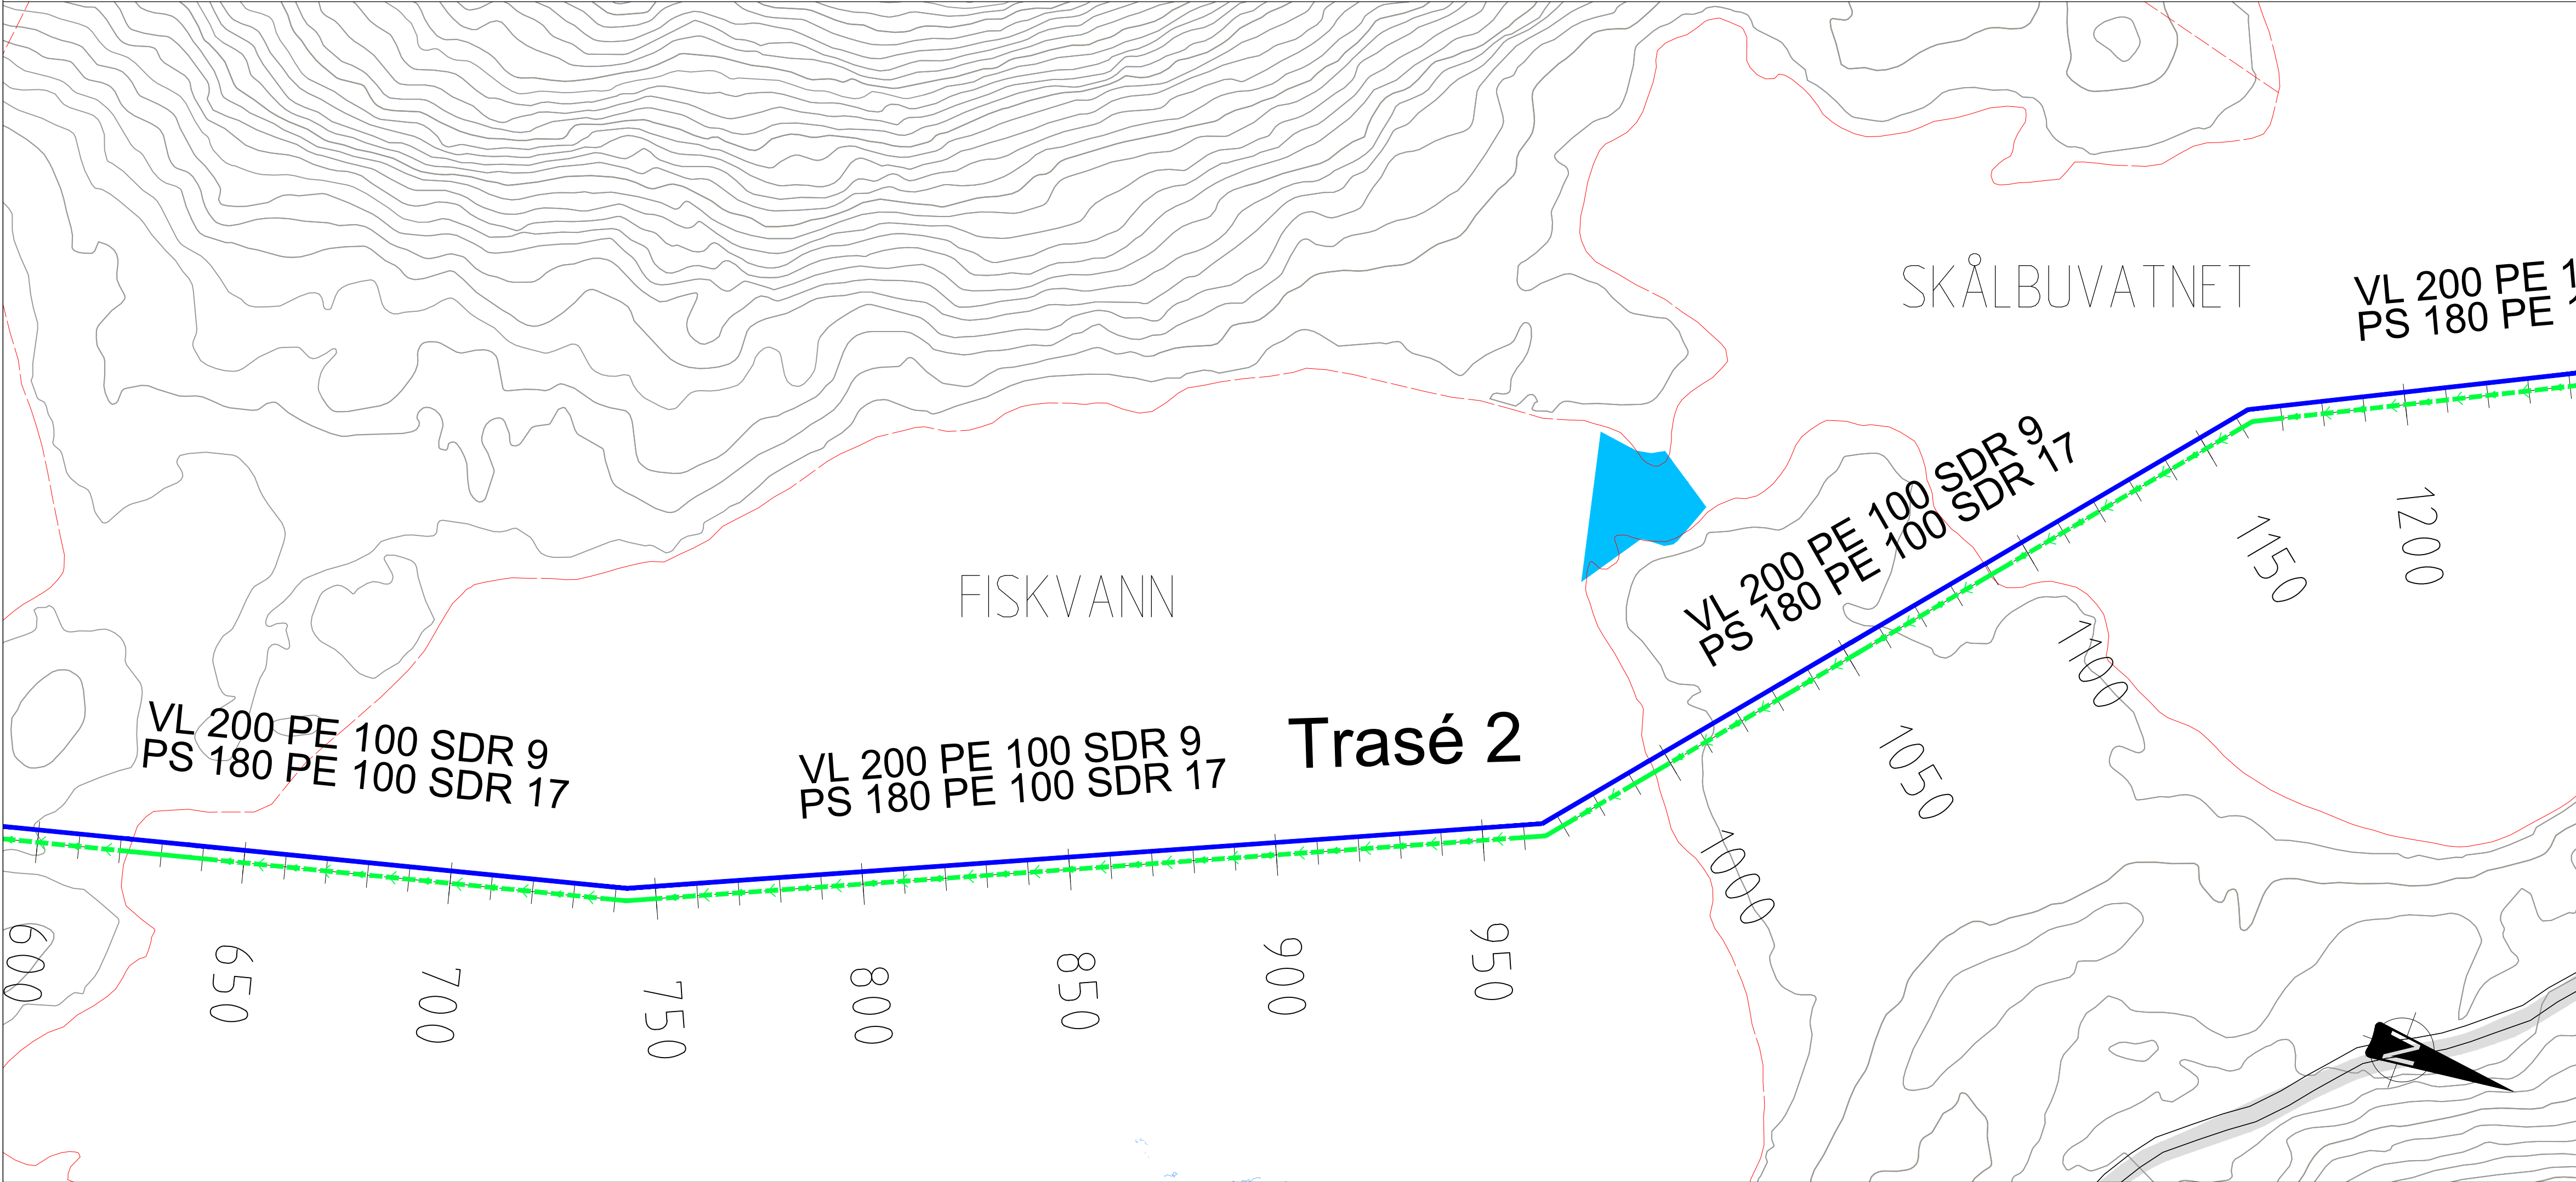

TEGNFORKLARING:

Vannledning	VL	Eksisterende	VL
Spillvann	SP		SP
Overvann	OV		
Kum	K1		
Kumnummer			
Pumpestasjon (vann/spillvann)			
Dimensjonsovergang			
Anleggsgrense			

MERKNADER:

Bjørvatnet og Fiskvann har vannstand kote +338,2
Skålbuvatnet har vannstand kote +338,5

HENVISNINGER:

H100, H101, H102, H103, H104, H106 H107, H108 og H109

DOKUMENTSTATUS:

X - FORELØPIG
A - GENERELL
B - ANBUDSFASE
C - BYGGEFASE
Z - SOM BYGGET

Status	Rev	Endring	Utført	Kontr.	Ansv.	Dato
DRANGEDAL KOMMUNE			NØYENT	NØMOLD	NØAKV	1102.2022
LAUKFJELL - MIDTSTRANDLIA - GRA			Målestokk			Format
Plan og profiltegning			1:1000			A1
Midtstrandlia - Laukfjell			1200			
Trase 2 - Profil 600 - 1200			Oppdragsleder:			
			Henrik Thorstensen			
			Oppdragsnr.			
			26941001			
SWECO			Disiplin:	Løpenummer:	Status	Rev
			Z	H105	B	00

s:\oppdrag\sjd\222\26941001 drangedal kommune va anlegg midtstrandlia_laukfjell\09 tegninger\dwg\lay_va_plan og profil.dwg
Plottet dato: onsdag 9. februar 2022 23:10:4