
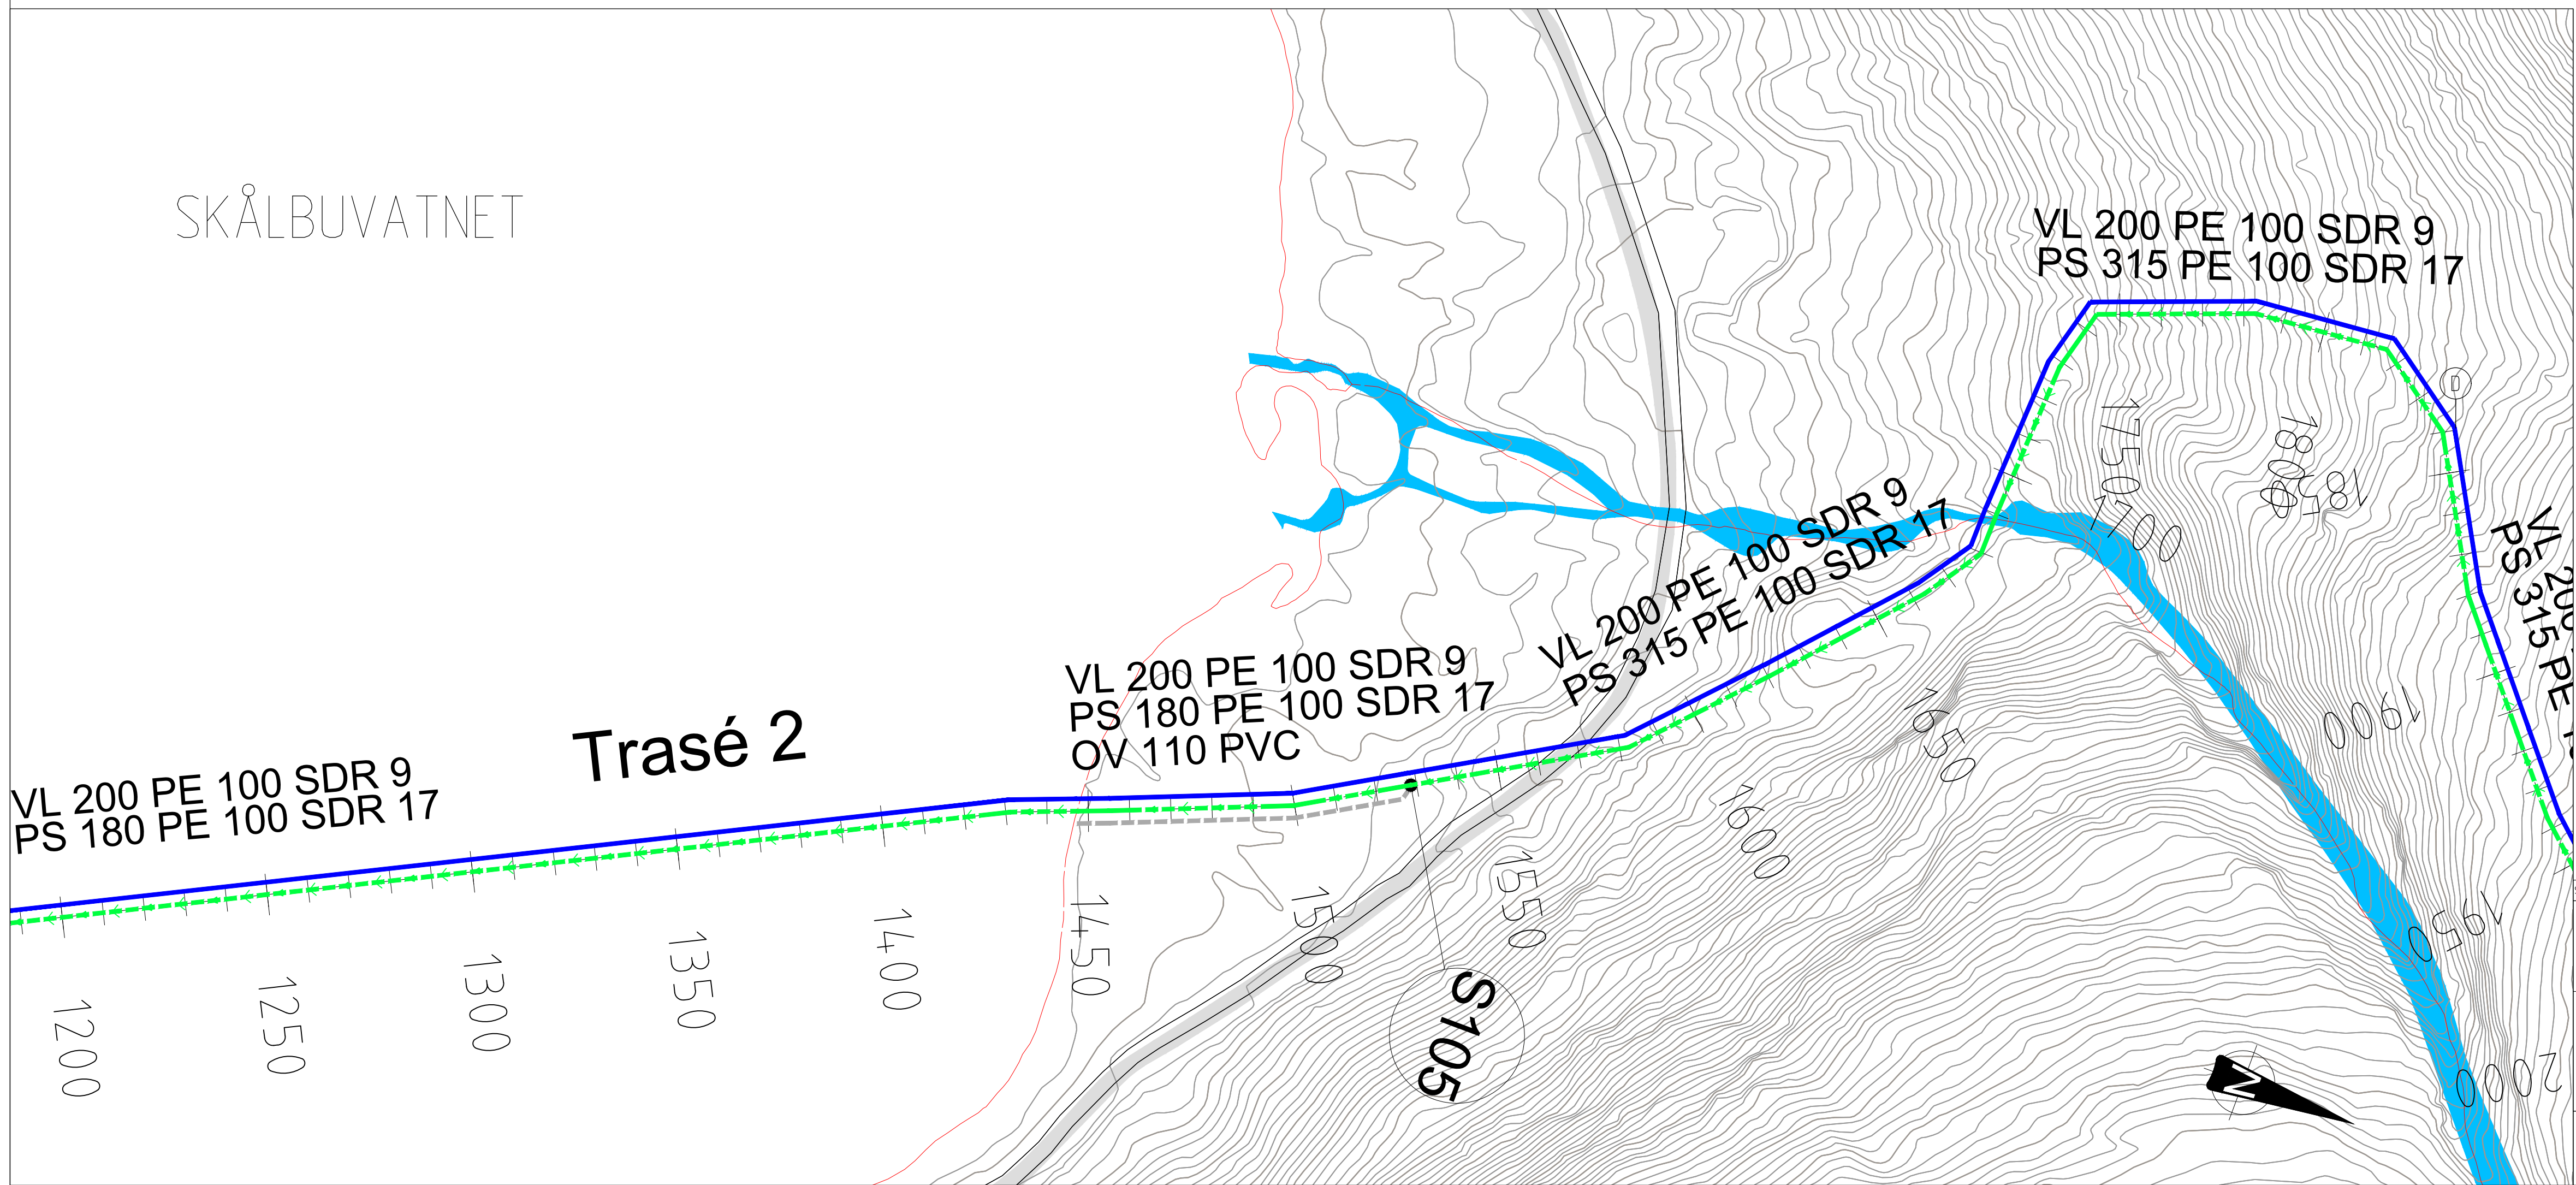


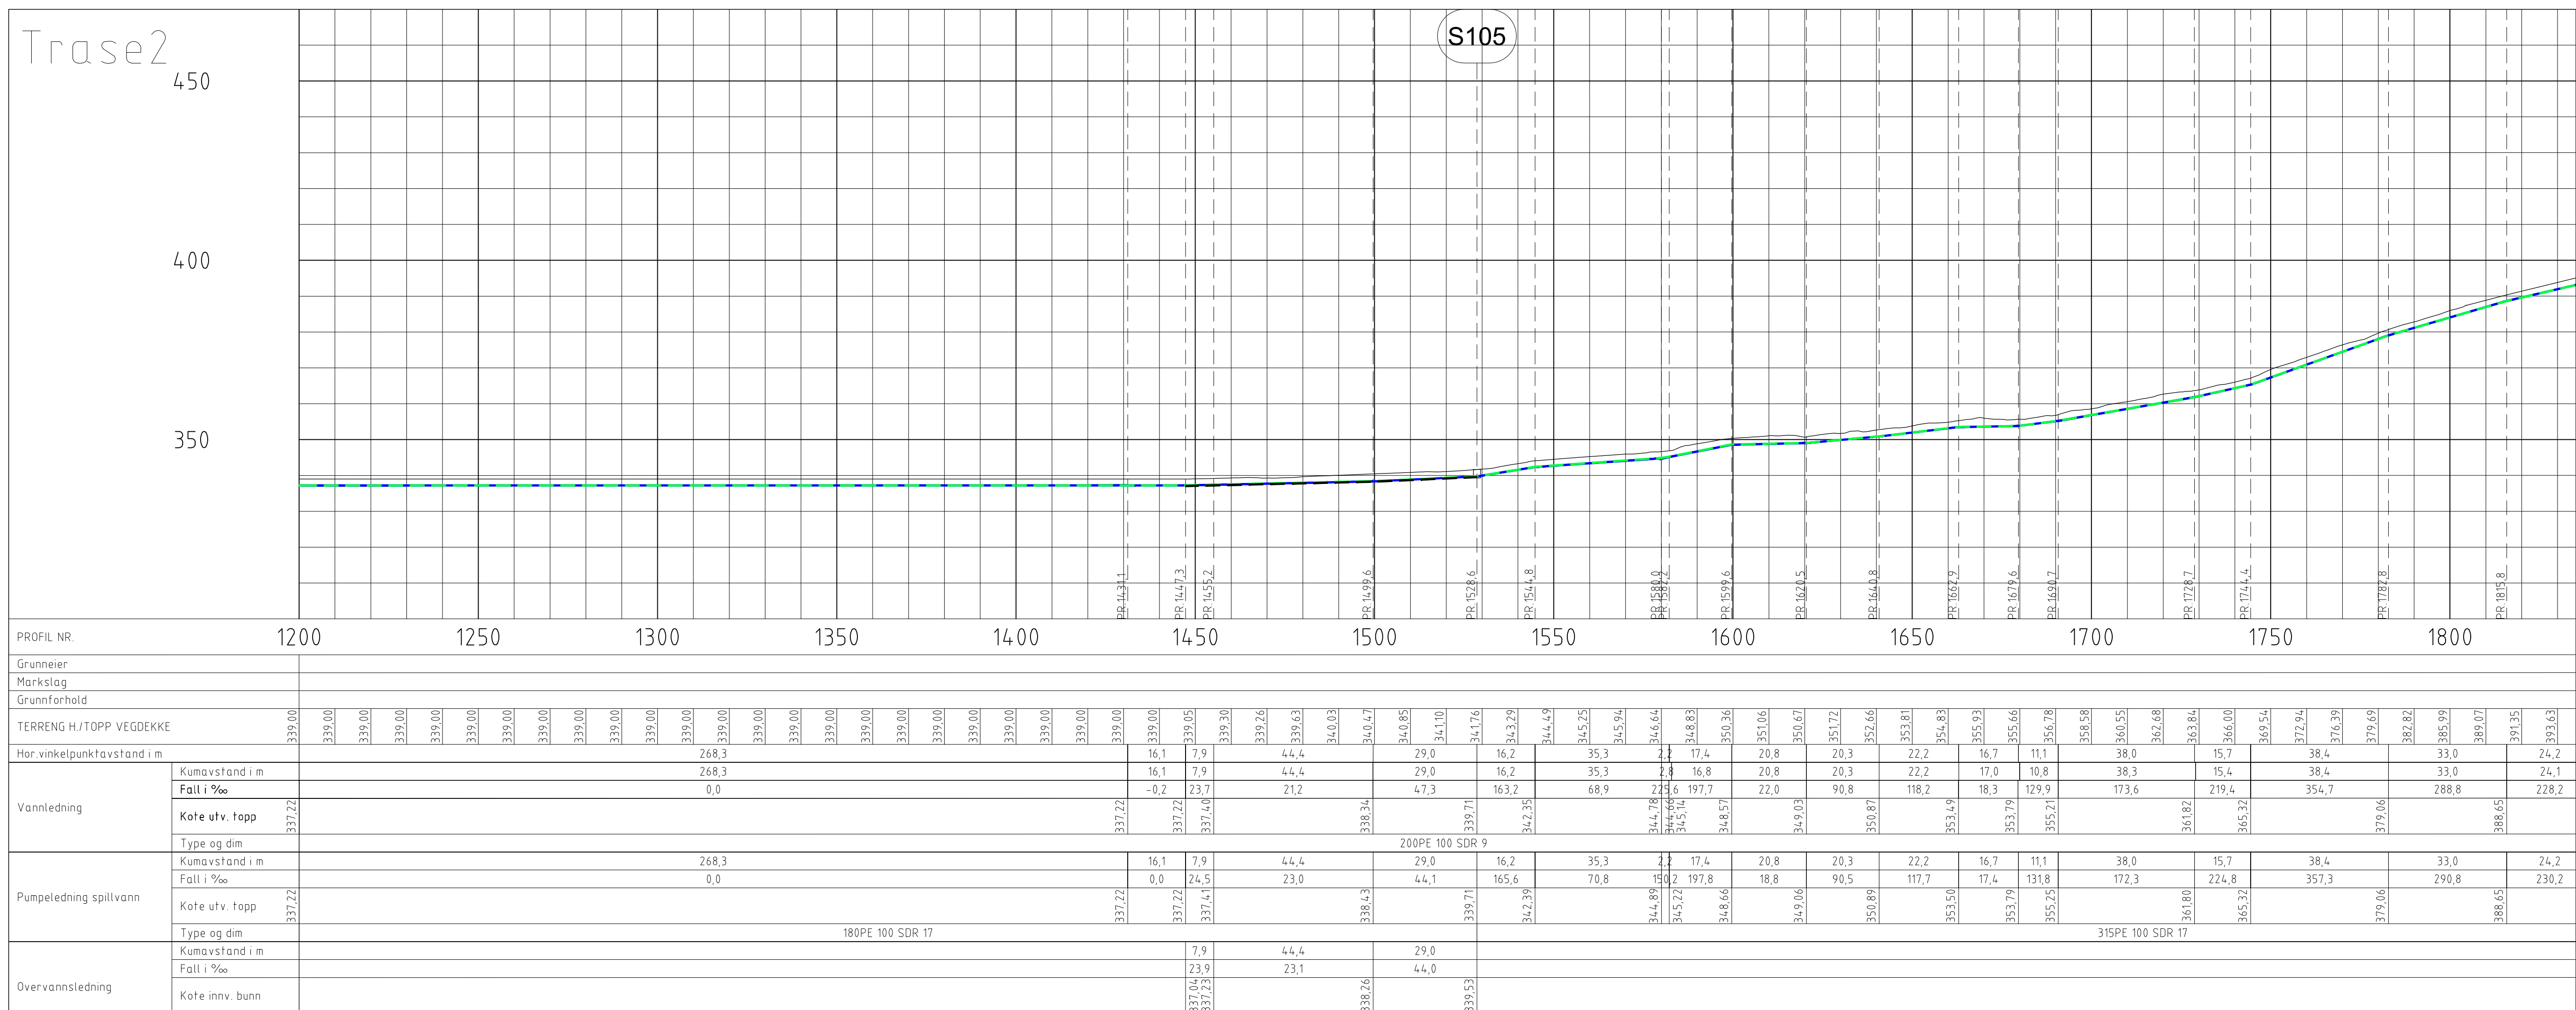

TEGNFORKLARING:

	Prosjektert	Eksisterende
Vannledning	VL	VL
Spillvann	SP	SP
Øvervann	ØV	
Kum	○	○
Kumnummer	K1	
Pumpestasjon (vann/spillvann)	◻ ◯	◼ ◼
Dimensjonsovergang	○ D	
Anleggsgrense	⊗	

MERKNADER:

HENVISNINGER:
H100, H101, H102, H103, H104, H105, H107, H108 og H109

DOKUMENTSTATUS

X - FORELØPIG
A - GENERELL
B - ANBUDSFASE
C - BYGGEFASE
Z - SOM BYGGET

Status	Rev.		Endring				Ansv.	Dato
DRANGEDAL KOMMUNE				Ufført	Kontr.	NOMOLD	NOKAKV	11022022
				Målestokk 1:1000 1:1000				Format A1
LAUKFJELL - MIDTSTRANDLIA - GRA								
Plan og profilletegning Midtstrandlia - Laukfjell Trase 2 - Profil 1200 - 1800				Oppdragsleder: Henrik Thorstensen				
				Oppdragsnr. 26941001				
 SWECO Norge AS VEKANVEGEN 10, 3840 SELJORD TLF.: 35 06 44 44 FAX: 35 05 09 41				Disiplin	Løpenummer:	H106	Status:	Rev.
				Z			B	00