
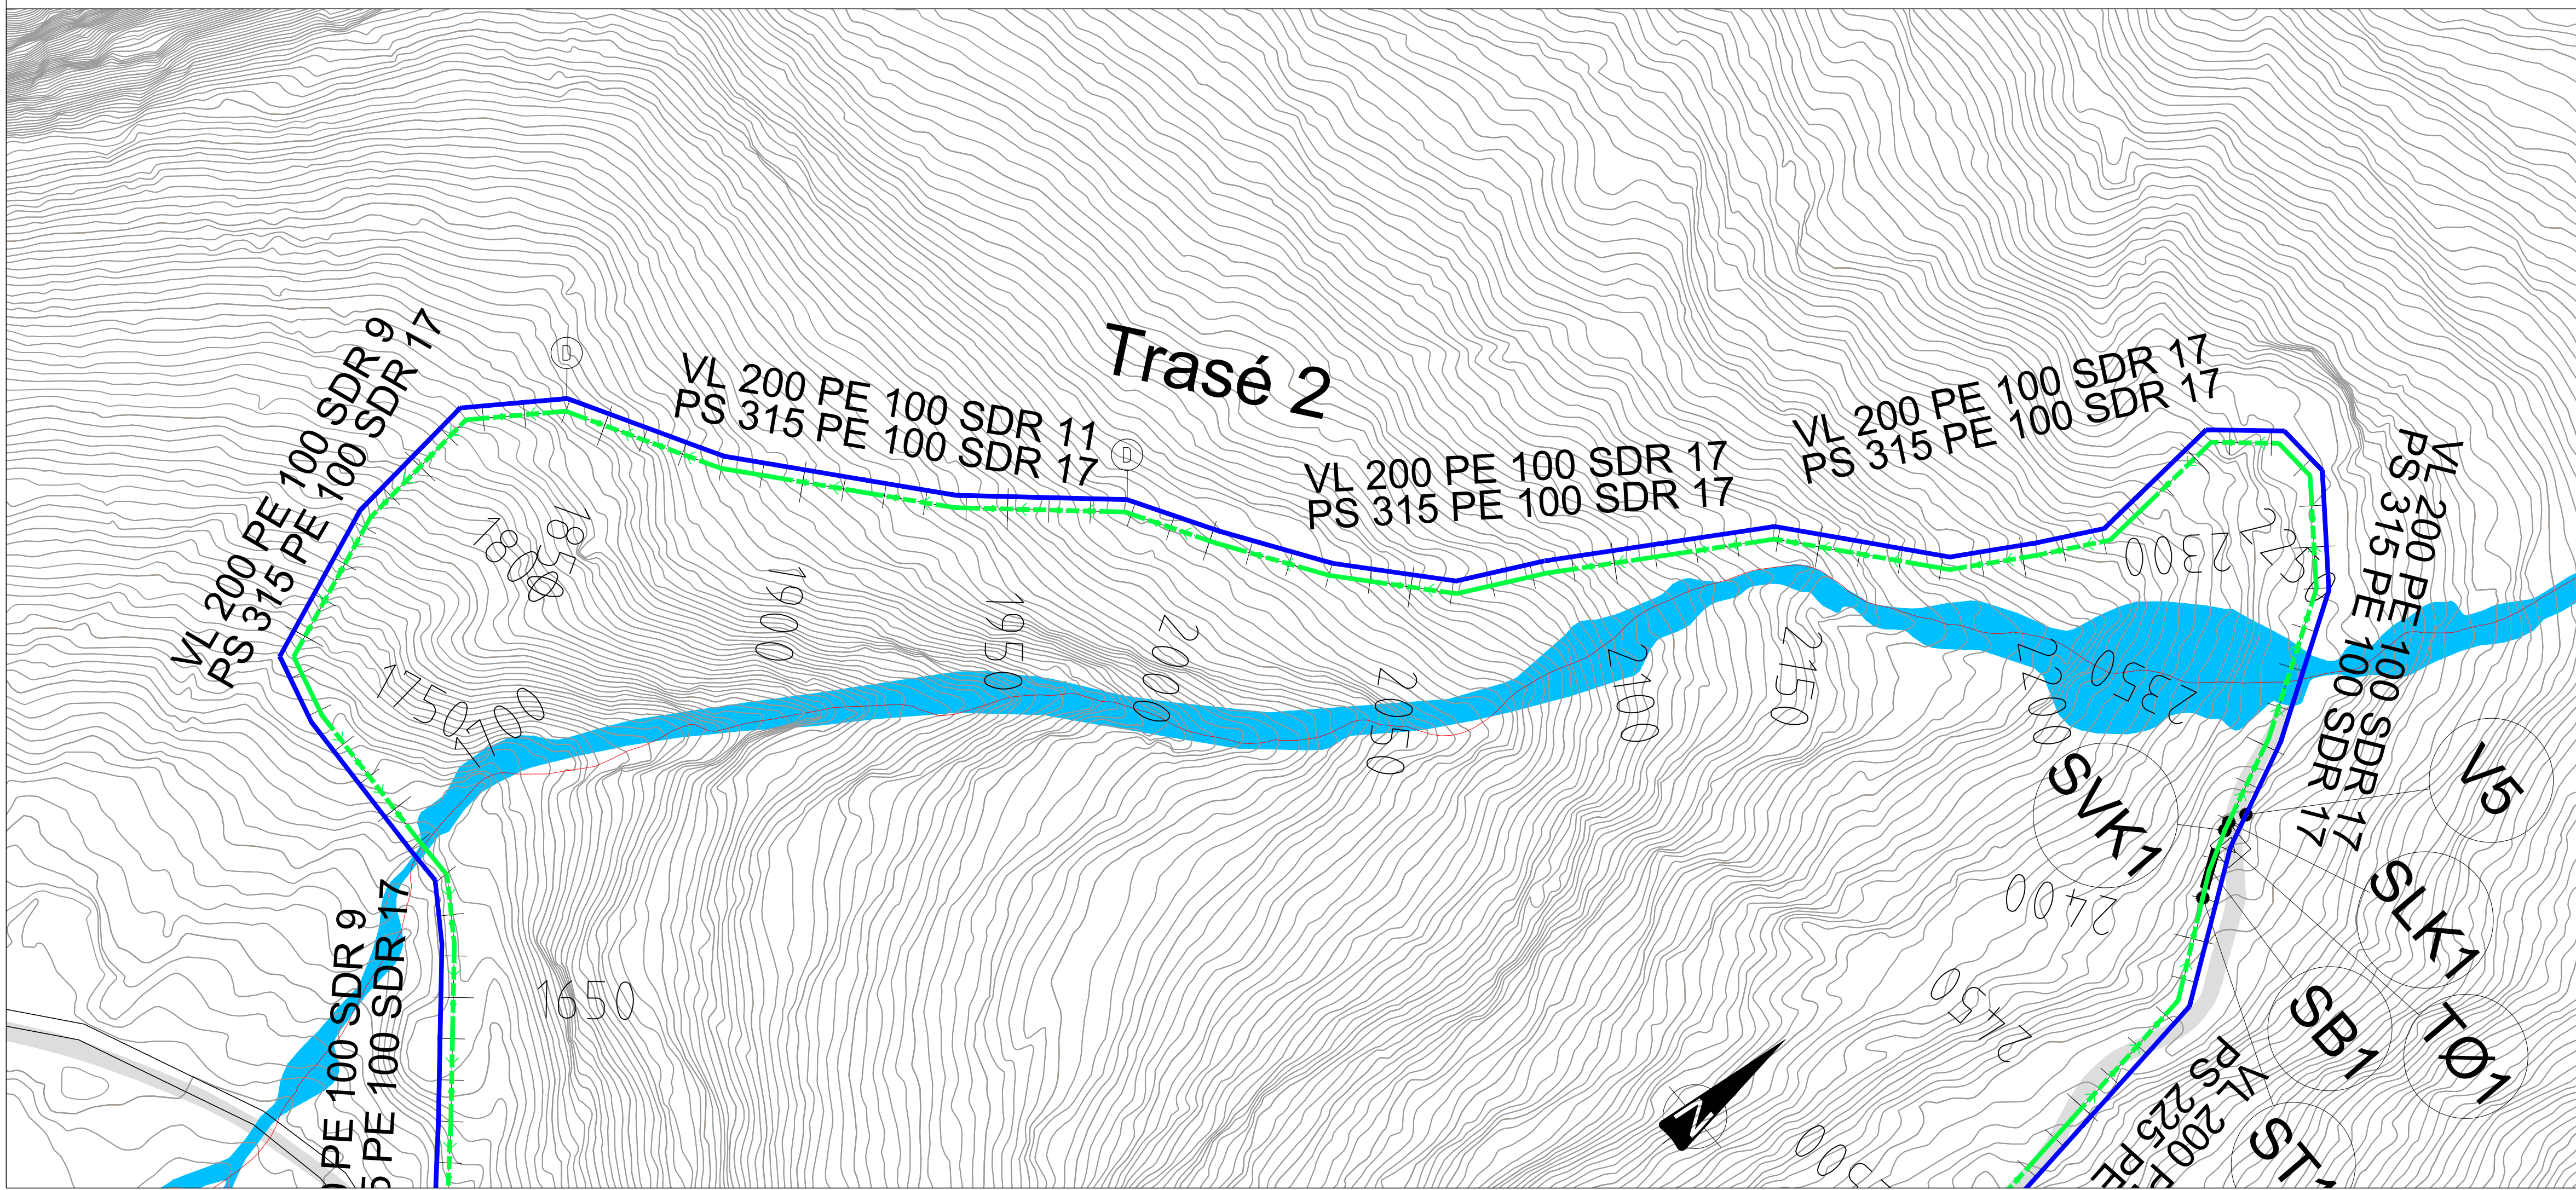


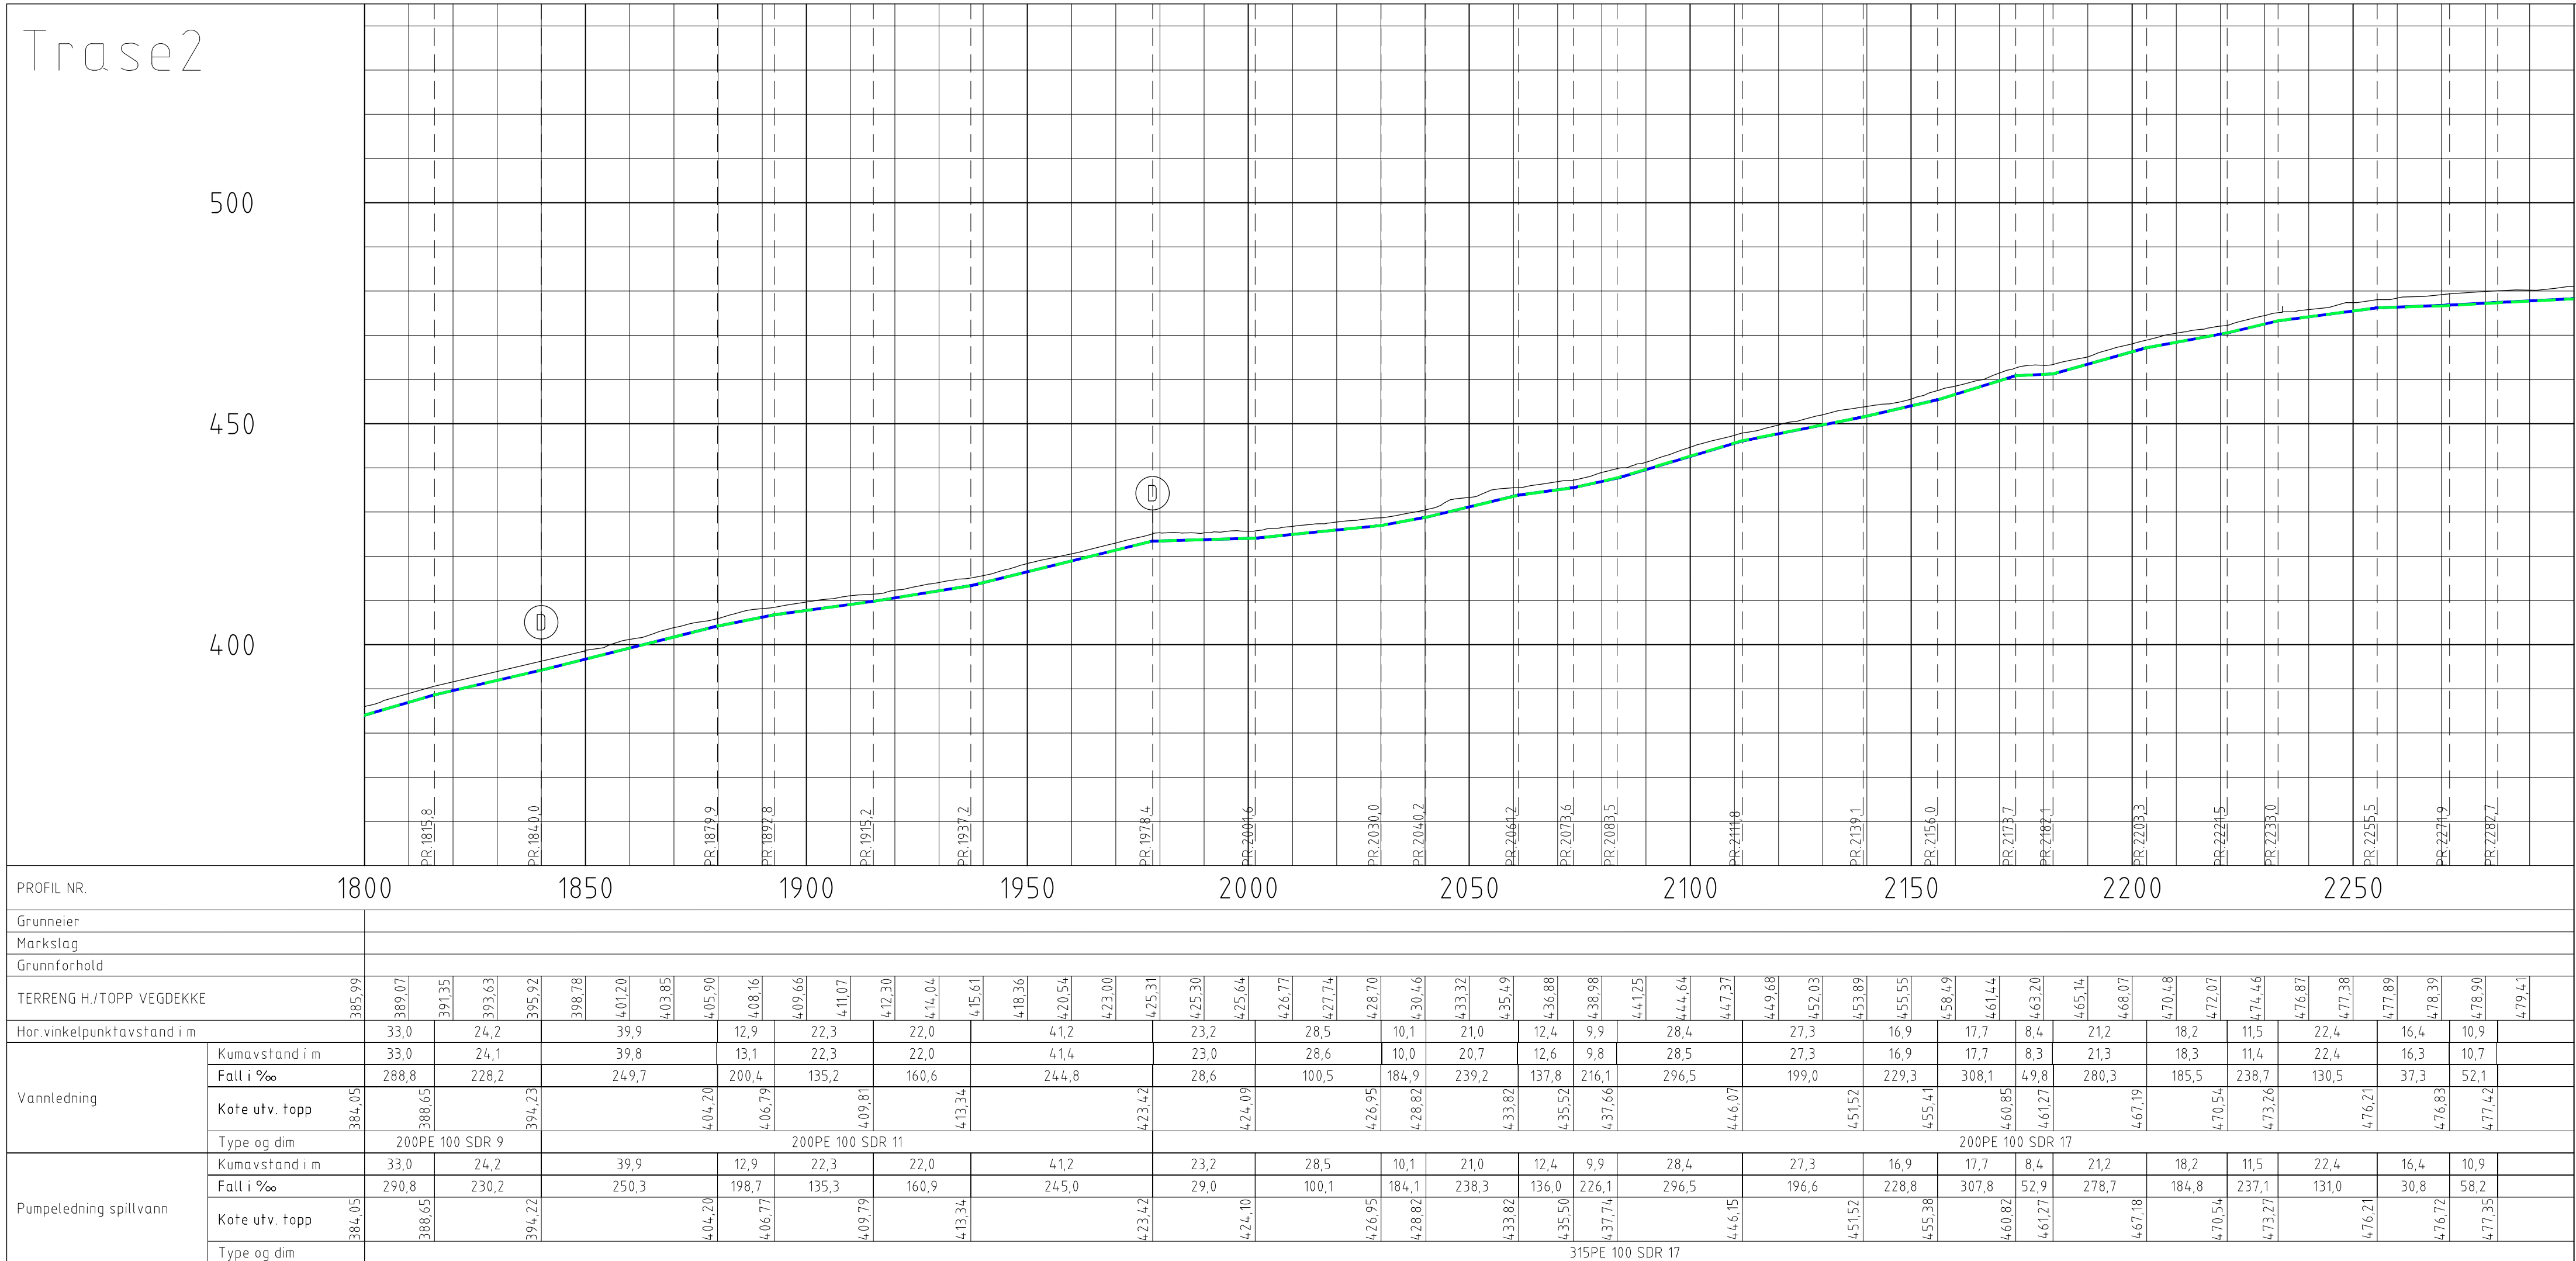

TEGNFORKLARING:

	Prosjektert	Eksisterende
Vannledning		
Spillvann		
Overvann		
Kum		
Kumnummer	K1	
Pumpestasjon (vann/spillvann)		
Dimensjonsovergang		
Anleggsgrense		

MERKNADER:

HENVISNINGER:
H100, H101, H102, H103, H104, H105, H106 og H108

DOKUMENTSTATUS

Status	Rev	Endring		Ulfert	Kontr.	Ansv.	Dato	
DRANGEDAL KOMMUNE				NOHENT	NOMOLD	NOKAKV	11.02.2022	
				Målestokk 1:1000 1:1000			Format A1	
LAUKFJELL - MIDTSTRANDLIA - GRA				Oppdragsleder: Henrik Throsselsen				
Plan og profiltegning Midtstrandlia - Laukfjell Trase 2 Profil 1800 - 2300				Oppdragsnr. 26941001				
 SWECO SWECO Norge AS VEKANVEGEN 10, 3840 SELJORD T.LF.: 35 05 44 44 FAX.: 35 05 09 41				Disiplin	Løpenummer:		Status	Rev:
				Z	H107		B	00