


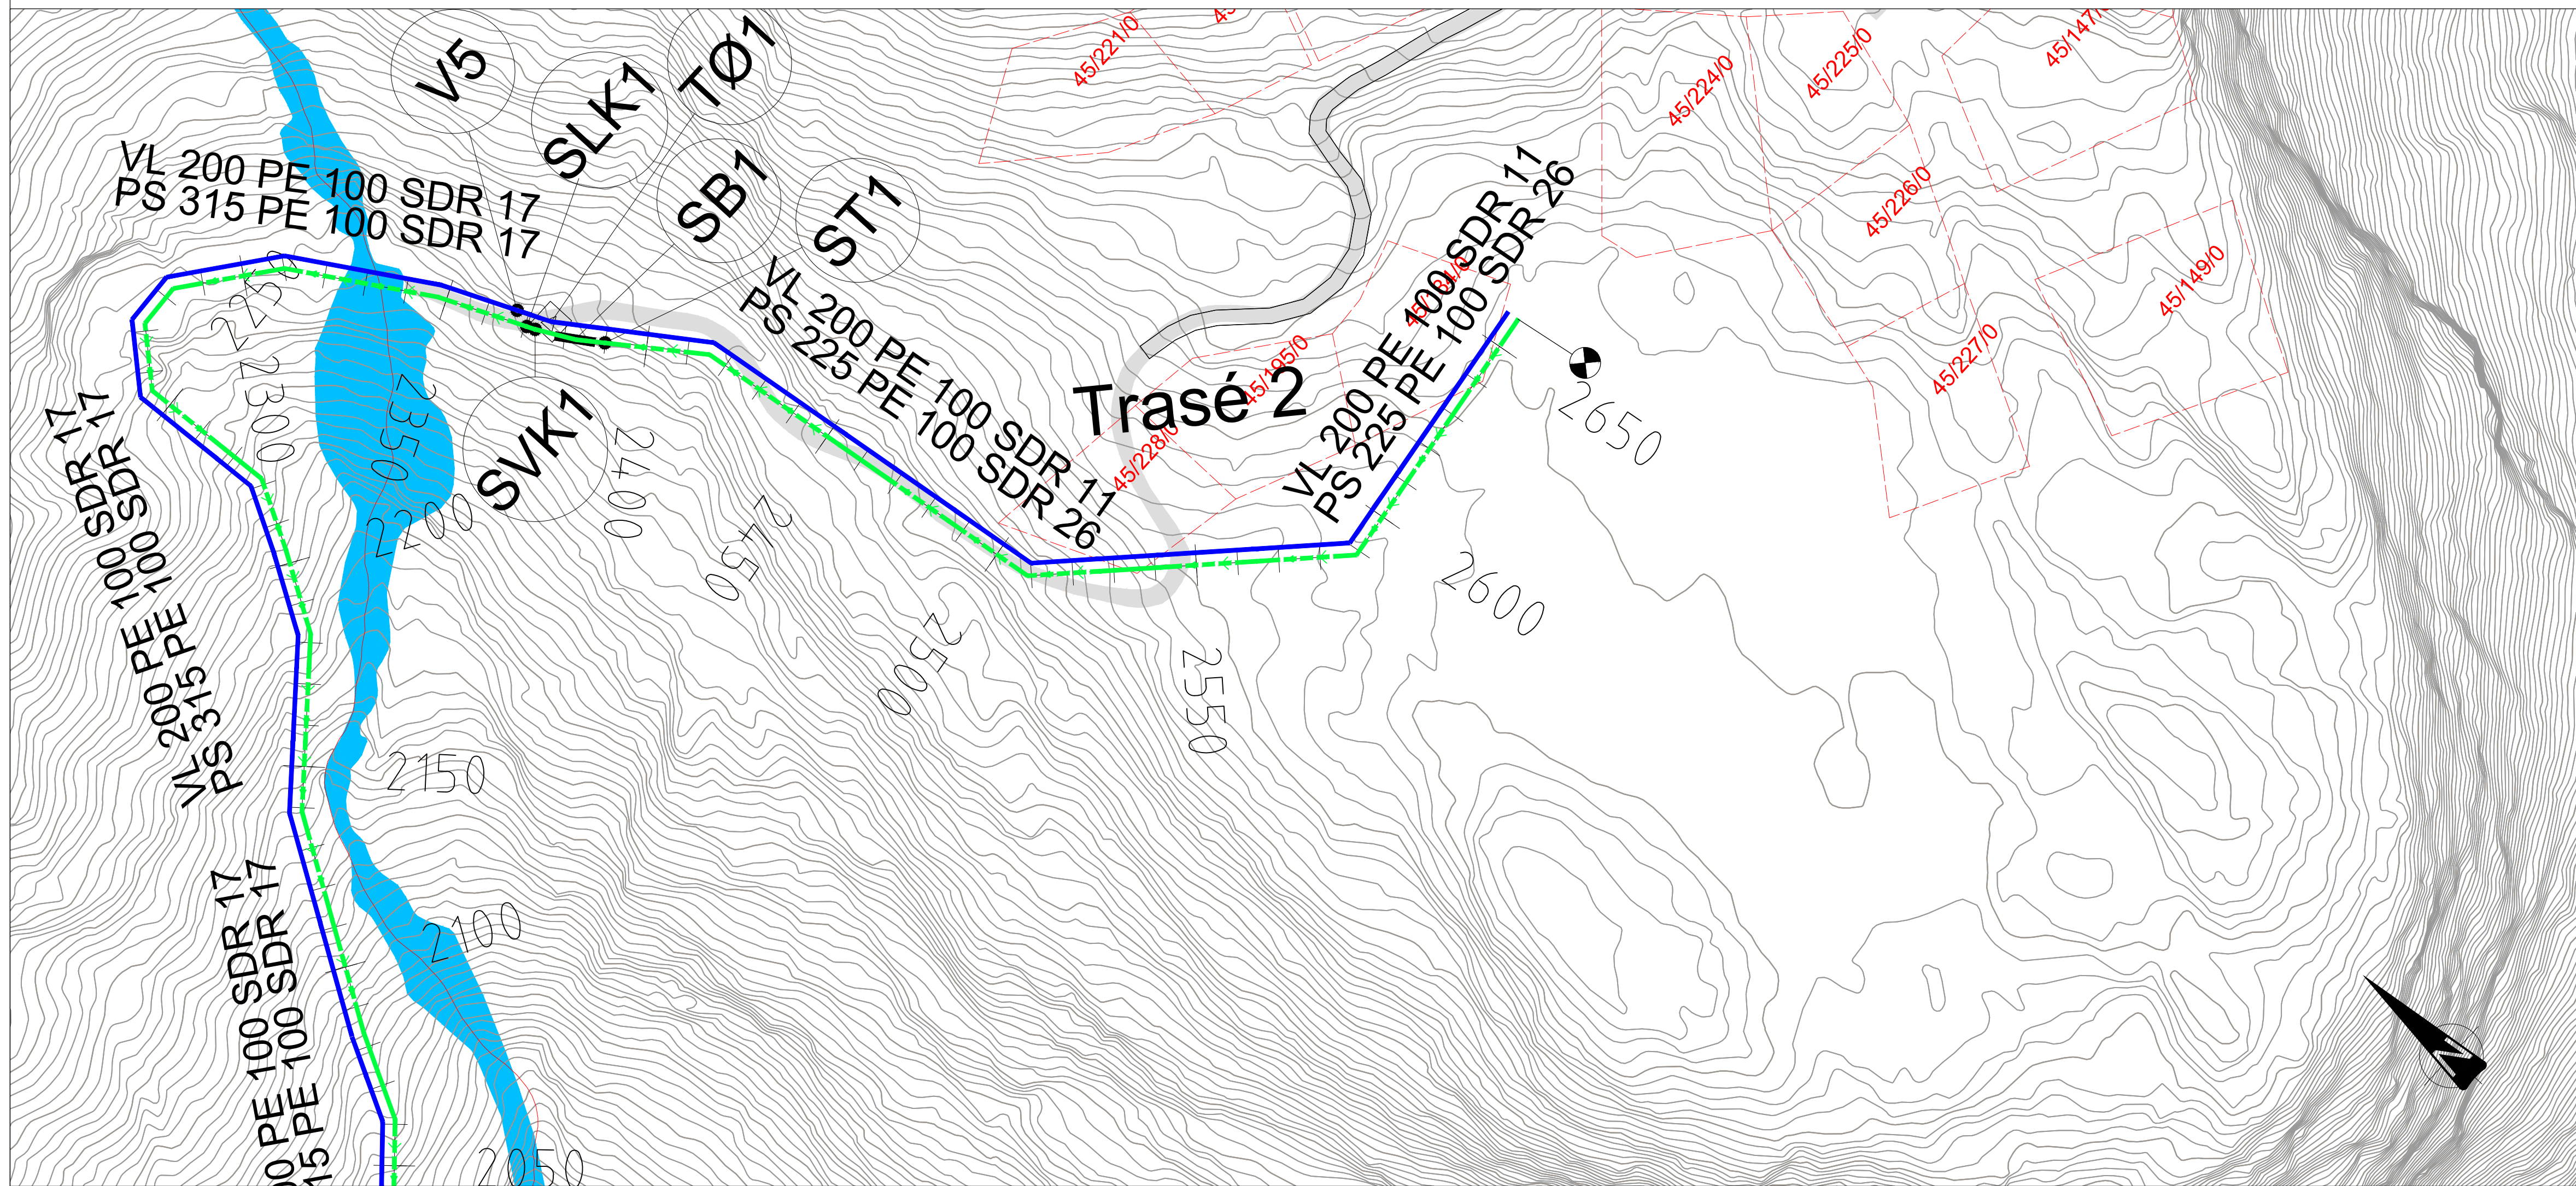

<u>TEGNFORKLARING:</u>		Prosjektet	Eksisterende
Vannledning		VL	VL
Spillvann		SP	SP
Overvann		OV	
Kum		K1	
Kumnummer			
Pumpestasjon (vann/spillvann)			
Dimensjonsovergang			
Anleggsgrense			

<u>MERKNADER:</u>	
Bjørvatnet og Fiskvann har vannstand kote +338,2	
Skålbuvatnet har vannstand kote +338,5	
◀	1 Ledninger blindes i påvente av tilkobling til eksisterende anlegg

<u>HENVISNINGER:</u>	
H100, H101, H102, H103, H104, H105, H106, H107 og H109.	

<u>DOKUMENTSTATUS:</u>	
X - FORELØPIG	
A - GENERELL	
B - ANBUDSFASE	
C - BYGGFASE	
Z - SOM BYGGT	

Status	Rev.	Endring	Utført	Kontr.	Ansv.	Dato
DRANGEDAL KOMMUNE			NOENT	NOMOLD	NOKARV	11.02.2022
LAUKFJELL - MIDTSTRANDLIA - GRA			Målestokk		Format	
			1:1000		A1	
Plan- og profiltegning Midtstrandlia - Laukfjell Trasé 2, profil 2250 - 2660			Oppdragsleder: Henrik Thorstensen			
			Oppdragsnr. 26941001			
SWEKO Norge AS VEKANVEGEN 10, 3840 SELJORD TLF.: 35 06 44 44 FAX.: 35 05 09 41			Disiplin:			
			Z	Lepenummer:	H108	Status Rev:
					B	00