


S1  
DN1600  
VED MIDSTRANDLIA PS

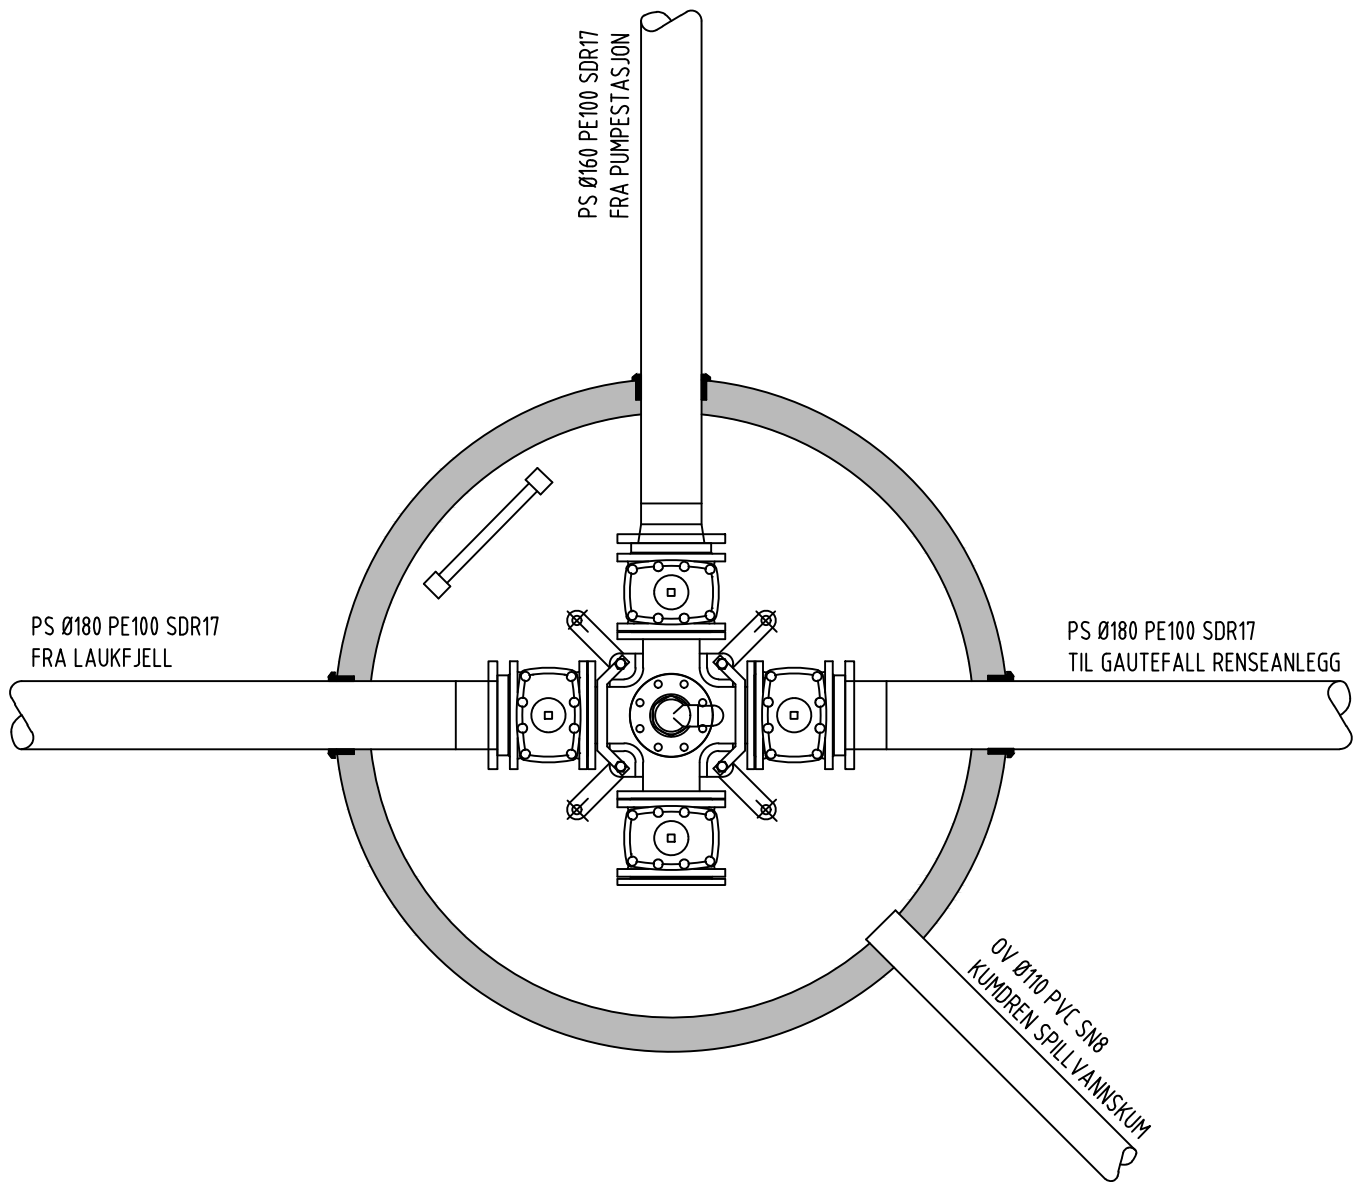

STYKKELISTE S1:

| Nr: | BESKRIVELSE                 | DIM:       | NT | ANT. | ANMERKNING                               |
|-----|-----------------------------|------------|----|------|------------------------------------------|
| 1   | FLENSE KRYSS                | DN150      | 10 | 1    | DN100 BRANNAVSTIKK OG FORANKRINGSKONSOLL |
| 2   | SLUSEVENTIL                 | DN150      | 10 | 4    | M/NØKKELTOPP                             |
| 3   | BLINDFLENS                  | DN150      | 10 | 1    |                                          |
| 4   | PE-KRAGE M/LØSFLENS         | DN150XØ160 | 10 | 1    |                                          |
| 5   | PE-KRAGE M/LØSFLENS         | DN150XØ180 | 10 | 2    |                                          |
| 6   | BLINDFLENS M/GJENGER        | DN100X2"   | 10 | 1    |                                          |
| 7   | KULEVENTIL                  | 2"         | 10 | 1    |                                          |
| 8   | DOBBELTVIRKENDE LUFTEVENTIL | DN50       |    | 1    | SOM TYPE AVK701/75-010 ELLER TILSV.      |

MERKNADER:

- Rørdelene skal forankres etter VA-miljøblad 112
- Alle kumgjennomføringer skal være kjerneboret og ha gjennomføringspakninger som er 100% tette mot innlekking
- Drangedal kommune sin VA-norm skal følges
- Isolert kumlokk skal benyttes

DOKUMENTSTATUS:

X - FORELØPIG  
A - GENERELL  
B - ANBUDSFASE  
C - BYGGEFASE  
Z - SOM BYGGET

| Status                                                                               | Rev. | Ending | Utført                               | Kontr.     | Ansv.  | Dato         |      |
|--------------------------------------------------------------------------------------|------|--------|--------------------------------------|------------|--------|--------------|------|
| DRANGEDAL KOMMUNE                                                                    |      |        | NOHENT                               | NOMOLD     | NOKAKV | 11.02.2022   |      |
|                                                                                      |      |        | Målestokk<br>1:20                    |            |        | Format<br>A3 |      |
| LAUKFJELL - MIDTSTRANDLIA - GRA                                                      |      |        | Oppdragsleder:<br>Henrik Thorstensen |            |        |              |      |
|                                                                                      |      |        | Oppdragsnr.<br>26941001              |            |        |              |      |
| DETALJTEGNING<br>SPILLVANNSKUM S1 - VED MIDTSTRANDLIA PS                             |      |        | Oppdragsnr.<br>26941001              |            |        |              |      |
|                                                                                      |      |        |                                      |            |        |              |      |
| SWECO Norge AS<br>VEKANVEGEN 10, 3840 SELJORD<br>TLF.: 35 06 44 44 FAX.: 35 05 09 41 |      |        | Disiplin:                            | Løpnummer: |        | Status       | Rev: |
|                                                                                      |      |        | VA                                   | 510        |        | B            | 00   |