


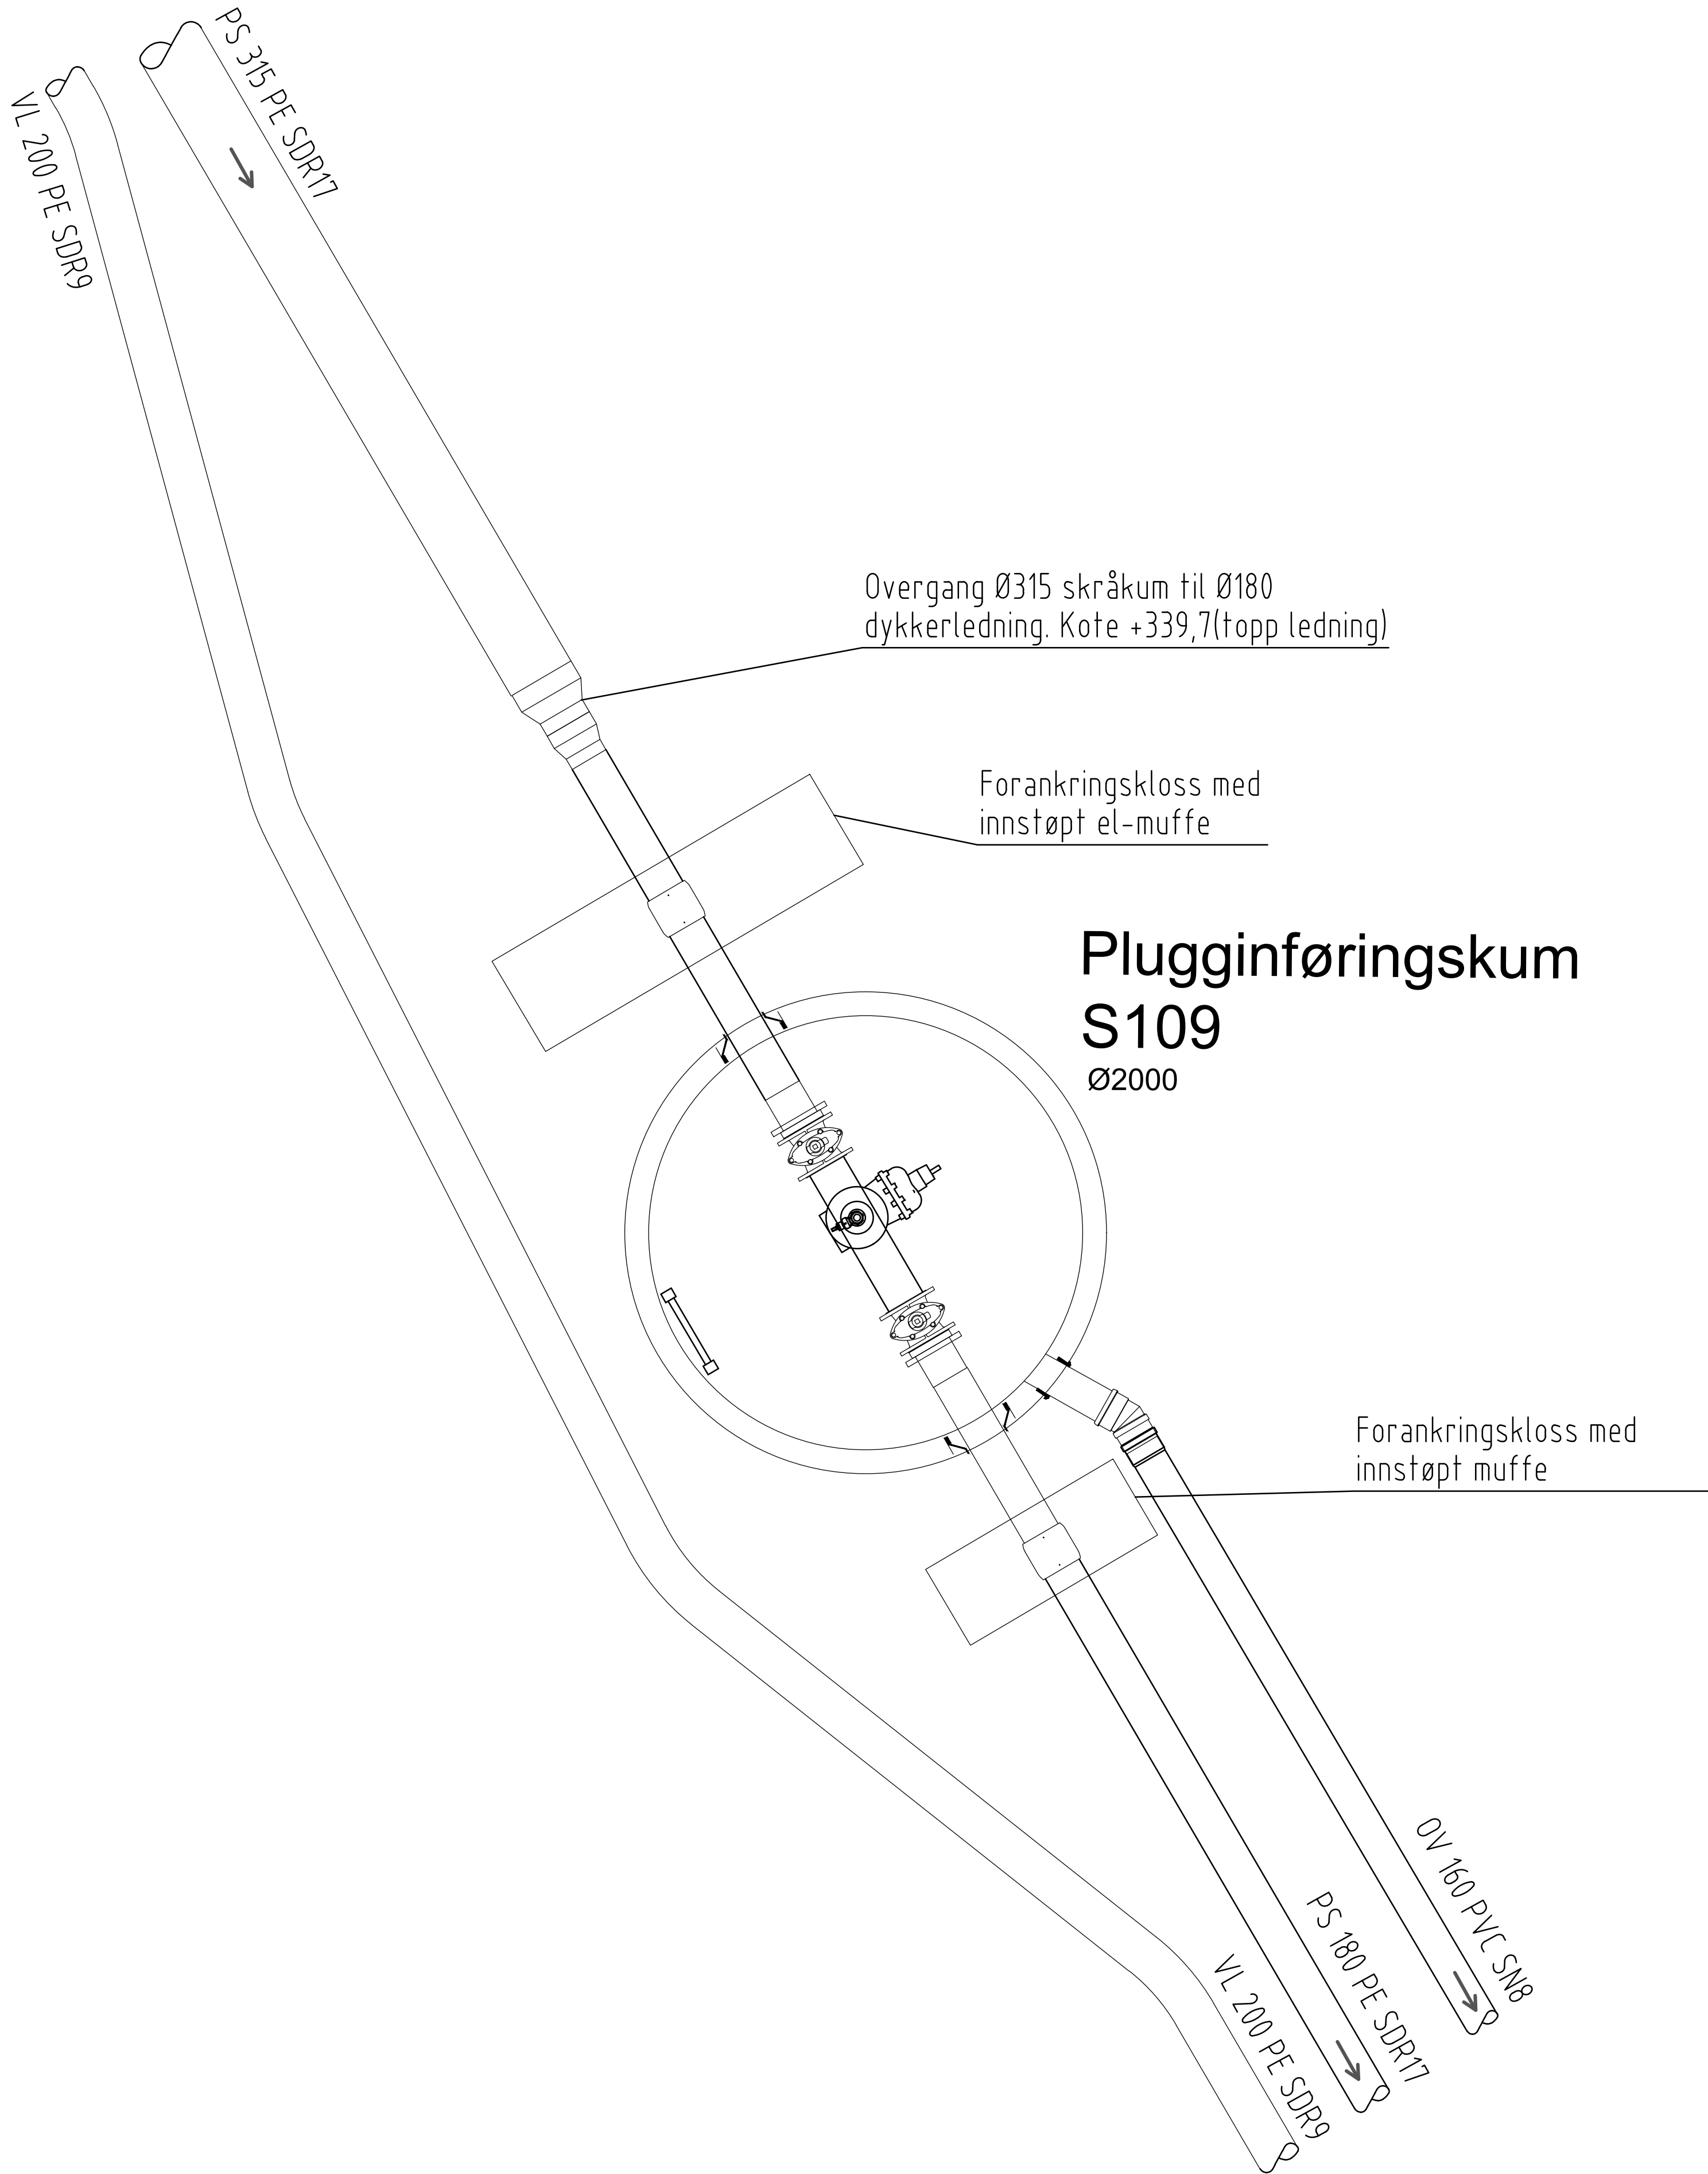

STYKKELISTE PLUGGINFØRINGSKUM					
Nr:	BESKRIVELSE	DIM:	NT	ANT.	ANMERKNING
1	SYREFAST FLENS Y-GREN 45gr	DN150	10	1	AISI 316L, med påsveiset gjengestuss 2" for kuleventil
2	SLUSEVENTIL	DN150	10	3	M/NØKKELTOPP
3	BLINDFLENS M/GJENGET ANBORING MED PLUGG	DN150-2"	10	1	
4	PE-KRAGE M/LØSFLENS	DN150XØ180	10	2	
5	KULEVENTIL, SYREFAST	2"	10	1	
6	ALUSTAR KUMSTIGE			1	
7	FORANKRINGSKLOSS MED INNSTØPT ELEKTROMUFFE	Ø180-315		2	

BESTEMMELSER:

- Drangedal kommunes VA-norm skal følges.

MERKNADER:

HENVISNINGER:

For plantegning, se tegning H100
For plan- og profil, se tegning H106

DOKUMENTSTATUS:

X - FORELØPIG
A - GENERELL
B - ANBUDSFASE
C - BYGGEFASE
Z - SOM BYGGET

Status	Rev.	Endring			Utført
					Kontr.
					Ansv.
					Dato
DRANGEDAL KOMMUNE		NOHENT	NOMOLD	NOKAKV	11.02.2022
TRASE LAUKFJELL - MIDSTRANDLIA - RA		Målestokk	1:20	Format	A1
Situasjonsplan dykkerledning		Oppdragsleder:			
Skråkum, overgang dykkerledning.		Henrik Thorstensen			
Plugginføringskum, S109		Oppdragsnr.			
		26941001			
SWECO		Disiplin:	Løpenummer:	Status:	Rev.
SWECO Norge AS VEKANNVEGEN 10, 3840 SELJORD TLF.: 35 08 44 44 FAX.: 35 05 09 41		Z	H703	B	00