


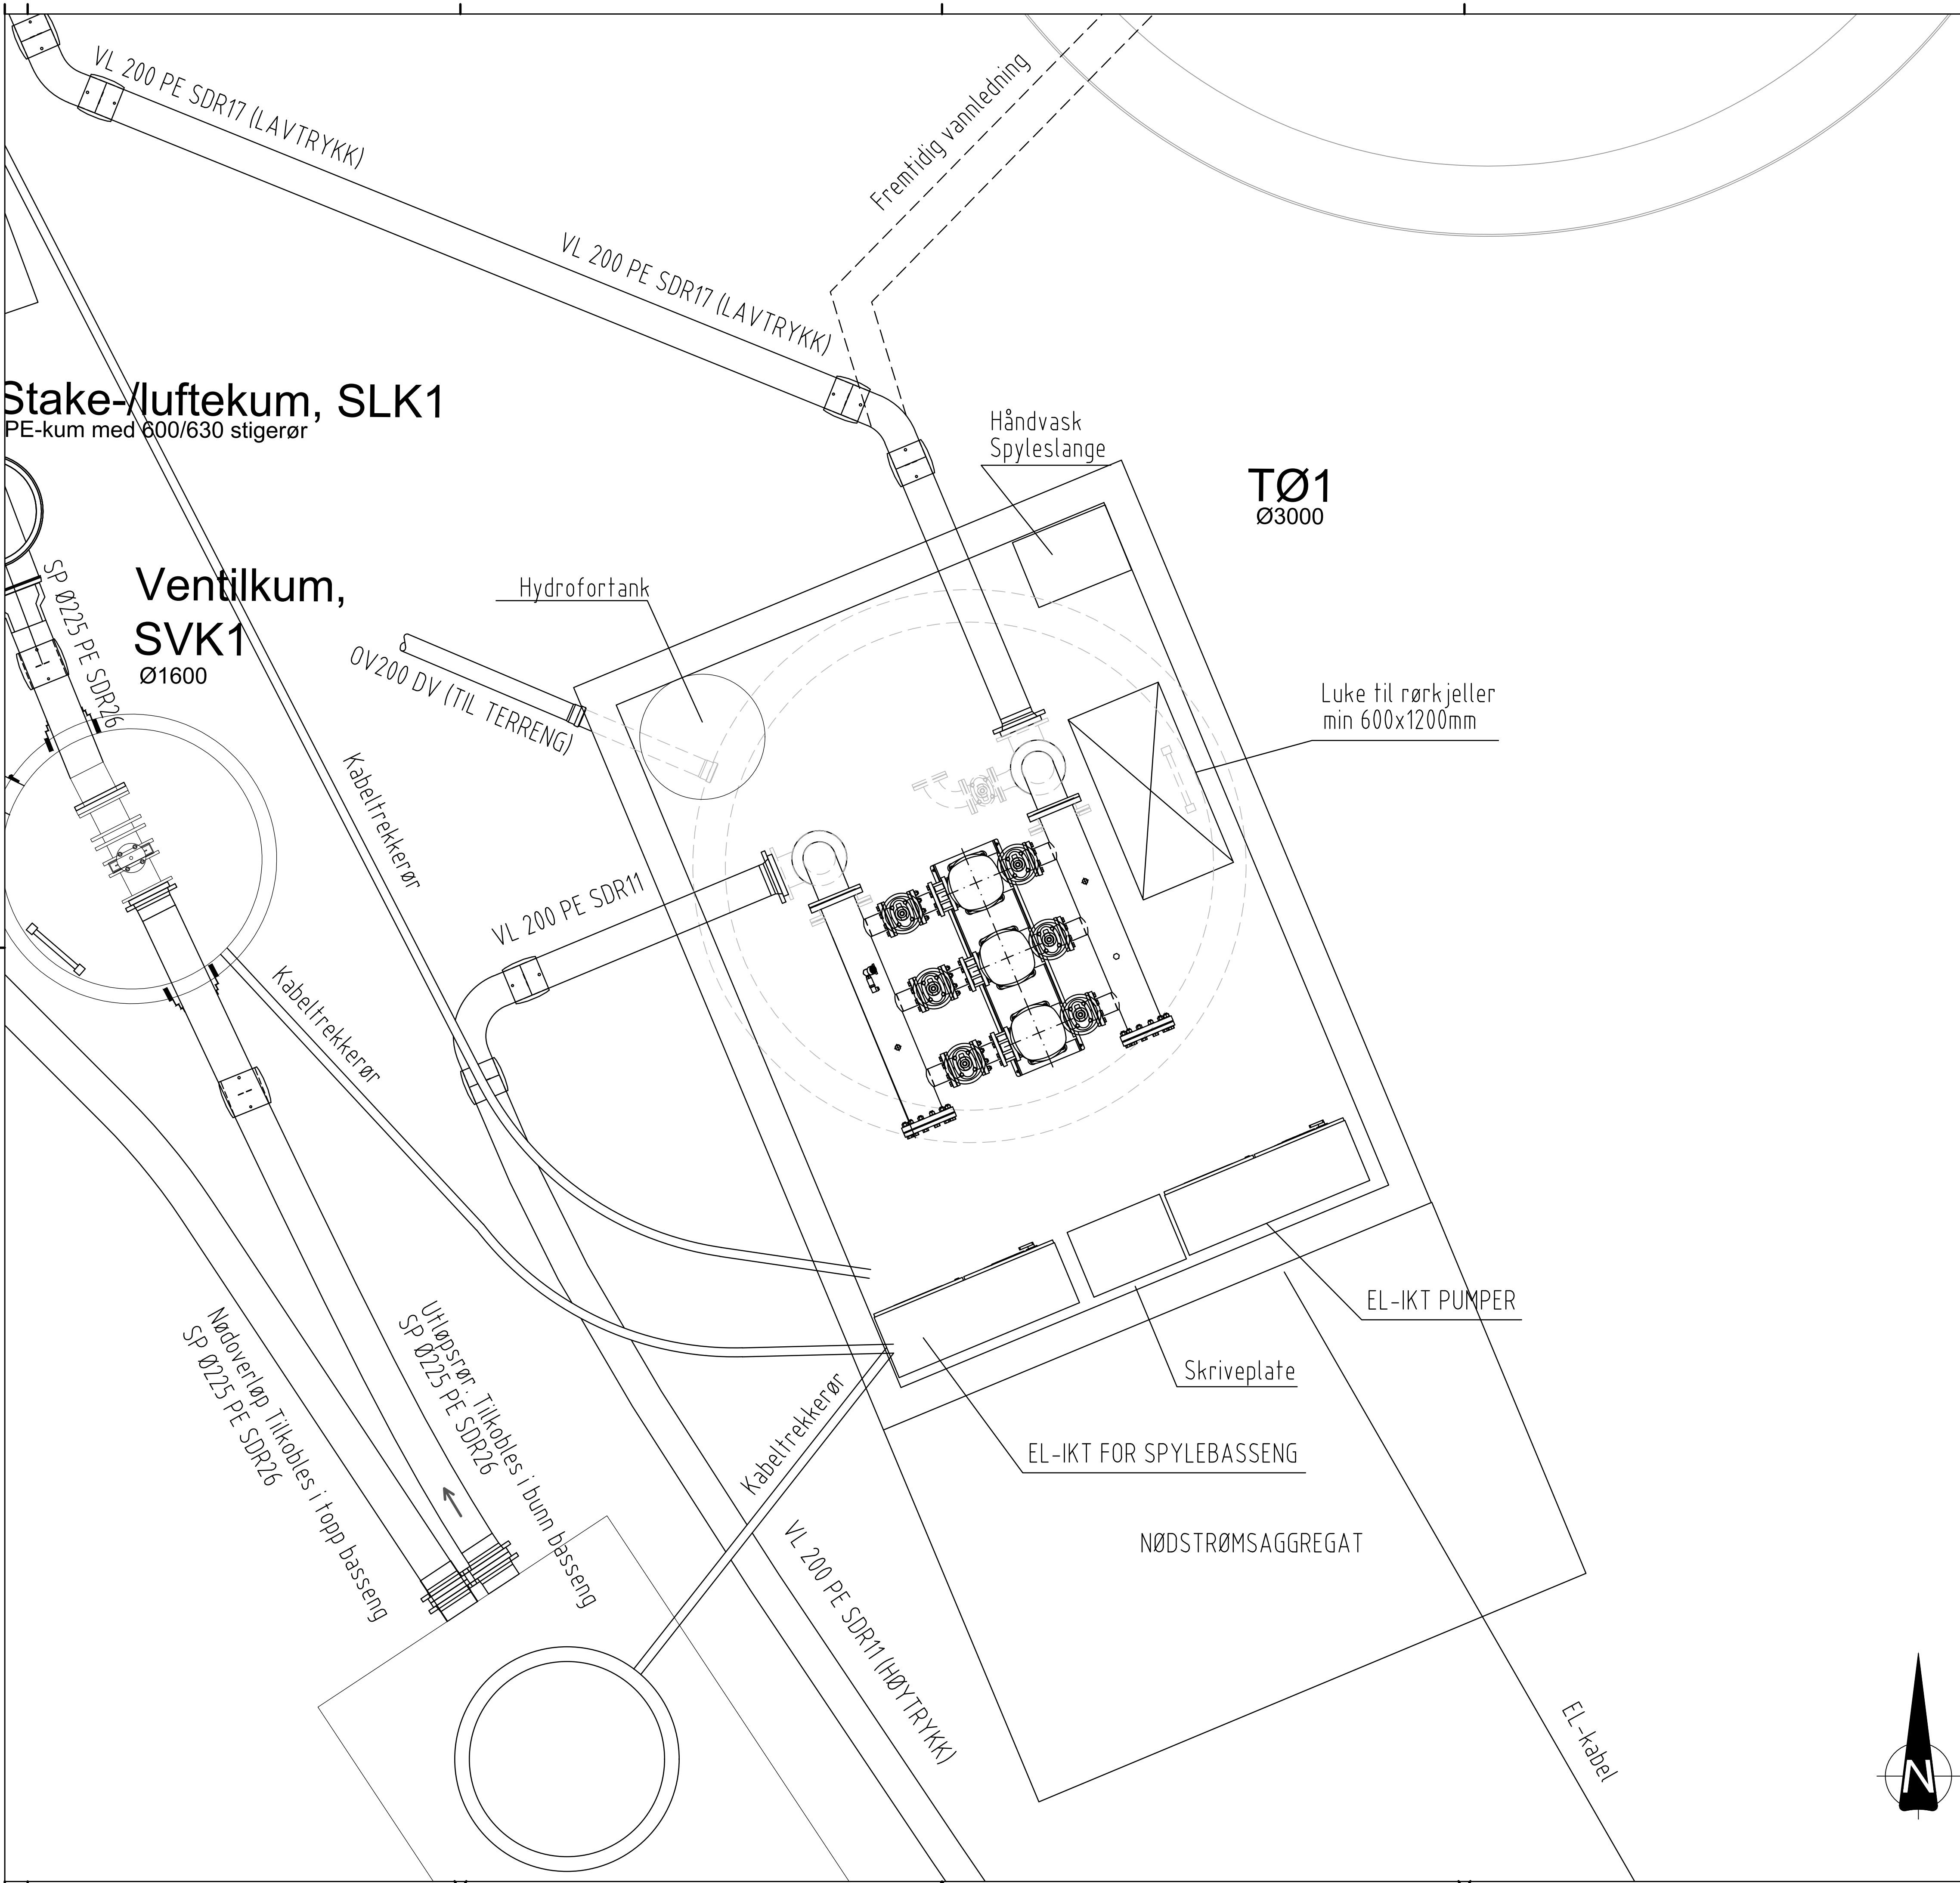

BESTEMMELSER:

- Løsning for trykkøker skal godkjennes av Drangedal kommune.
- Trykkøker skal utstyres med nødstrømsaggregat for forbruksvann

MERKNADER:

HENVISNINGER:

For plantegning, se tegning H100
For plan- og profil, se tegning H108

DOKUMENTSTATUS:

- X - FORELØPIG
- A - GENERELL
- B - ANBUDSFASE
- C - BYGGEFASE
- Z - SOM BYGGET

Status	Rev.	Endring	Utført	Kontr.	Ansv.
DRANGEDAL KOMMUNE			NØHENT	NØMOLD	NØKAKV
LAUKFJELL - MIDSTRANDLIA - RA			Målestokk	1:20	Format
Detailtegning trykkøkingsstasjon			Oppdragsleder: Henrik Thorstensen		
			Oppdragsnr. 26941001		
SWECO Norge AS VEKANSVEGEN 10, 3840 SELJORD TLF: 35 08 44 44 FAX: 35 05 09 41			Disiplin:	Løpnummer:	Status
			Z	H801	B 00