


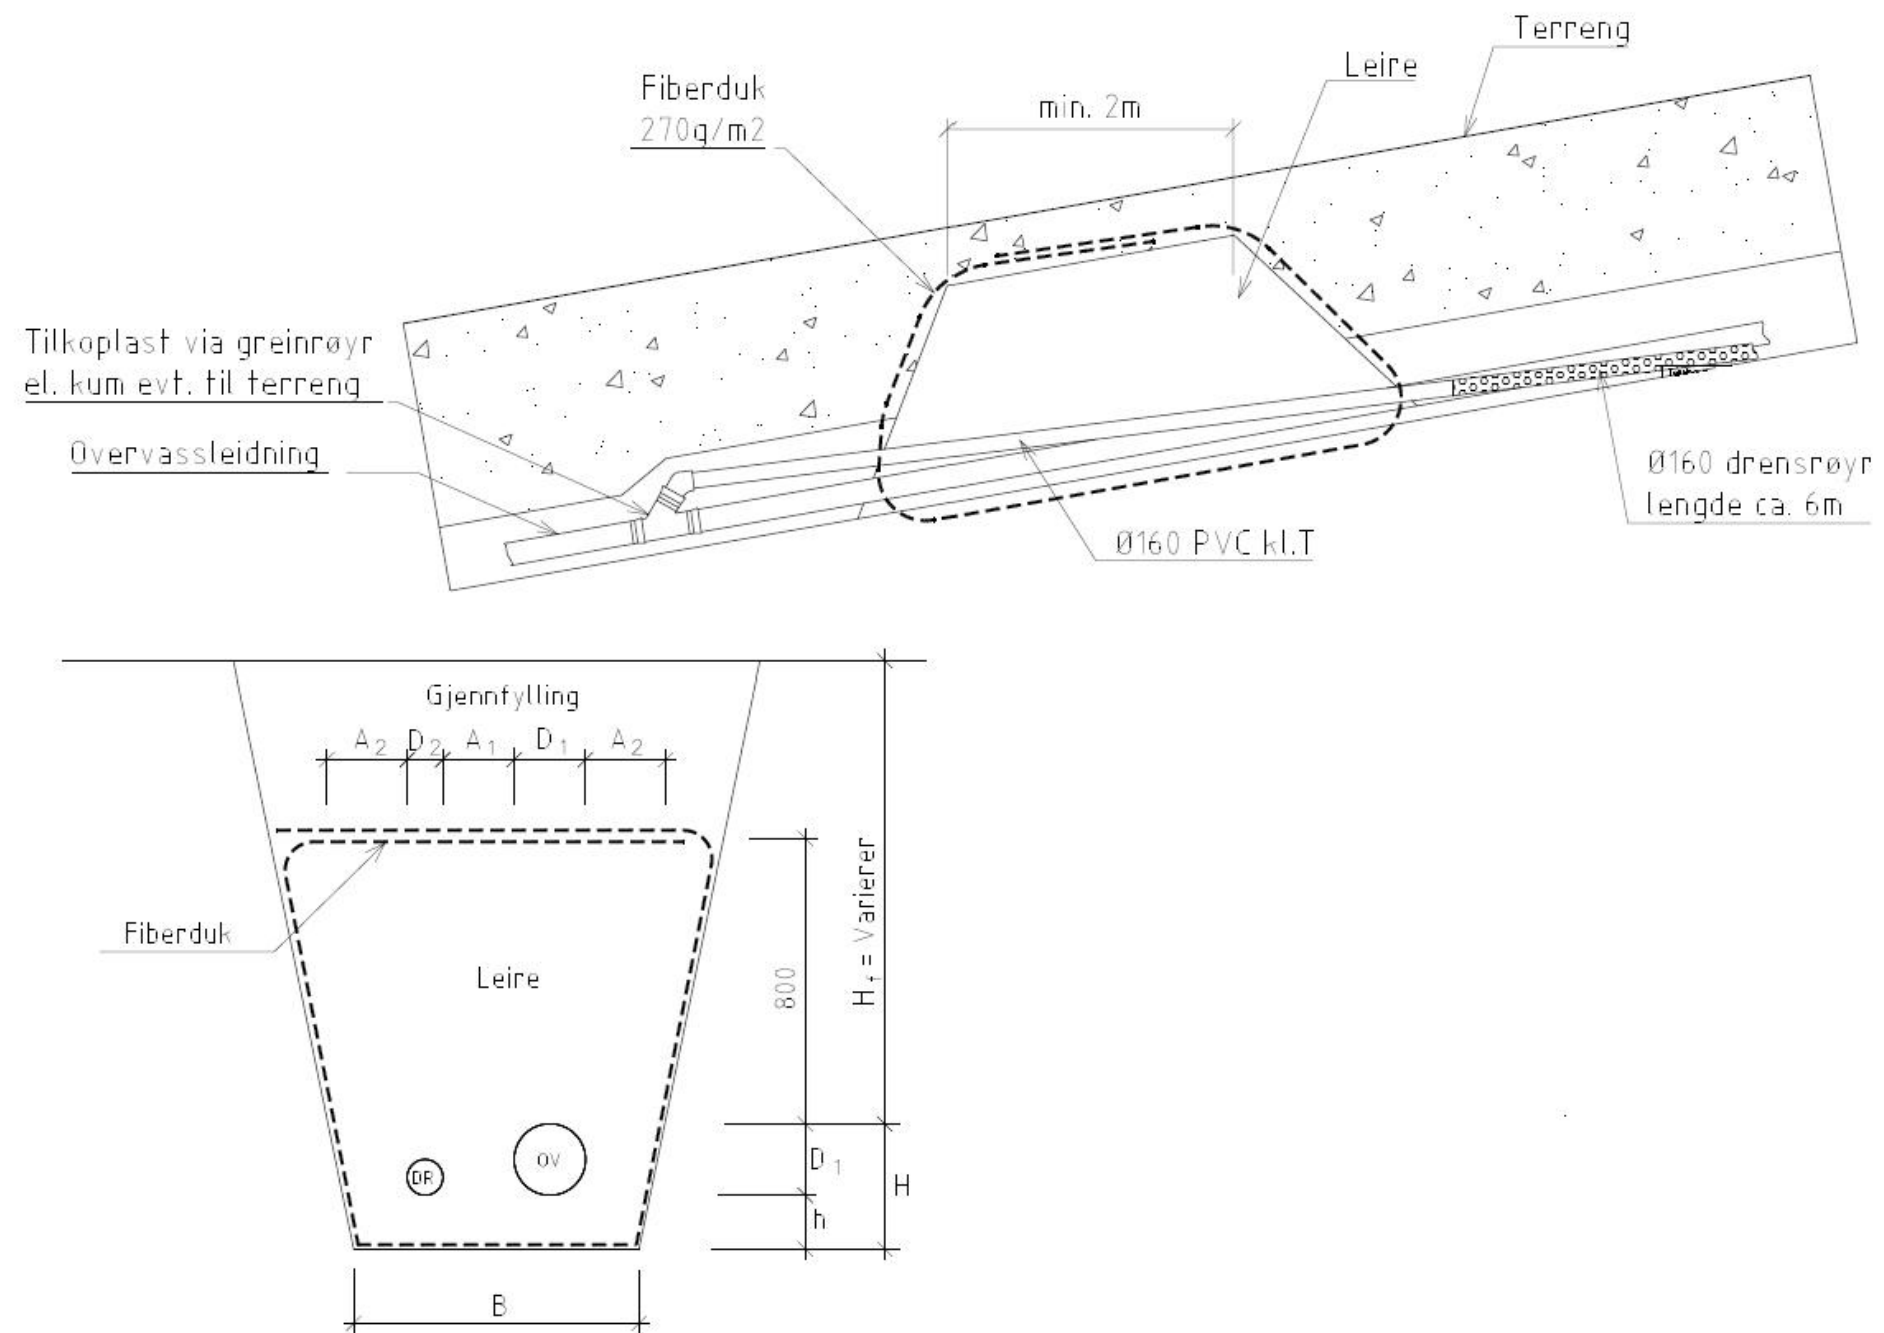

Rev.	Endring - erstating	Sign.	Dato
Grøftestengsel leire		Tegnet: JoAst	
		Godkjent: SAV	
		Saksbeh:	
		Dato:	
		Målestokk:	
NORMTEGNING		Format: A3	
Norconsult		Tegn.nr. A.11	Rev.
		Fibre:	