


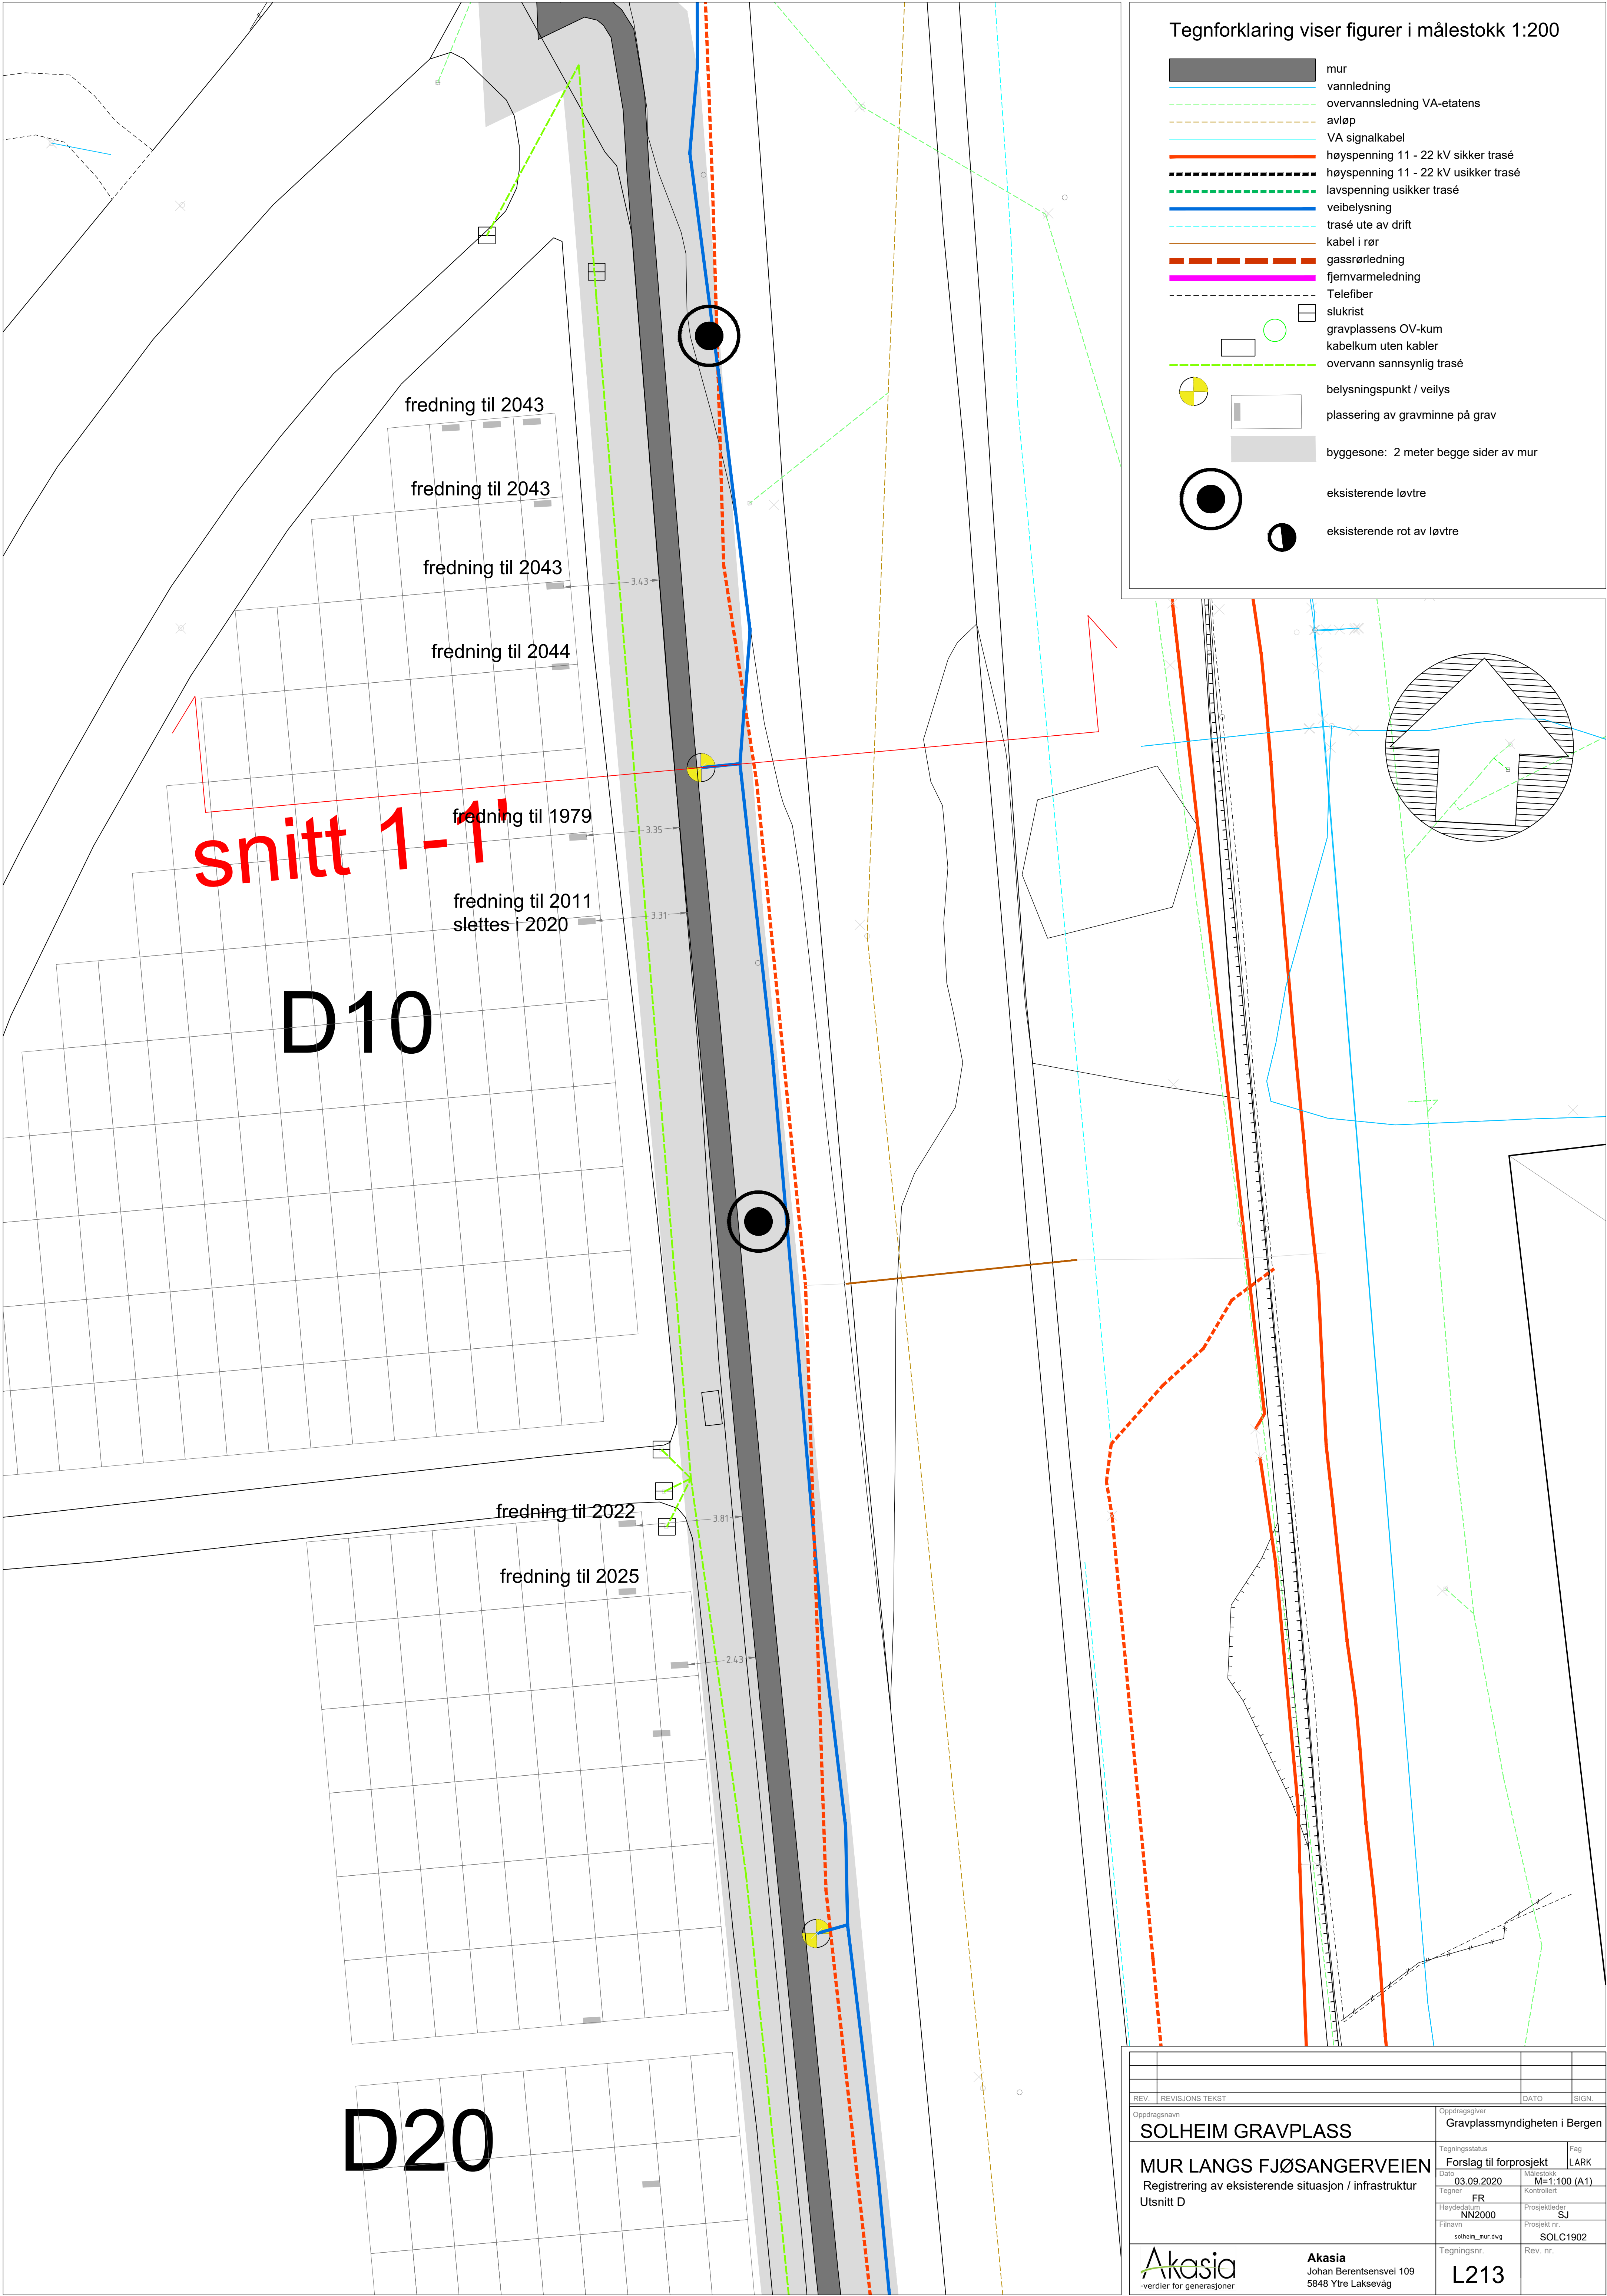

Tegnforklaring viser figurer i målestokk 1:200

- mur
- vannledning
- overvannsledning VA-etatsens
- avløp
- VA signalkabel
- høyspenning 11 - 22 kV sikker trasé
- høyspenning 11 - 22 kV usikker trasé
- lavspenning usikker trasé
- veibelysning
- trasé ute av drift
- kabel i rør
- gassrørledning
- fjernvarmeledning
- Telefiber
- slukrist
- gravplassens OV-kum
- kabelkum uten kabler
- overvann sannsynlig trasé
- belysningspunkt / veilys
- plassering av gravminne på grav
- byggesone: 2 meter begge sider av mur
- eksisterende løvtre
- eksisterende rot av løvtre

snitt 1-1

D10

D20

REV.	REVISJONS TEKST	DATE	SIGN.
Oppdragsnavn		Oppdragsgjiver	
SOLHEIM GRAVPLASS		Gravplassmyndigheten i Bergen	
Tegningsstatus		Fag	
MUR LANGS FJØSANGERVEIEN		Forslag til forprosjekt	
Registrering av eksisterende situasjon / infrastruktur		LARK	
Utsnitt D		Målestokk	
Tegner		M=1:100 (A1)	
FR		Kontrollert	
NN2000		Prosjektleder	
solheim_mur.dwg		SJ	
Tegningsnr.		Rev. nr.	
L213		SOLC1902	
Akasia		Akasia	
-verdier for generasjoner		Johan Berentsensvei 109	
		5848 Ytre Laksevåg	