


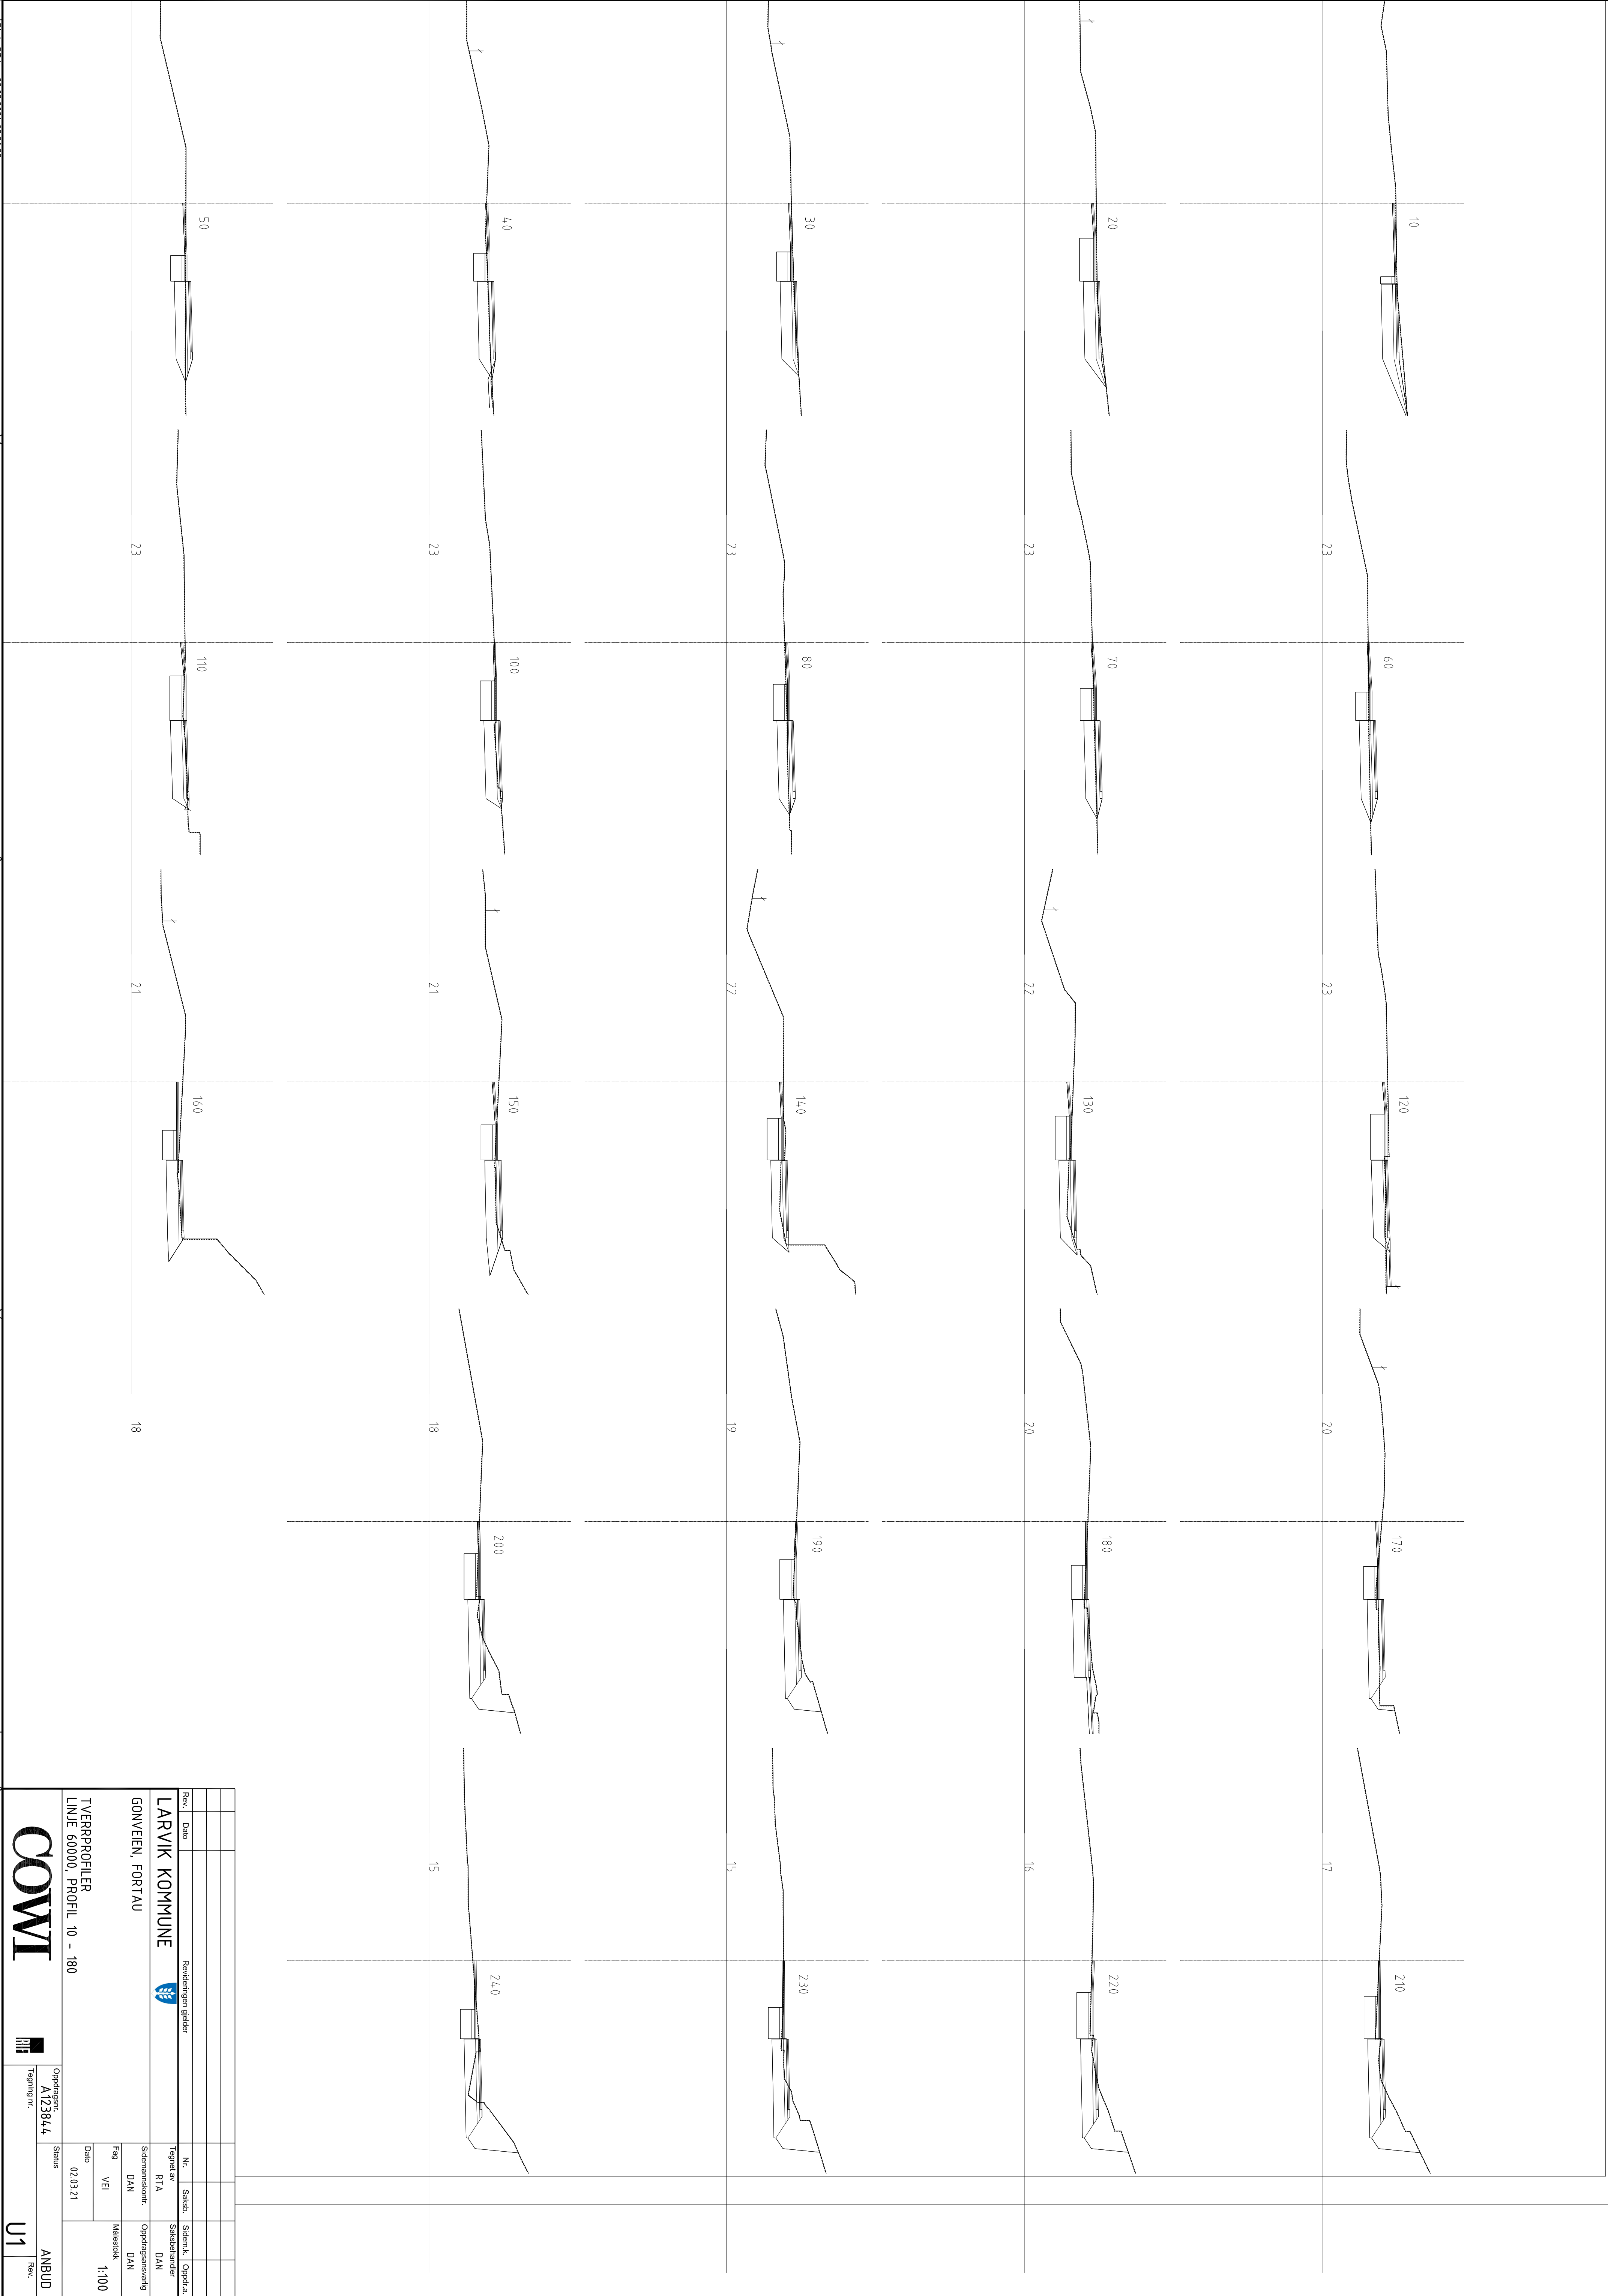

Rev.		Dato		Revisjonen gjelder		Nr.		Skala		Størrelse		Oppgitt		Status	
LARVIK KOMMUNE		RTA		Tegnet av		RTA		Saksbehandler		DAN		Oppdragsansvarlig		DAN	
GONVEIEN, FORTAU		DAN		Fag		VEI		Målestokk		1:100		ANBUD		Rev.	
TVERRPROFILER		LINJE 60000, PROFIL 10 - 180		Oppdragsnr.		A123844		Tegning nr.		U1		ANBUD		Rev.	
COWI		RTA		Oppdragsnr.		A123844		Tegning nr.		U1		ANBUD		Rev.	