


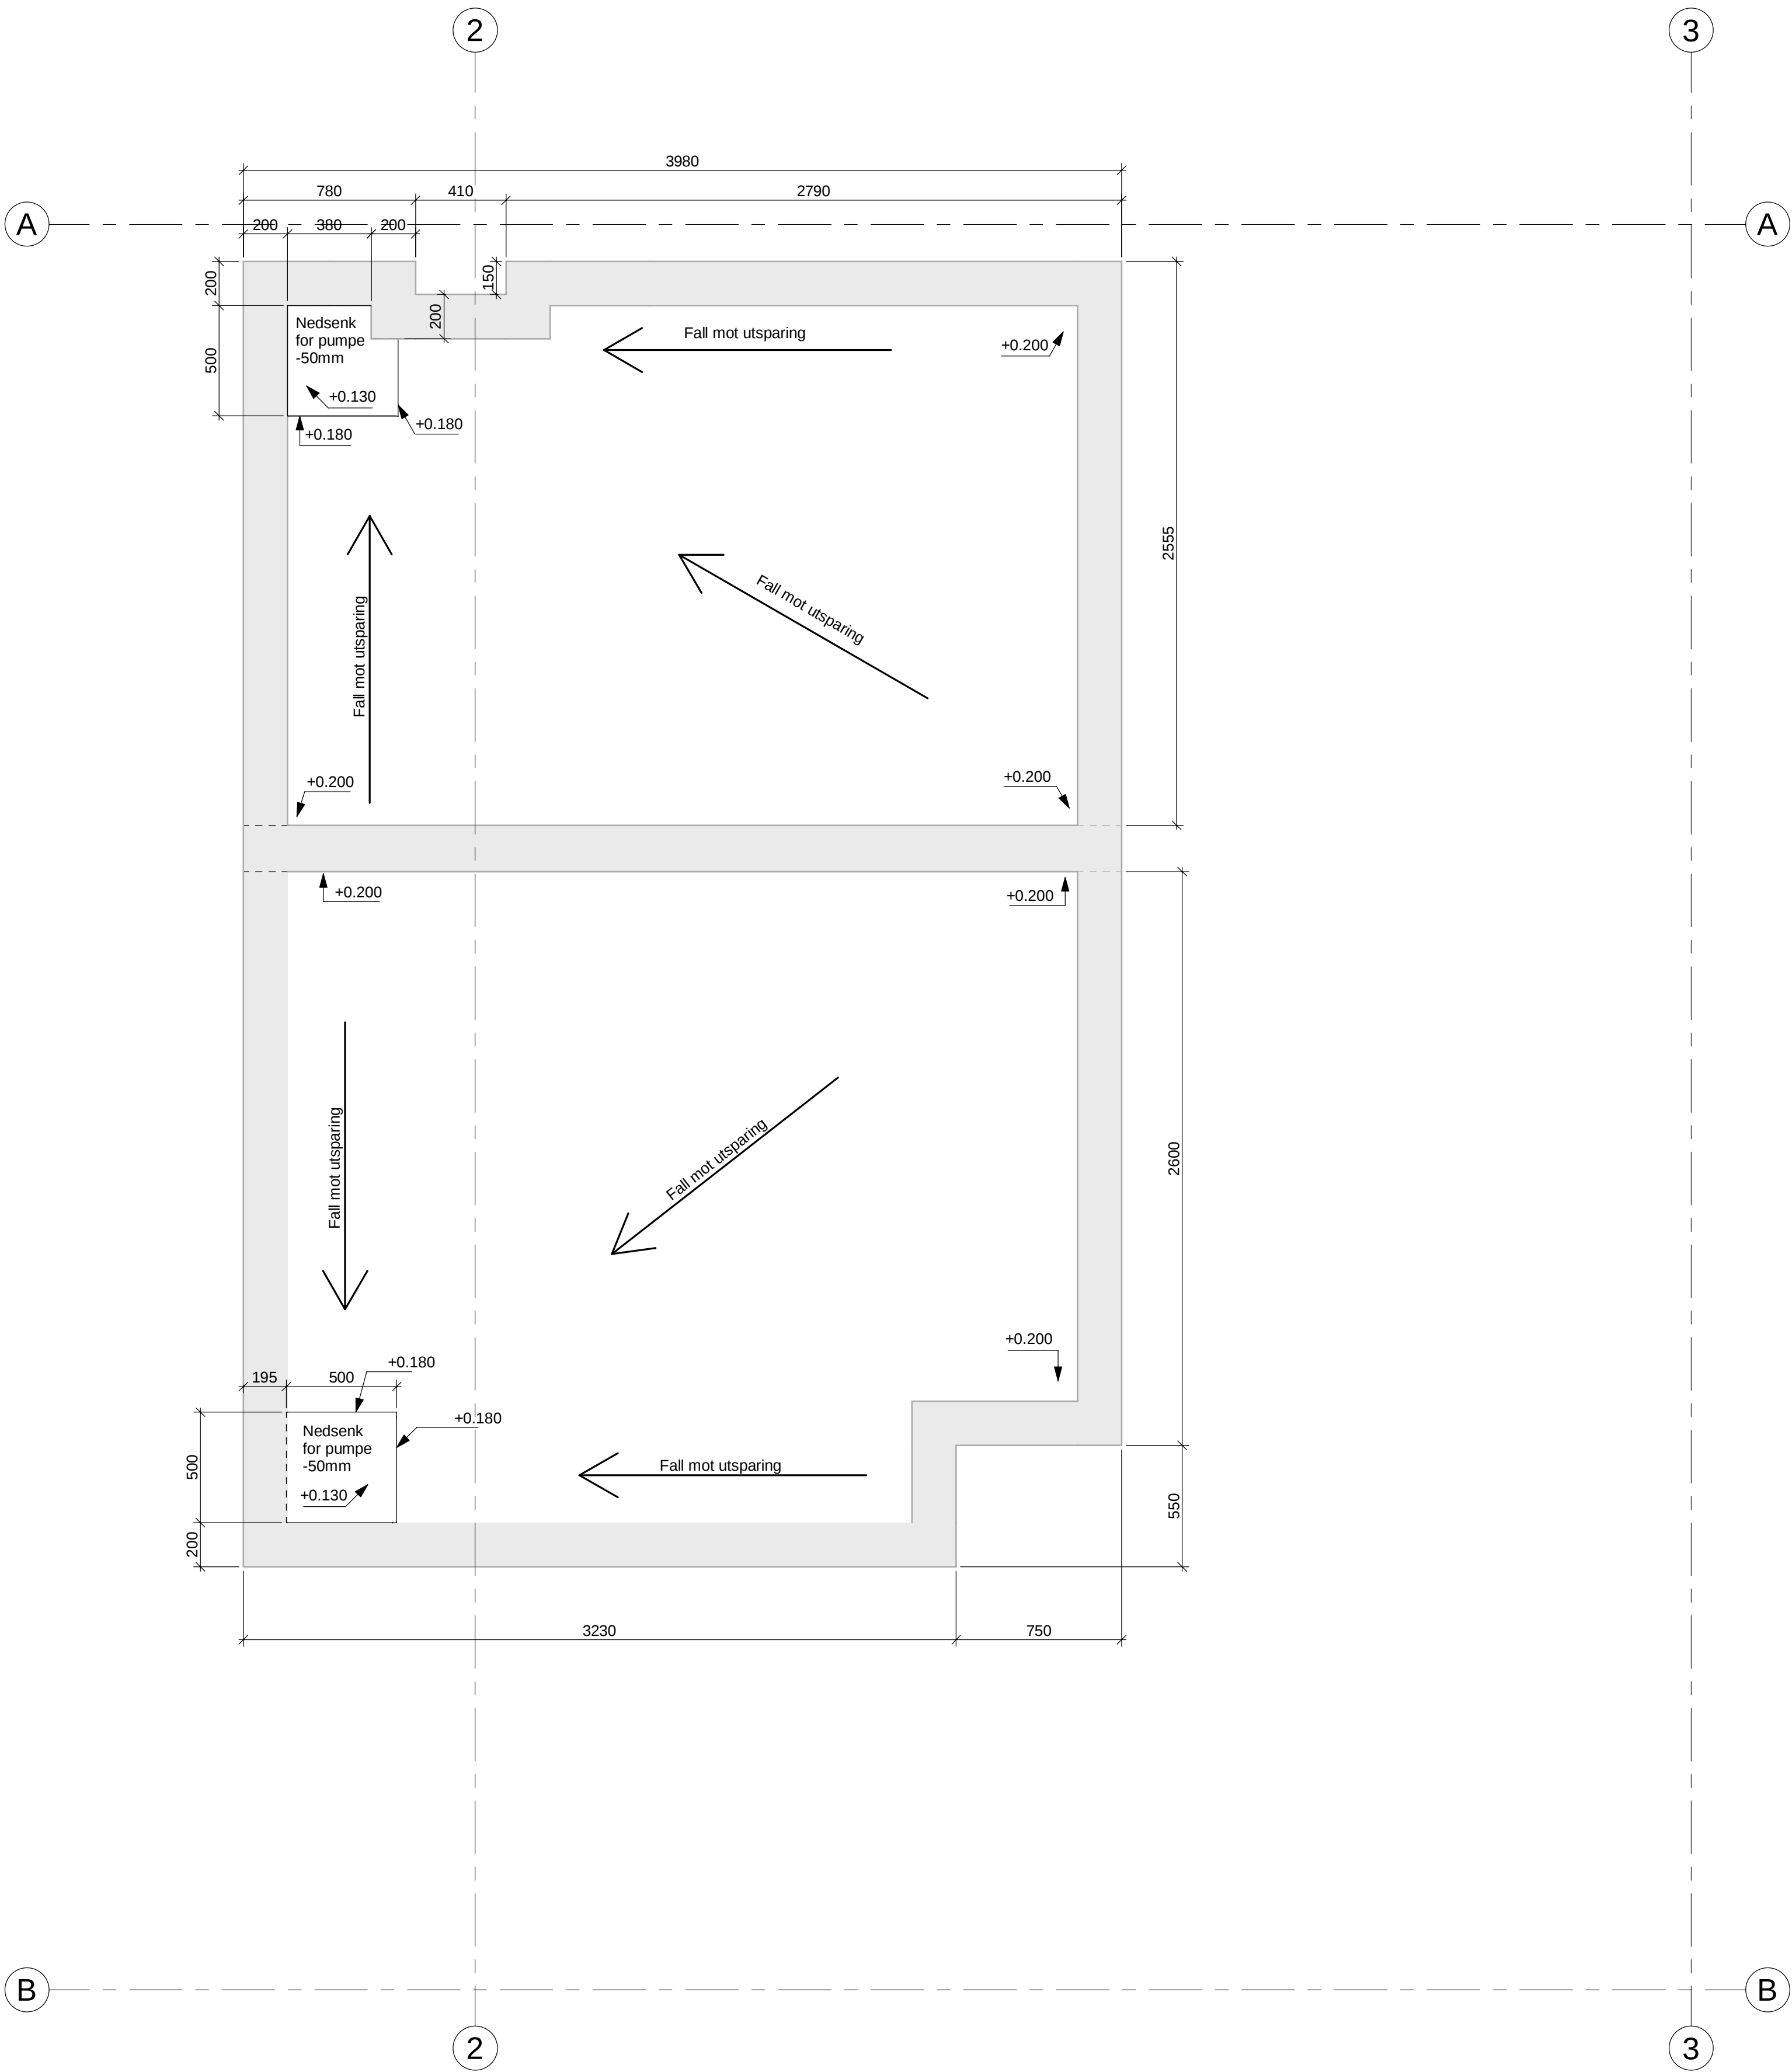


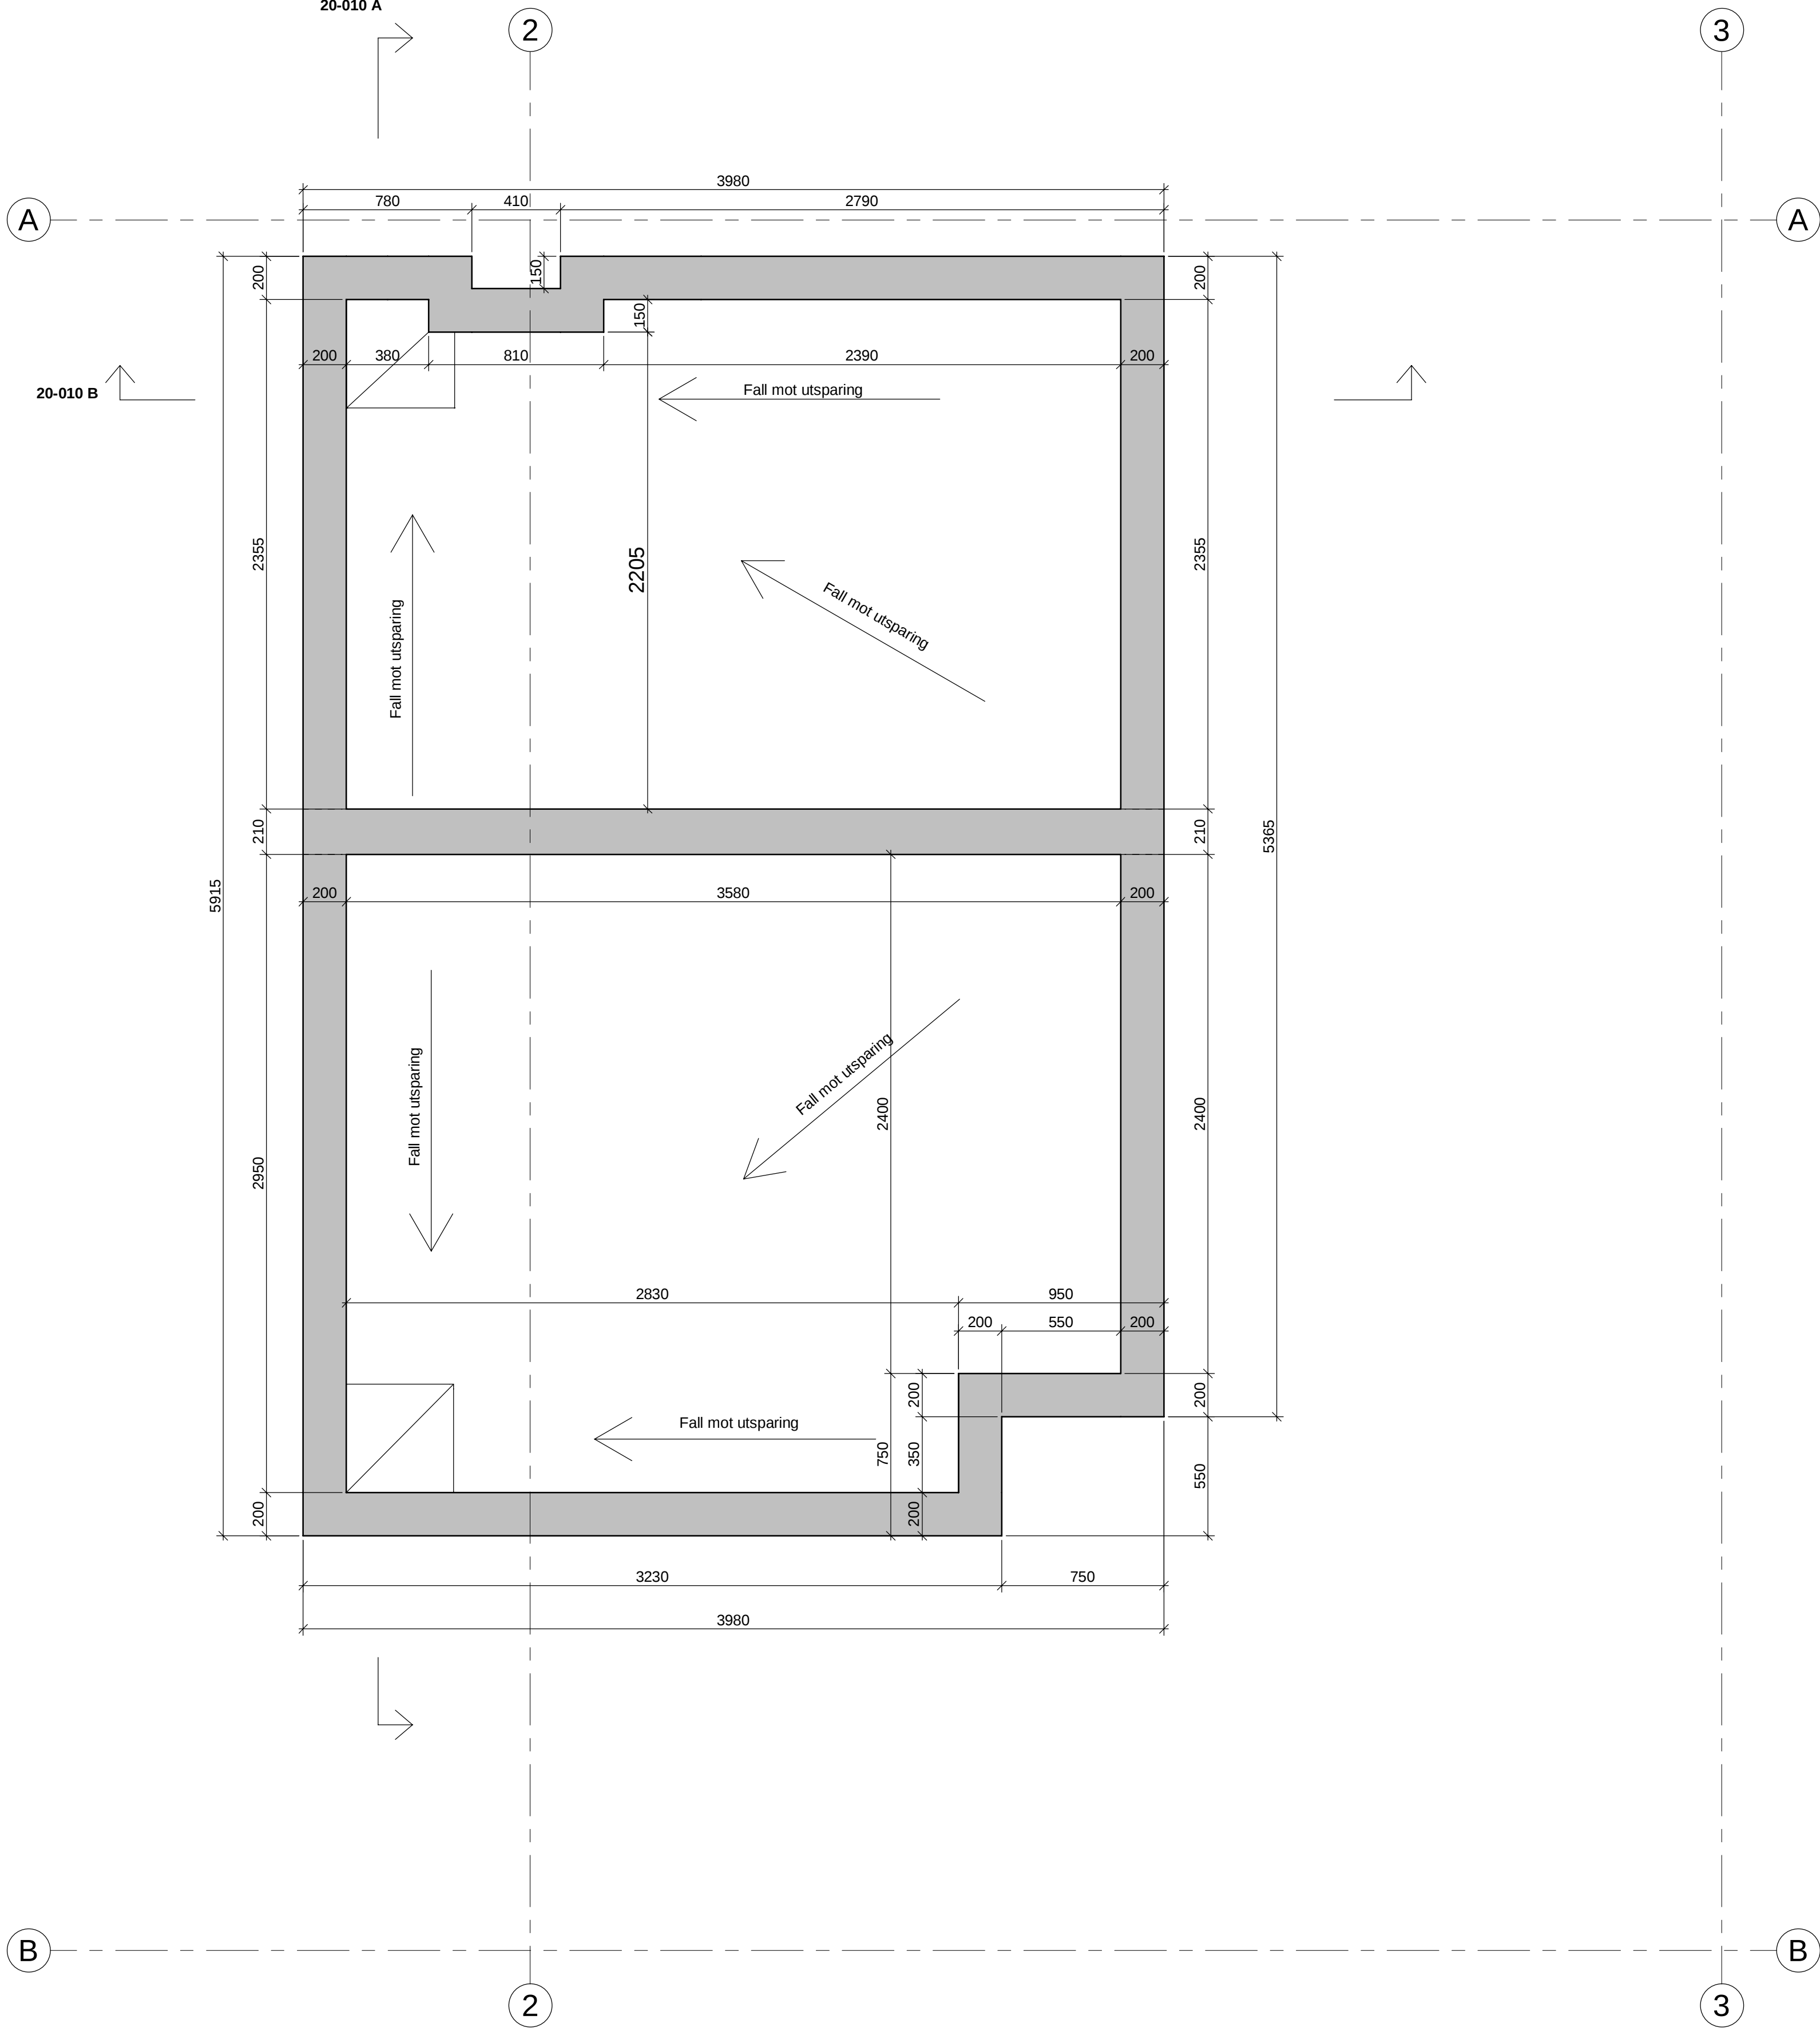

20-010 A
1 : 20

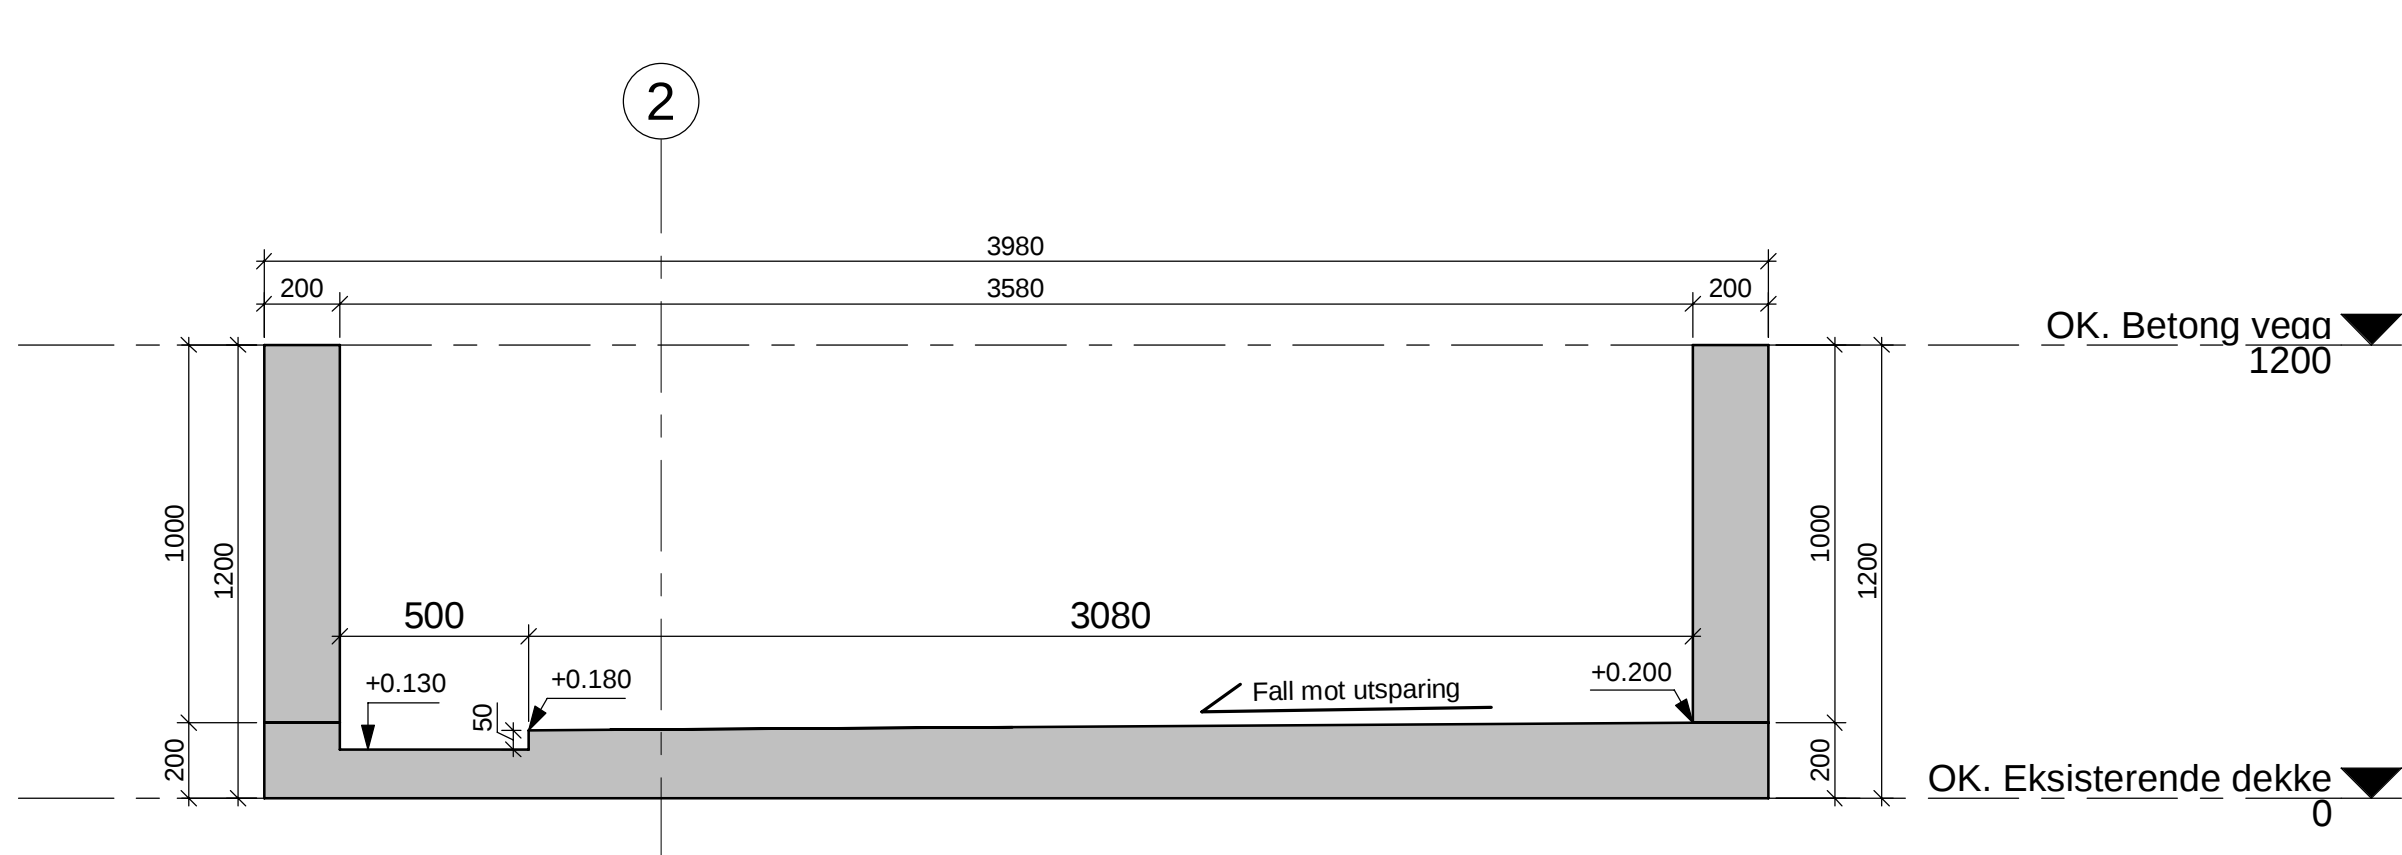

20-010 B
1 : 20

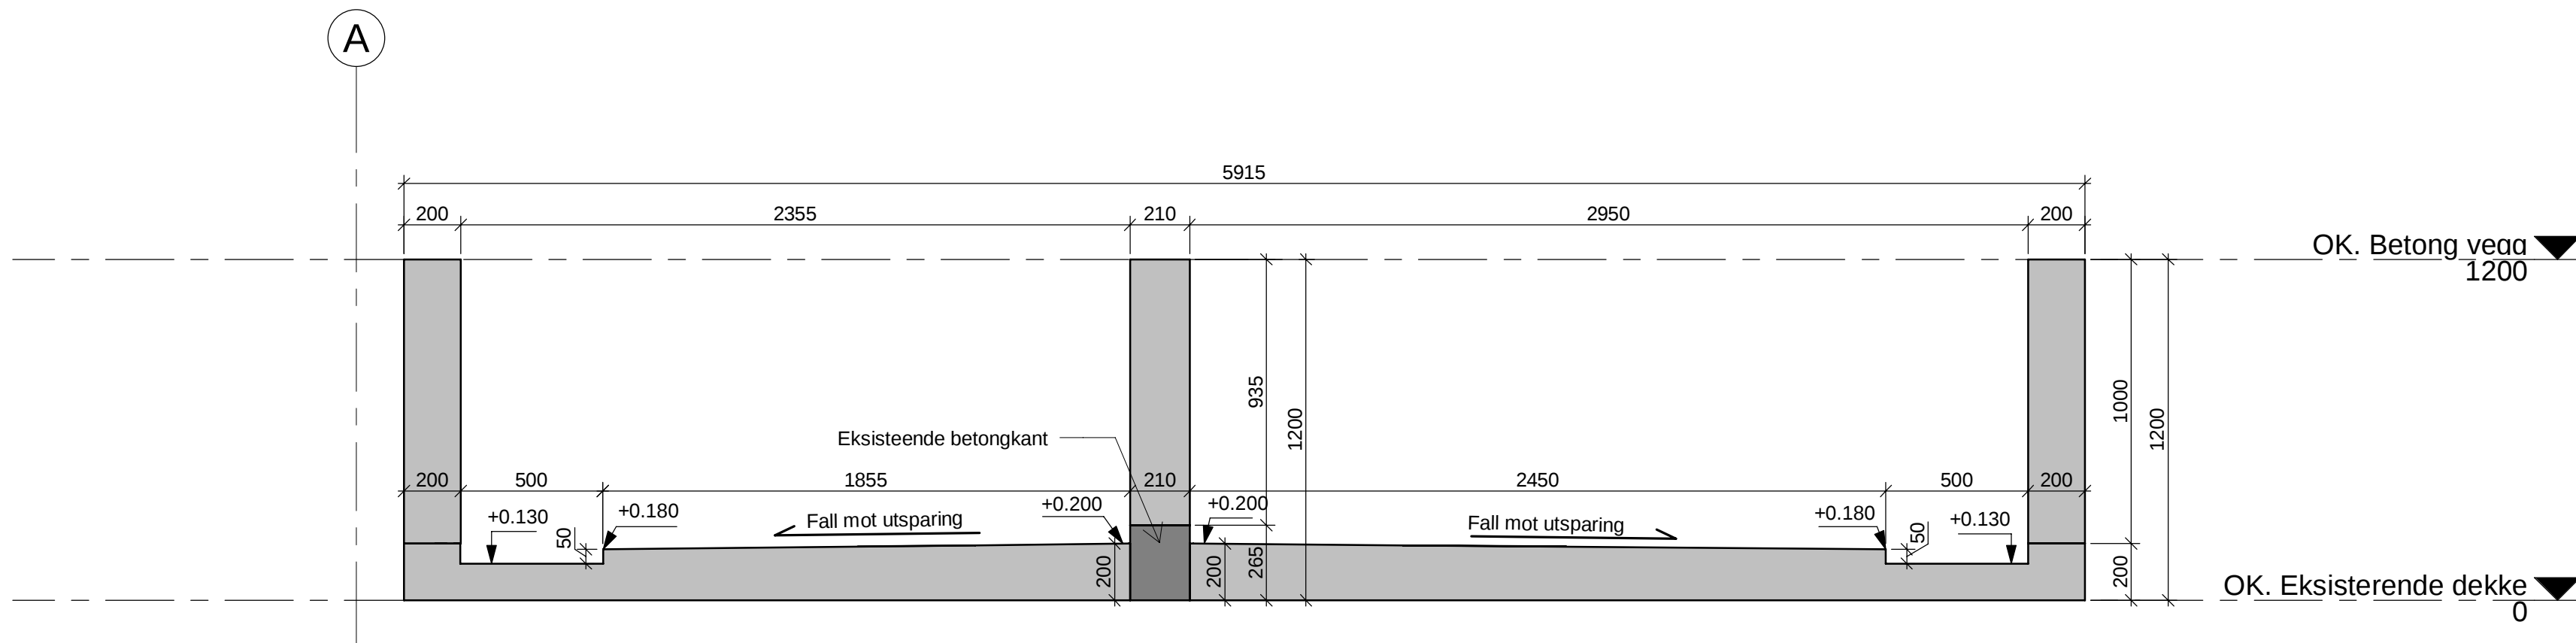

MERKNADER:				
Utførelse iht: NS3420, 4. utg., NS-EN-1090-2, NS-EN-13670				
Kontroll: UKK2				
BETONG:				
Materialer	Fast klasse	Eksp.klasse	Miljøklasse	Kloridklasse
Busseng	B45	XSA	M40	Cl. 0.1
Overdekning			Min. nom overdekning	Toleranse
Busseng			50	± 10
Armering	B500C			

- Noter
- Det må stilles strenge krav slik at overdeling overholdes og kke blir mindre en 50mm
 - Alle synlige kanter/hjørner fases med 10/20mm
 - Borres gjennom eksisterende betong kant. Armeringsgjern P8 plasseres sentrisk og gyses fast med HILTI HIT HY200 eller tilsvarende
 - Armeringsjærn P7 borres ned min 220mm i eksisterende betongkant og gyses fast med HILTI HIT HY200 eller tilsvarende
 - Betongoverflatene i bassenget overflatebehandles eksempelvis med produkter fra Mapei som er motstandsdyktlig mot saltsyre.

1	Arbetsføring	JB	SG	23.11.2021
Rev	Endring	Utført i	Kontroll	Dato
1	0787-015	1	0787-015	
Prosjekt: SYFA Oppgradering mot vannbehandling				
AFRY				
For	Arbeider	Tapet	Kontrollert	
0787-015	JAA	JAB	SG	
Prosjekt nr	Dato	Målestokk	Form	
0787-015	23.11.2021	As indicated	A0	
Oppsamlingsbaseng Formtegnning Plan, Snitt				Rev
B20-010				1