
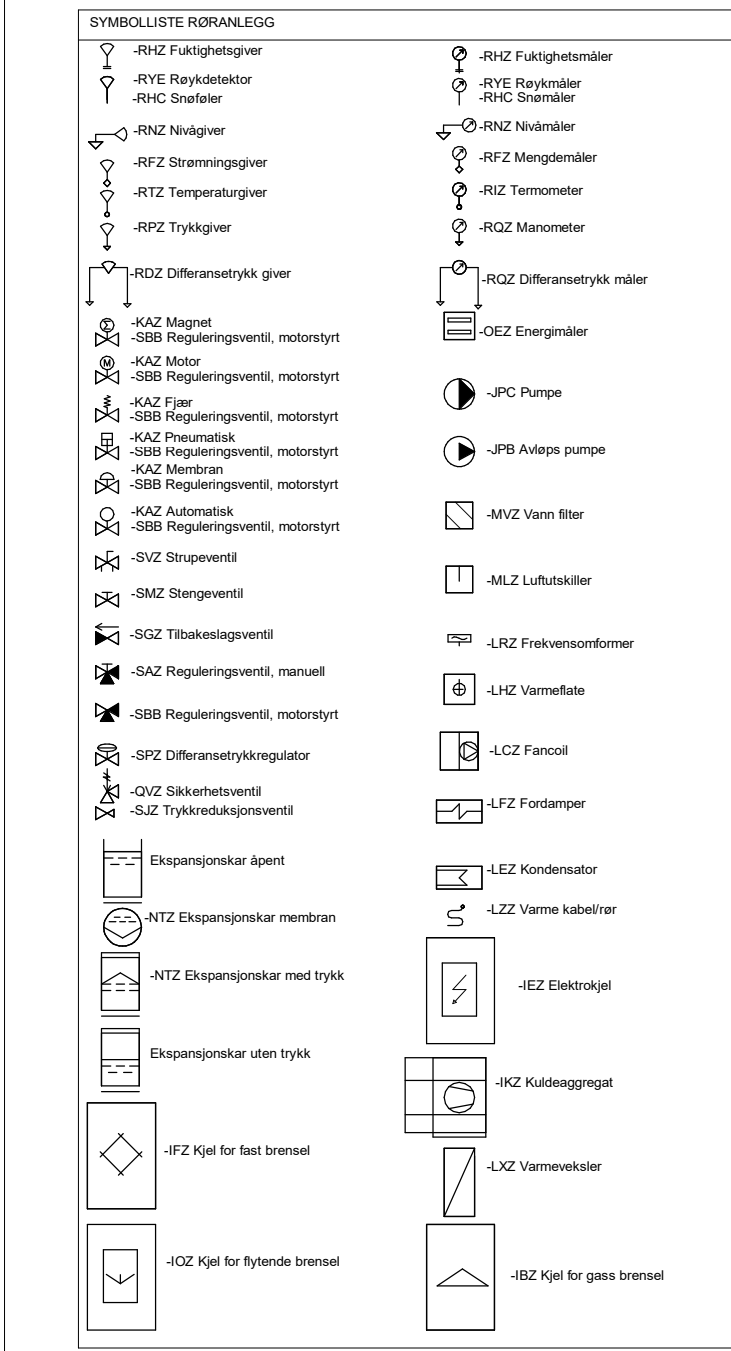



RENTVANN

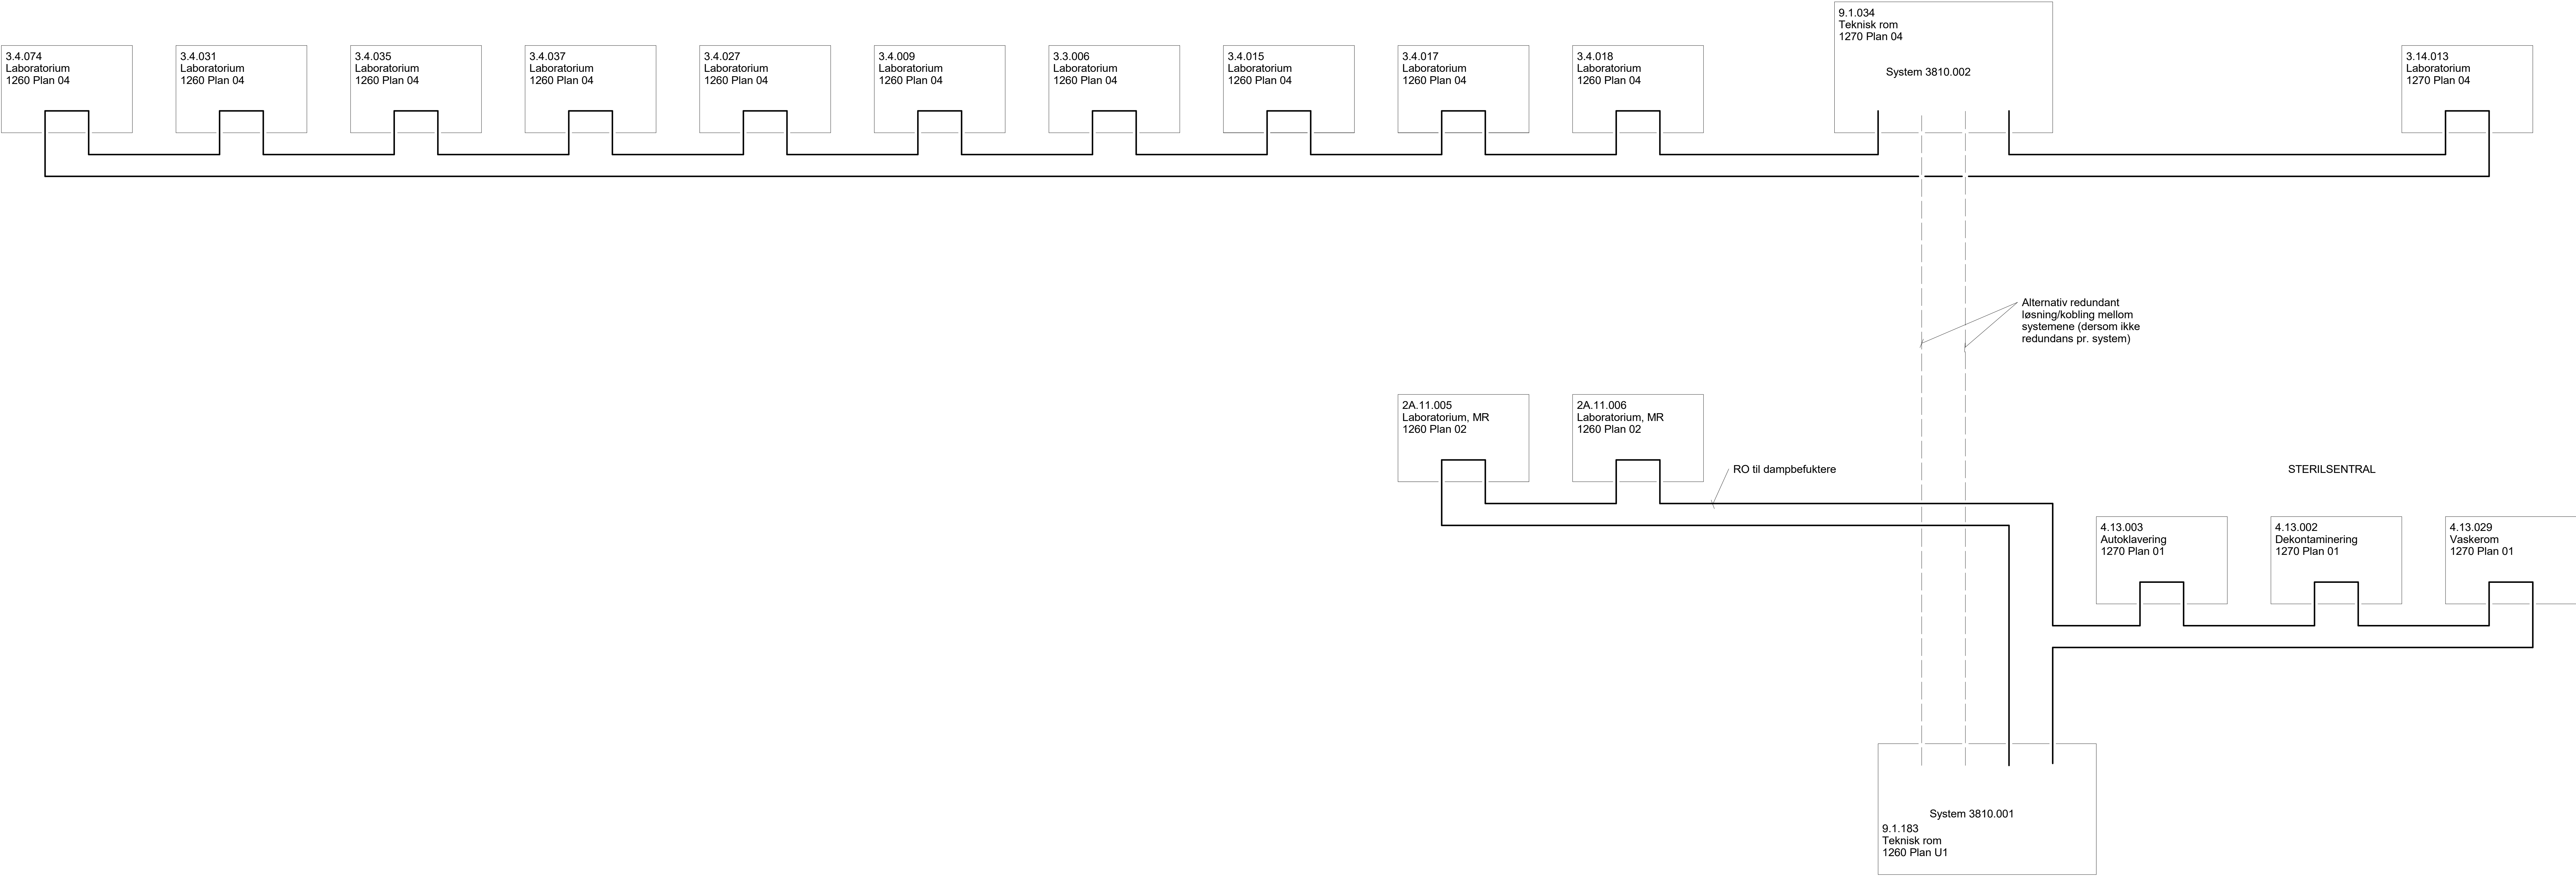

1	06.09.21	Tilbud	JoSe	Ost
Rev.	Dato	Beskrivelse	Tegn	Kont

Byggn.	Område	Etasje	Fag	Fagkode	Tiltype	Løpnr	Rev.
1200-0-00-V-380-70-001							1

➤ ARKIT: Arkitema Arkhitektas, St. Olavs Gate 27, 0168 Oslo +47 22 99 84 50	➤ LARK: Arkitema Arkhitektas, St. Olavs Gate 27, 0168 Oslo +47 22 99 84 50
➤ ARKR: RATIO Drammensveien 130, 0277 Oslo +47 41 12 11 21	
➤ RBS: COM AS, Oslo Næringsveien ve 12, 2052 Trondheim +47 03564	➤ RVA: COM AS, Oslo Næringsveien ve 12, 2052 Trondheim +47 03564
➤ RS: COM AS, Oslo Næringsveien ve 12, 2052 Trondheim +47 03564	➤ RSK: COM AS, Oslo Næringsveien ve 12, 2052 Trondheim +47 03564
➤ RE: COM AS, Oslo Næringsveien ve 12, 2052 Trondheim +47 03564	➤ RAK: COM AS, Oslo Næringsveien ve 12, 2052 Trondheim +47 03564
➤ RY: COM AS, Oslo Næringsveien ve 12, 2052 Trondheim +47 03564	➤ RIG: COM AS, Oslo Næringsveien ve 12, 2052 Trondheim +47 03564

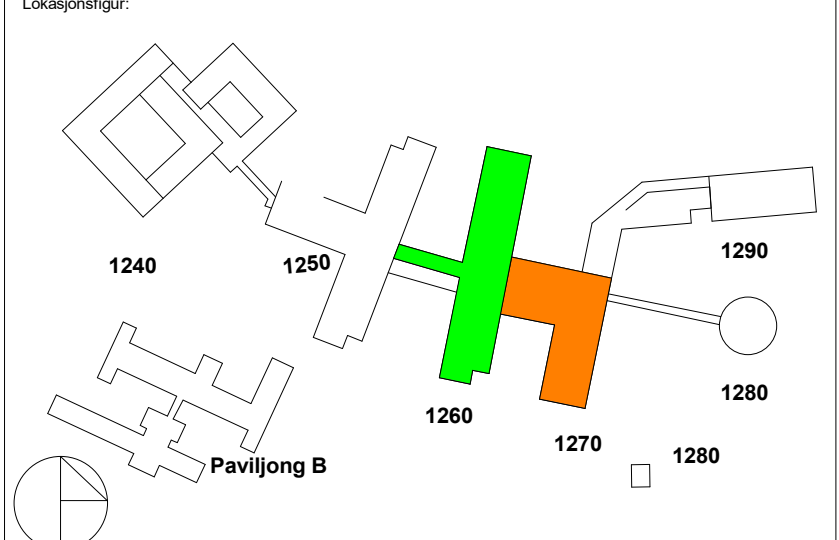

SNR - Sjukehuset Nordmøre og Romsdal
G.nr: 60 / B.nr.: 45

Titelshaver: **• TUNING IN TO THE • HELSE MØRE OG BOMSDAL**

Entrepreneur:

Fase: Anbud		Tegnet: JoSe	Kontrollert: OSi	Godkjent: DE
Prosjekt nr: 4212106	Prosjekt nr. for proj.: A229827	Dato opprettet: 31.08.21	Målestikk: =	Format: A0+

SKJEMA RENTVANN (RO)
STERILSENTRAL OG LAB
SYSTEM 3810.001-002

Top status:	Byggst.	Onskide	Elasjo	Fag	Fagkode	Tp.hyo	Leperr.	Rev.
I	1200-0-00-V-	380-70-001						1