


1

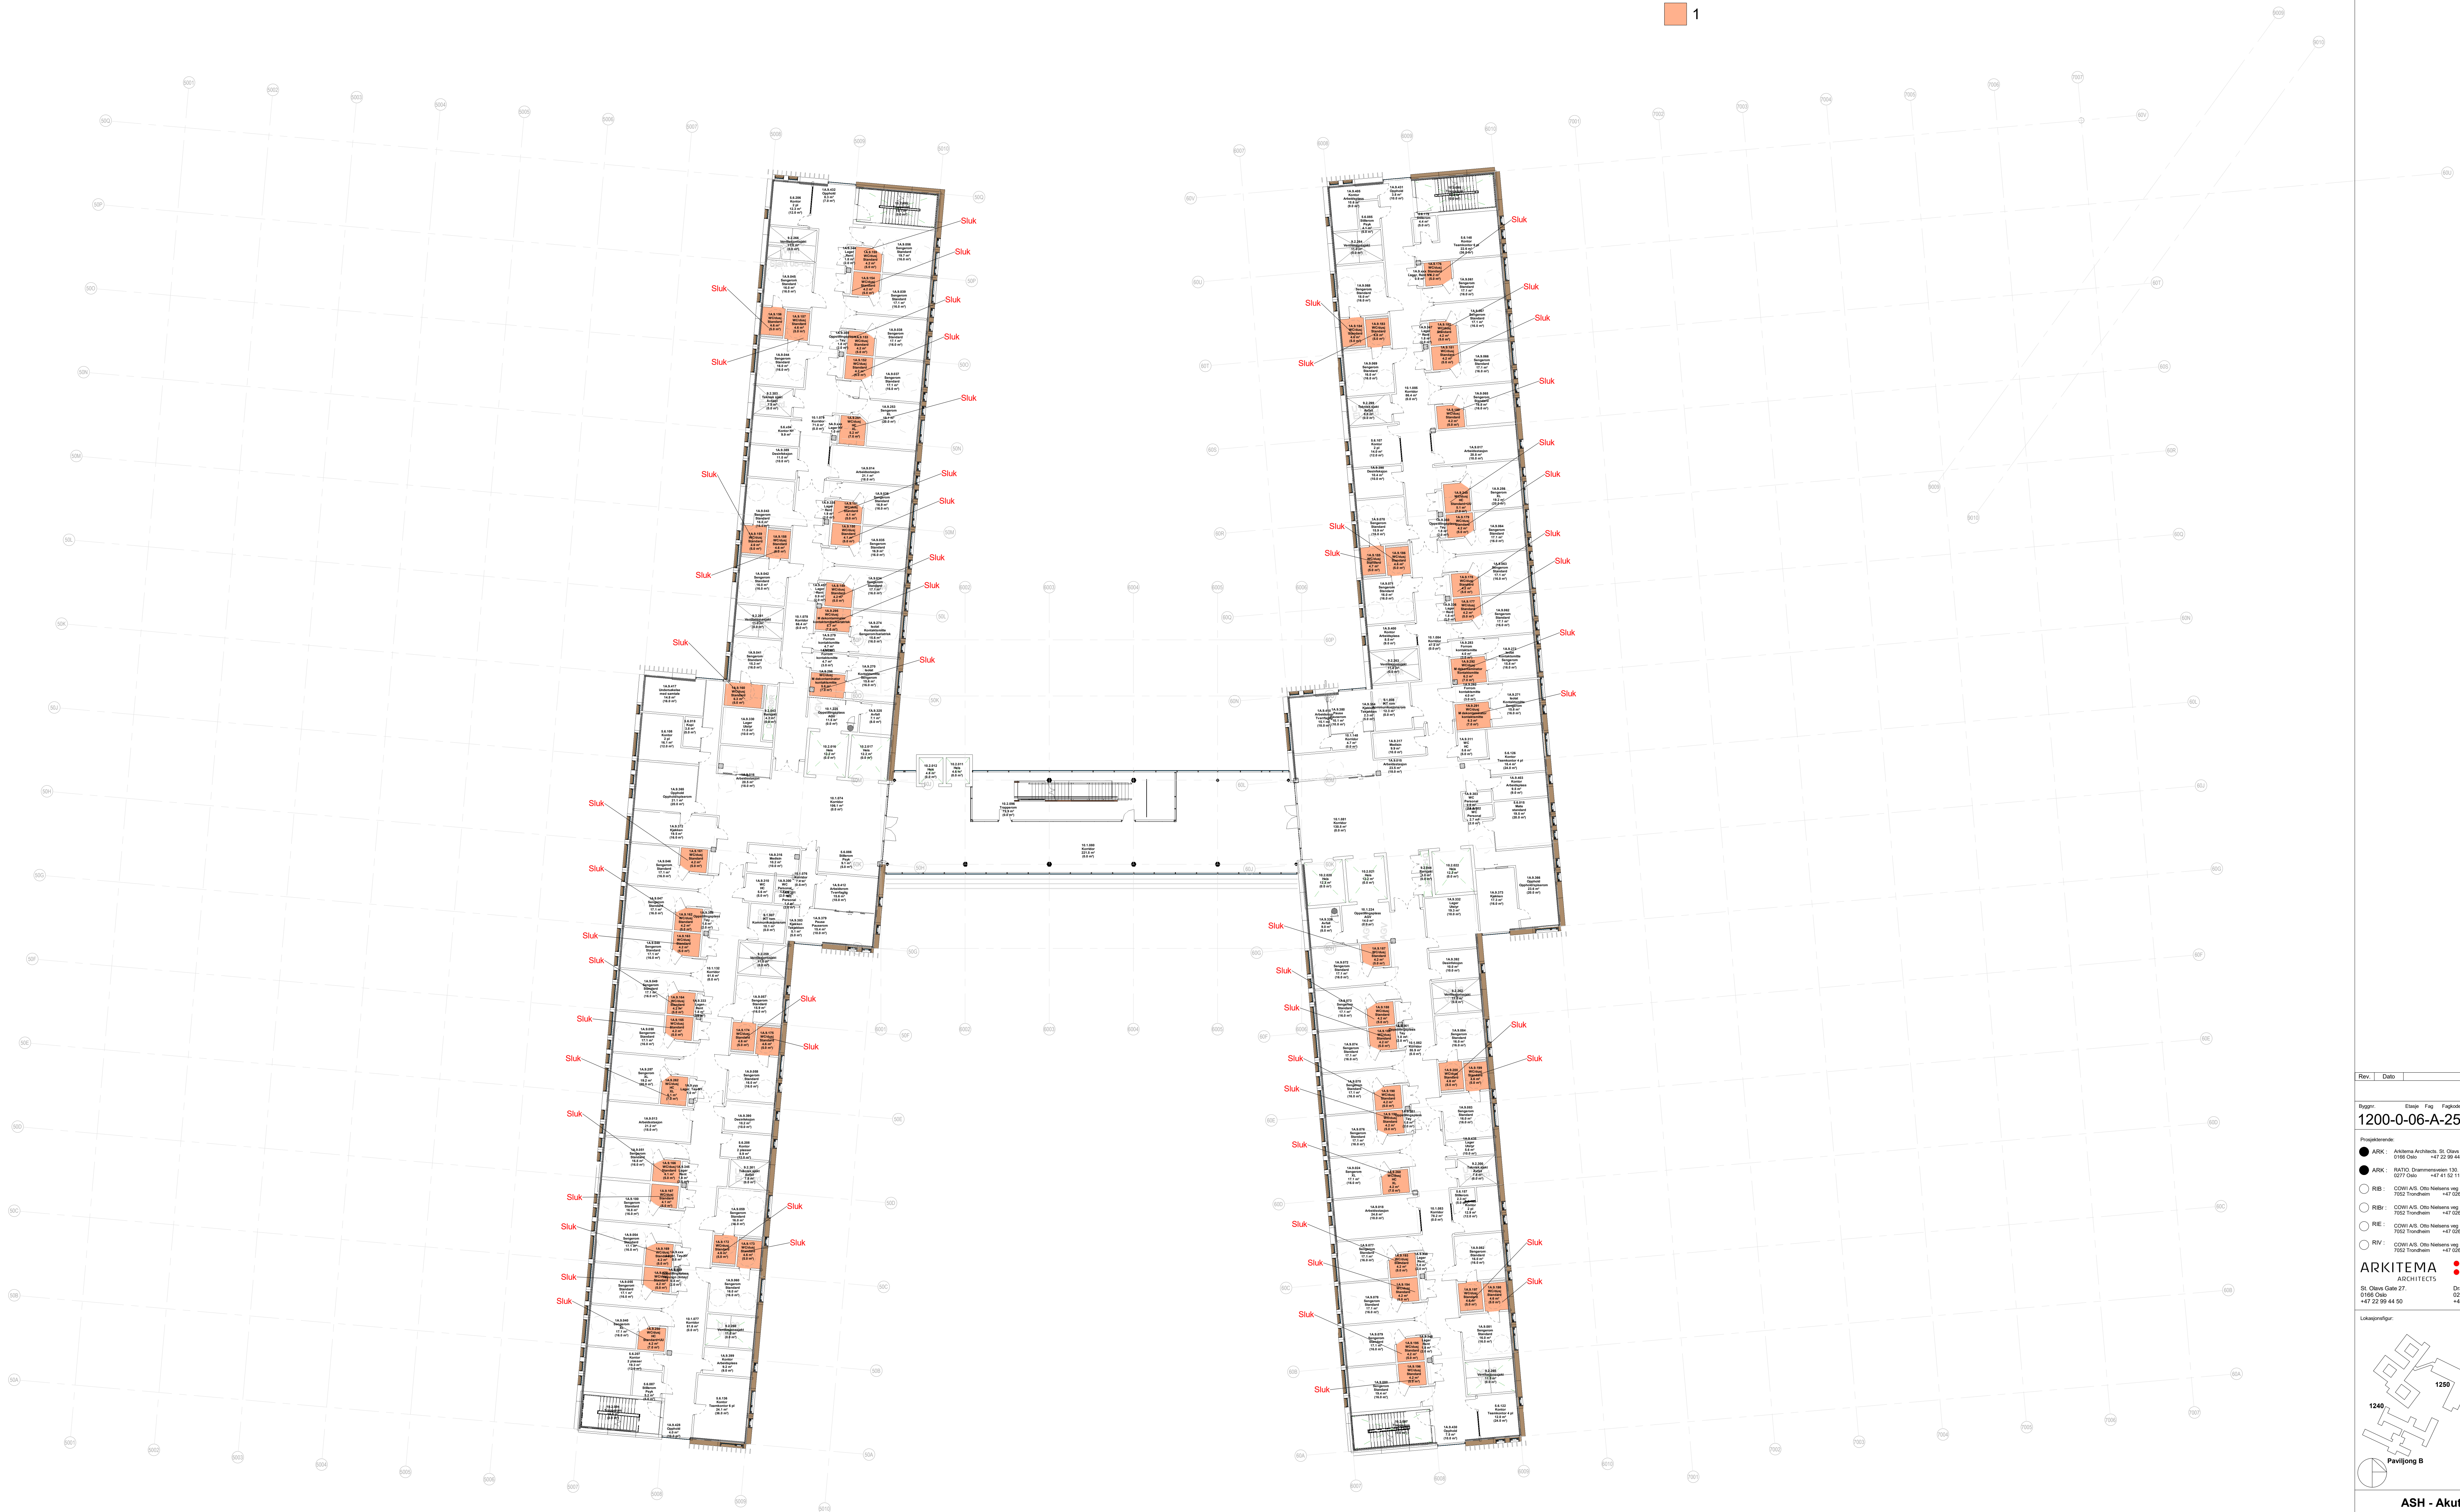

Plan 06 - Bygg 42,43,44 - Sluk i golv
Målestokk: 1 : 200

Rev.	Dato	Beskrivelse	Tegn	Kom
------	------	-------------	------	-----

Byggnr.	Etasje	Fag	Faglode	Type	Løpnr	Rev.
1200-0-06-A-25-33-007						

Prosjektleder:


- | | | | |
|--|---|--|---|
| ☒ ARK: | Arkema Architects, St. Davids Gate 27.
0166 Oslo +47 22 99 44 50 | ☒ LARK: | Arkema Architects, St. Davids Gate 27.
0166 Oslo +47 22 99 44 50 |
| ☒ RATO: | Drømmenveien 130.
0277 Oslo +47 51 52 1111 | | |
| ☐ RIB: | COWI AS, Oslo Næringslivs veg 12.
7652 Trondheim +47 0604 | ☐ ROVA: | COWI AS, Oslo Næringslivs veg 12.
7652 Trondheim +47 0604 |
| ☐ RIBB: | COWI AS, Oslo Næringslivs veg 12.
7652 Trondheim +47 0604 | ☐ RIBBB: | COWI AS, Oslo Næringslivs veg 12.
7652 Trondheim +47 0604 |
| ☐ RIE: | COWI AS, Oslo Næringslivs veg 12.
7652 Trondheim +47 0604 | ☐ RIAB: | COWI AS, Oslo Næringslivs veg 12.
7652 Trondheim +47 0604 |
| ☐ RIV: | COWI AS, Oslo Næringslivs veg 12.
7652 Trondheim +47 0604 | ☐ RIG: | COWI AS, Oslo Næringslivs veg 12.
7652 Trondheim +47 0604 |

ARKITEMA
 ARCHITECTS
 St. Olavs Gate 27,
 0166 Oslo
 +47 22 99 44 50

RATIO
 ARCHITECTUR AS
 Drammensveien 130,
 0277 Oslo
 +47 41 52 1111

COWI
 Oslo Nieuws weg 12,
 0277 Trondheim
 +47 02694

Lokasjonfigur:

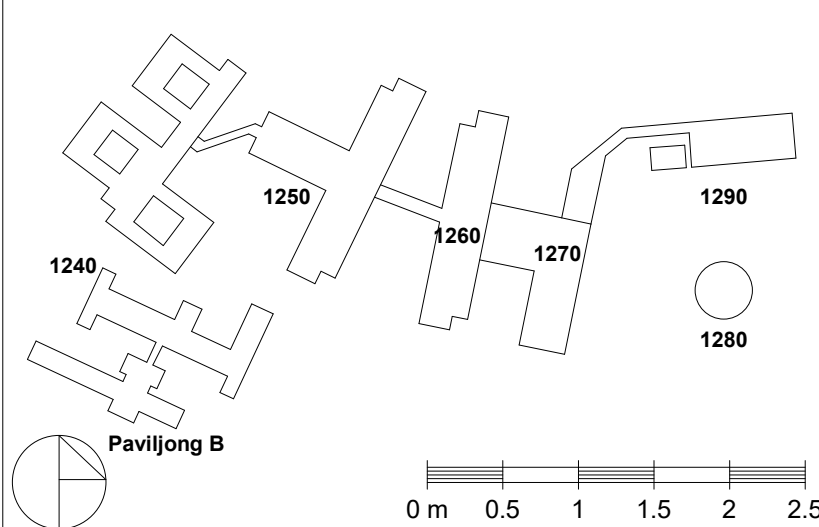

ASH - Akuttsjukehuset Hjelset
G.nr: 60 / B.nr.: 45

Tinkshaver

SYKEHUSBYGG HELSE MØRE OG ROMSDAL

Entrepriser:
SKANSKA

Fase:		Tegnet: Author	Kontrolleret: Checker	Godkjent: Approver
Prosjekt nr: 640389	Prosjekt nr. for proj.	Dato opprettet: 10/02/20	Målestikk:	Format

Oversiktsplan Sluk Plan 06

Ryggnr.	Etasje	Fag	Fagkode	Type	Løpennr.	Rev.
1200-0-06-A-25-33-007						