
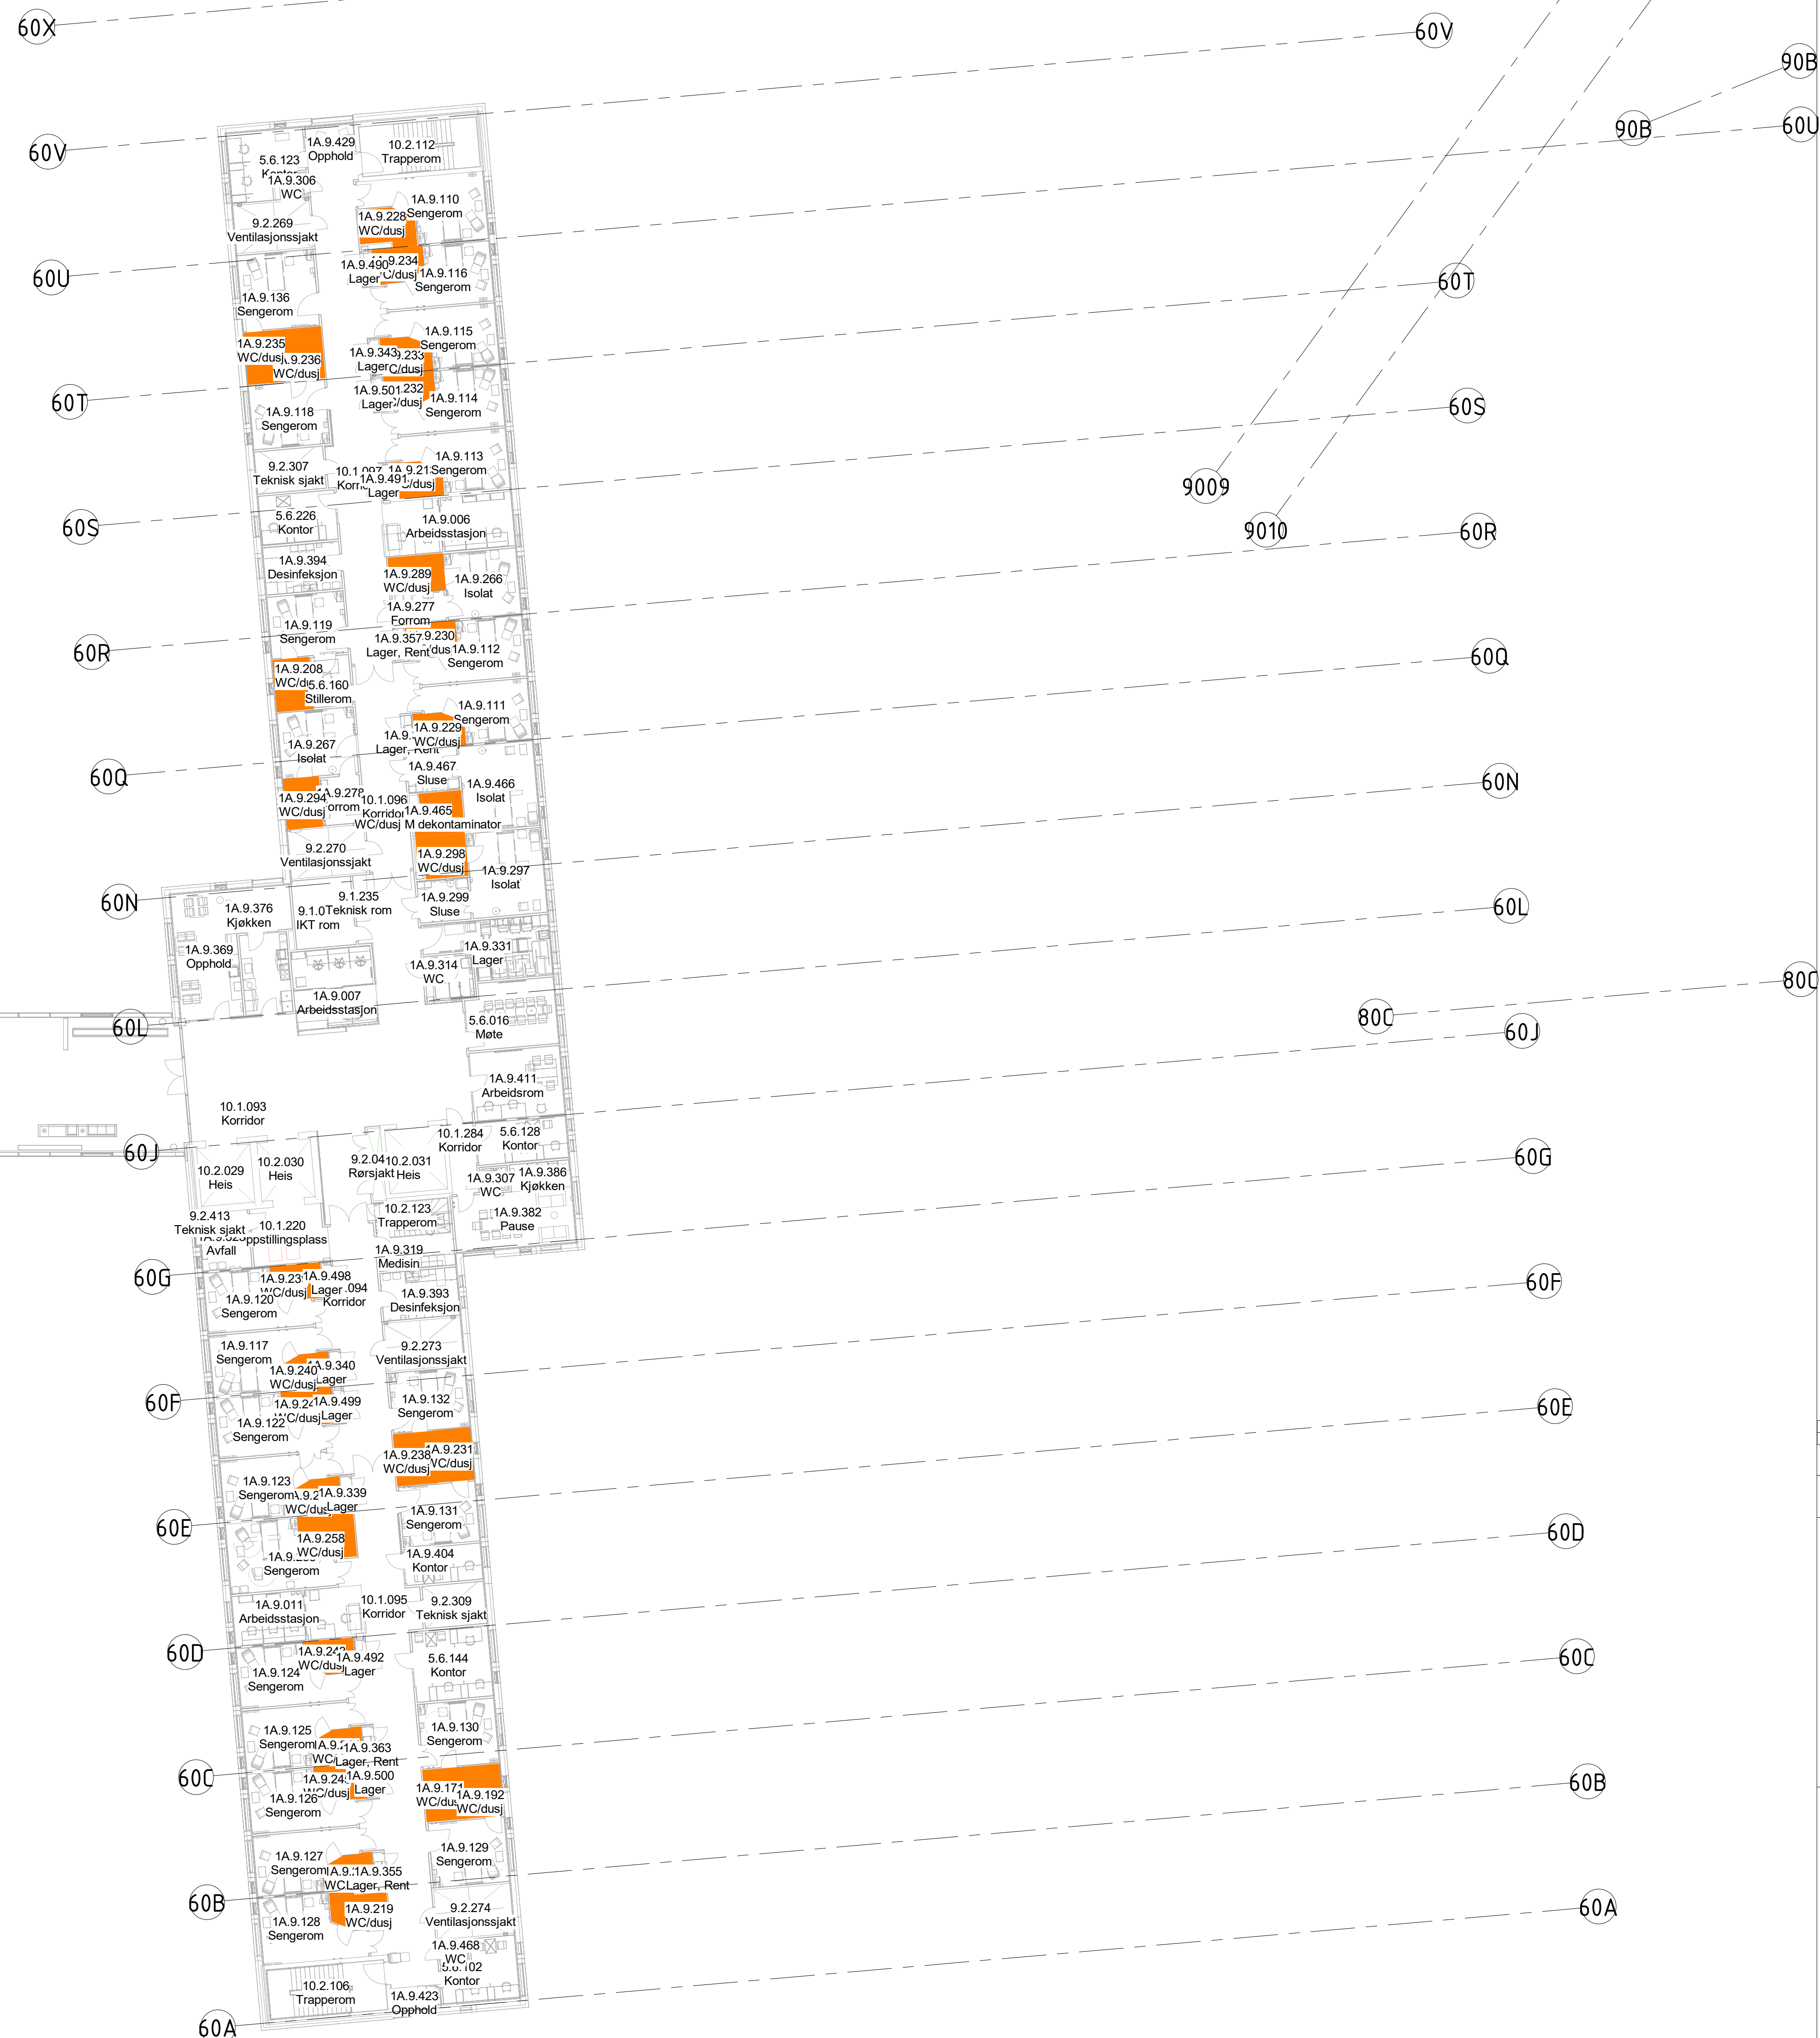


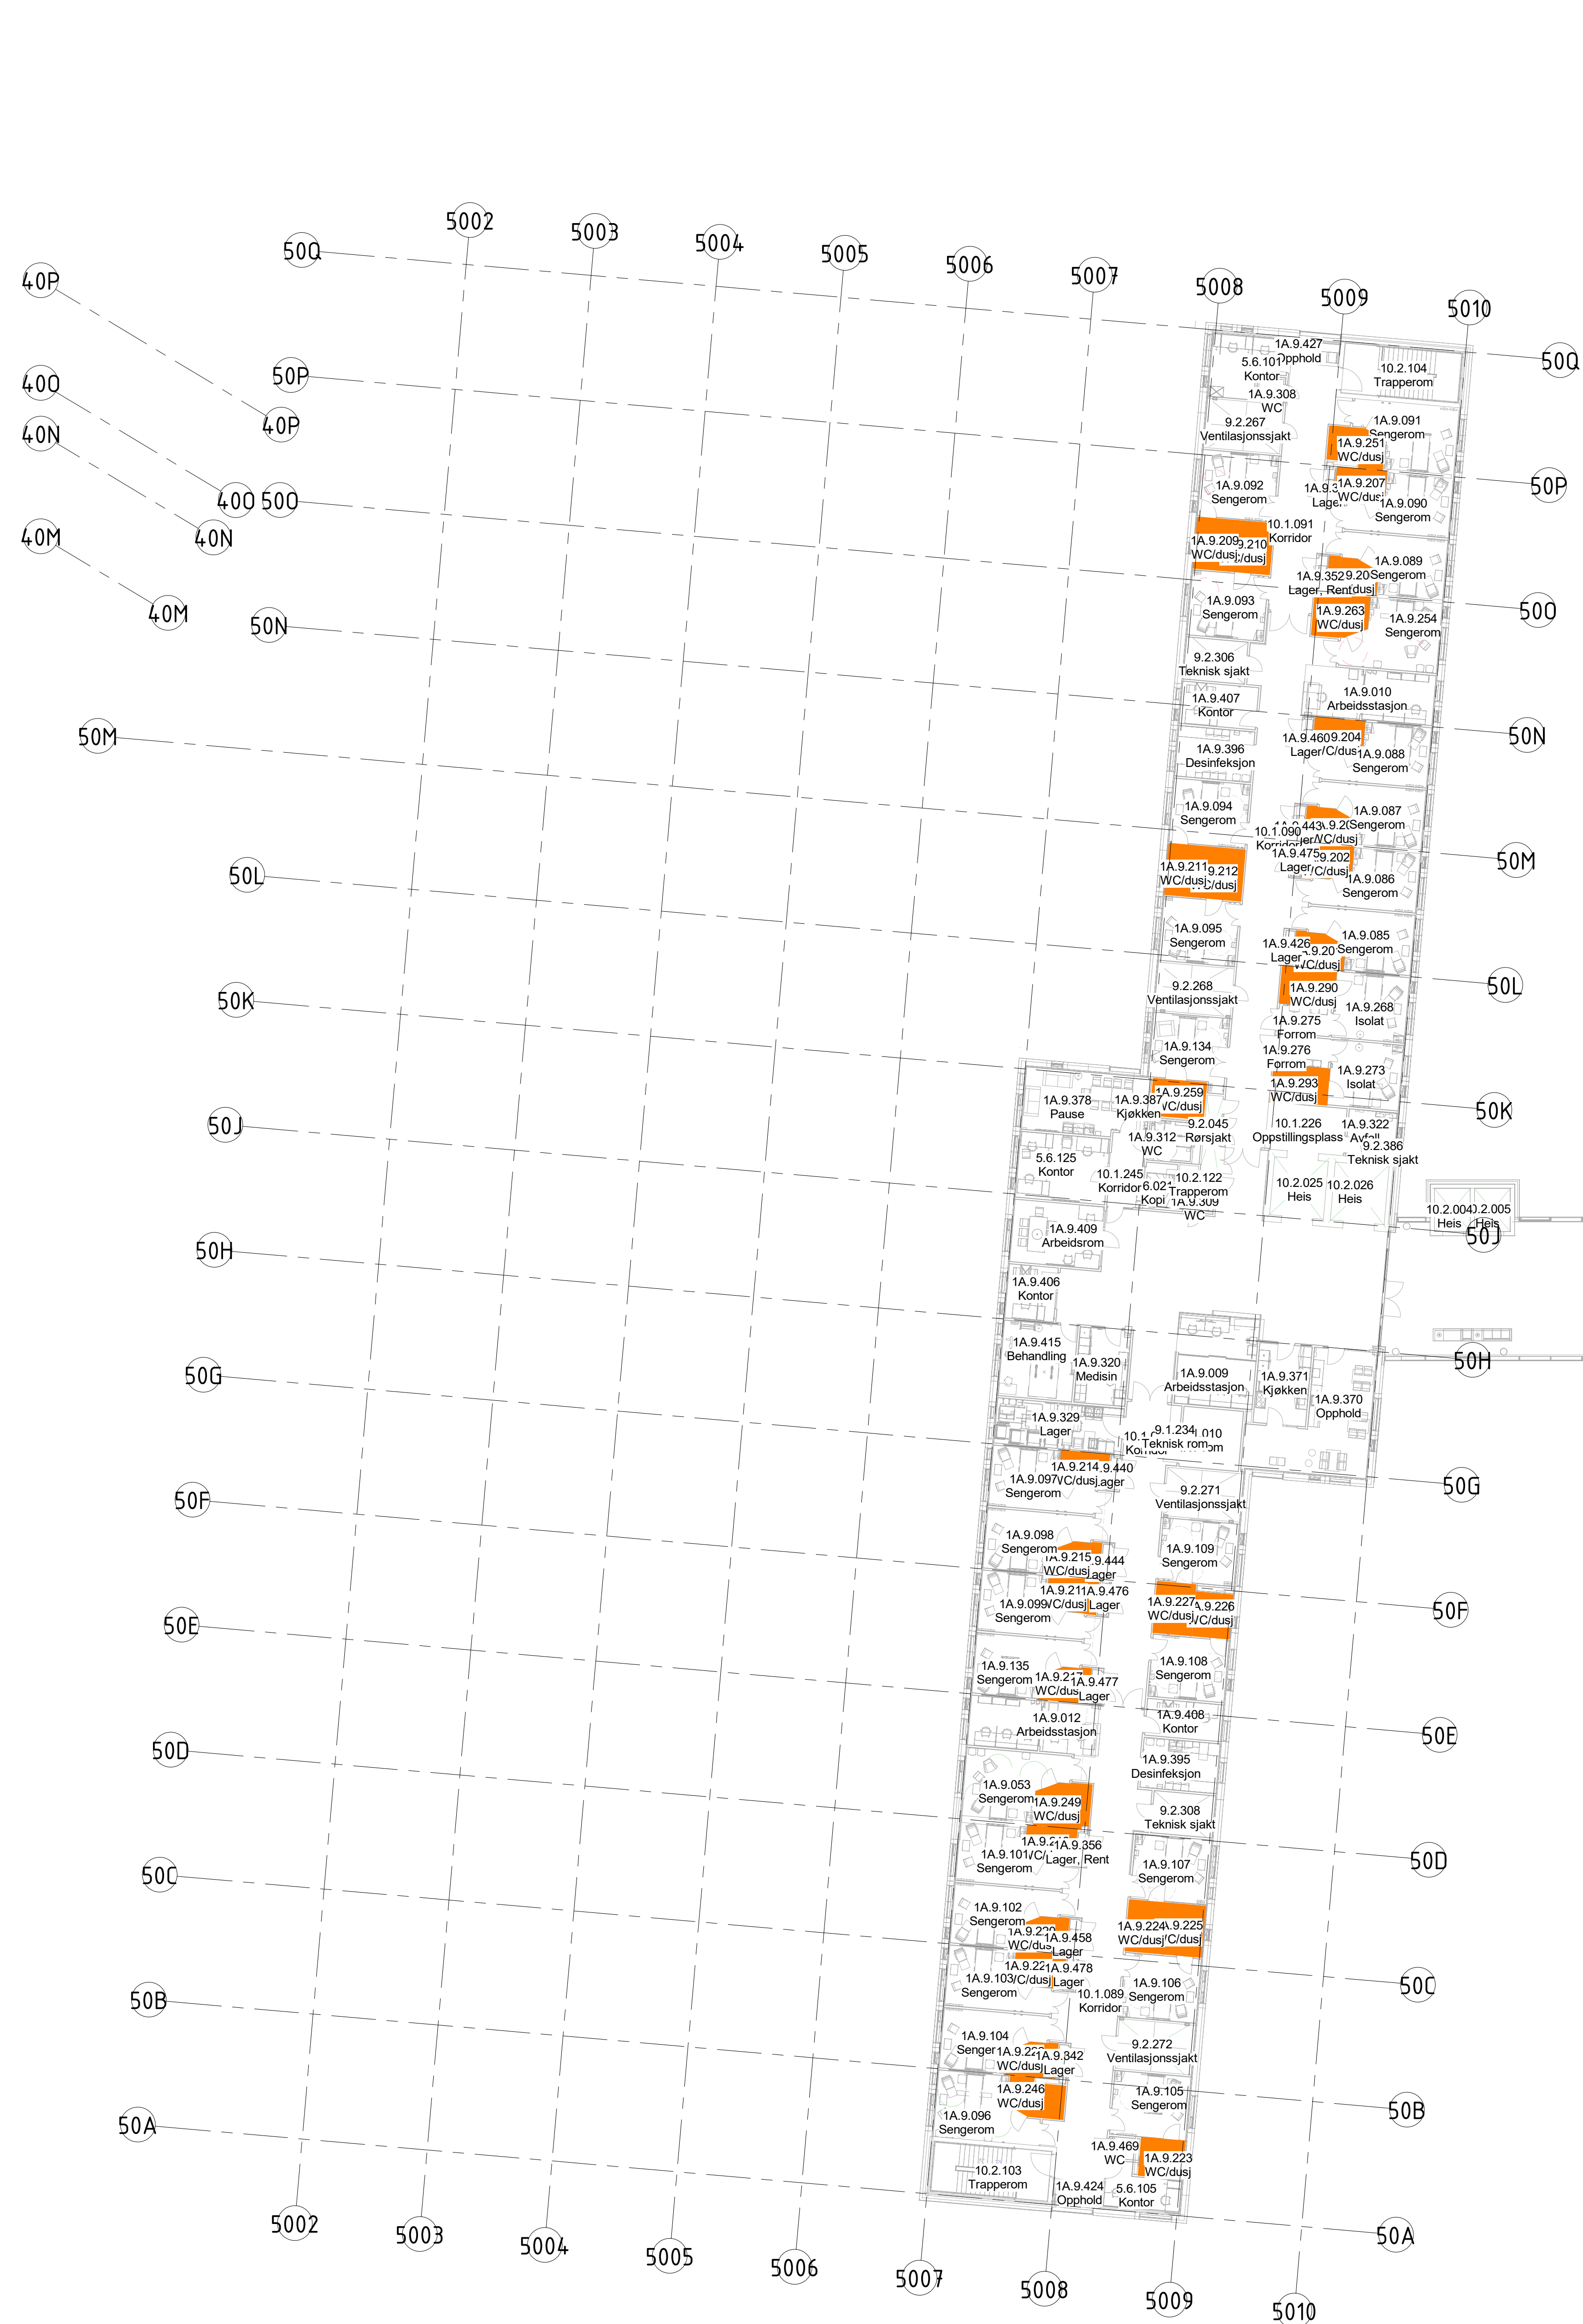

Gulvvarnmetype

 Elektrisk

|      |          |             |      |      |
|------|----------|-------------|------|------|
| 1    | 06.08.21 | Tilbud      | JoSe | OS   |
| Rev. | Dato     | Beskrivelse | Tegn | Korr |

|                        |        |        |     |         |        |       |      |
|------------------------|--------|--------|-----|---------|--------|-------|------|
| Byggnr.                | Område | Etasje | Fag | Fagkode | Tgtype | Løpnr | Rev. |
| 1200-0-07-V-320-20-001 |        |        |     |         |        |       | 1    |


| Projektante:                          |                                                                    |
|---------------------------------------|--------------------------------------------------------------------|
| <input type="radio"/> ARK:            | Arklio Architektai, 51 Olavo Gato 27.<br>0106 Gato +47 22 56 54 50 |
| <input type="radio"/> LARK:           | Arklio Architektai, 51 Olavo Gato 27.<br>0106 Gato +47 22 56 54 50 |
| <input type="radio"/> ARK:            | Ratko, Dammannsson 130.<br>0277 Gato +47 22 52 11 11               |
| <input type="radio"/> RFB:            | COWI A/S, Oslo Nielsen vgs 12.<br>7652 Trondheim +47 02094         |
| <input type="radio"/> RIVA:           | COWI A/S, Oslo Nielsen vgs 12.<br>7652 Trondheim +47 02094         |
| <input type="radio"/> RIB:            | COWI A/S, Oslo Nielsen vgs 12.<br>7652 Trondheim +47 02094         |
| <input type="radio"/> RIB:            | COWI A/S, Oslo Nielsen vgs 12.<br>7652 Trondheim +47 02094         |
| <input type="radio"/> RIE:            | COWI A/S, Oslo Nielsen vgs 12.<br>7652 Trondheim +47 02094         |
| <input type="radio"/> RIAU:           | COWI A/S, Oslo Nielsen vgs 12.<br>7652 Trondheim +47 02094         |
| <input checked="" type="radio"/> RSV: | COWI A/S, Oslo Nielsen vgs 12.<br>7652 Trondheim +47 02094         |
| <input type="radio"/> RIX:            | COWI A/S, Oslo Nielsen vgs 12.<br>7652 Trondheim +47 02094         |

**ARKITEMA**  
 ARCHITECTS  
 St. Olavs Gate 27.  
 0166 Oslo  
 +47 22 99 44 50

**RATIO**  
 ARCHITECTS AS  
 Drammensveien 130.  
 0277 Oslo  
 +47 41 62 1111

**COWI**  
 Otto Nelsens veg 12.  
 0277 Trondheim  
 +47 02694

Lokasjonsfigur:

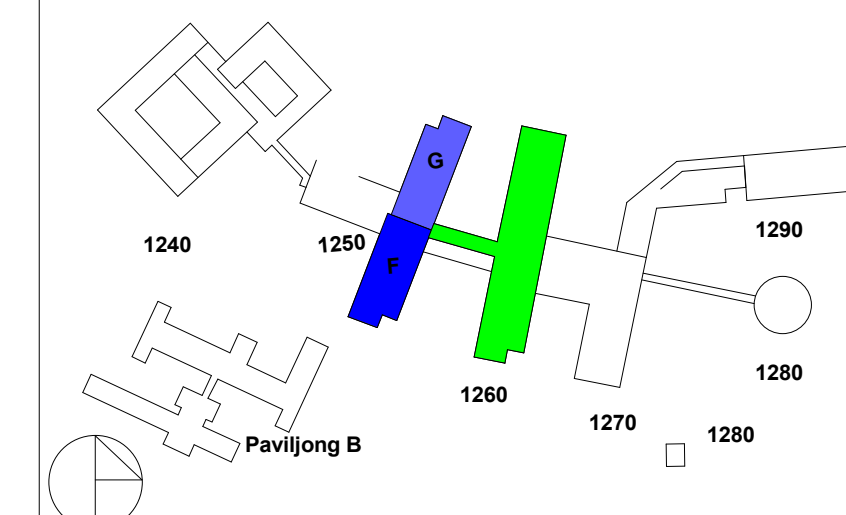

SNR - Sjukehuset Nordmøre og Romsdal  
G.nr: 60 / B.nr.: 45

Tilskuddet:

 SYKEHUSBYGG  HELSE MØRE OG ROMSDAL

|              |  |
|--------------|--|
| Entreprenar: |  |
|--------------|--|

|                        |                                  |                            |                  |                |
|------------------------|----------------------------------|----------------------------|------------------|----------------|
| Fase: Anbud            |                                  | Tegnet: JoSe               | Kontrollert: OGi | Godkjent: JoSe |
| Prosjekt nr.: 00000000 | Prosjekt nr. for prosj. 00000000 | Dato opprettet: 2017-07-27 | Målestokk: 1:1   | Formål: 1.1    |

Oversikt gulvvarme plan 07

|             |                        |        |        |     |         |         |         |      |
|-------------|------------------------|--------|--------|-----|---------|---------|---------|------|
| Tag status: | Bygghr.                | Område | Etasje | Fag | Fagkode | Tiltype | Lepert. | Rev. |
| I           | 1200-0-07-V-320-20-001 |        |        |     |         |         |         | 1    |