


Kjøling,
Luftbehandling MR

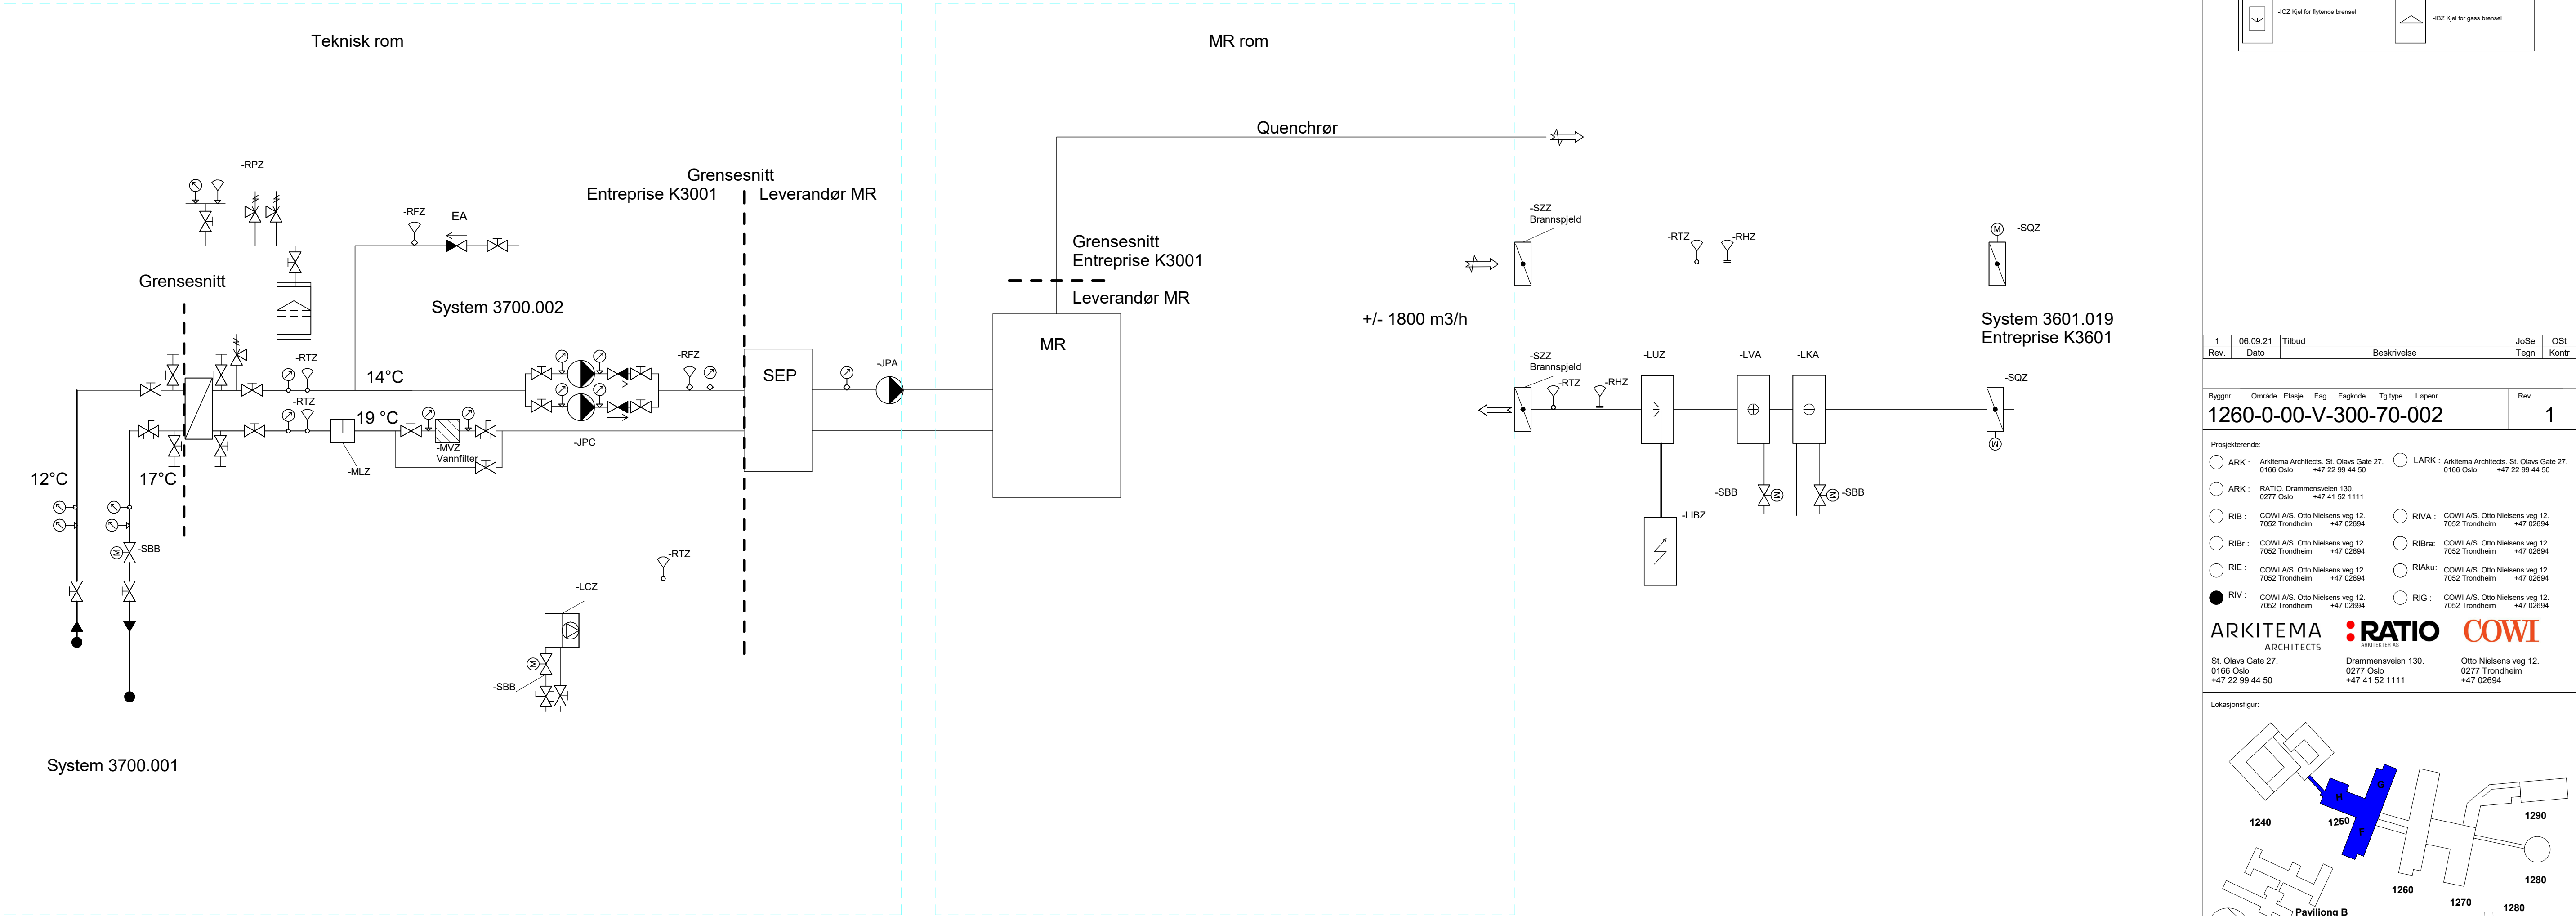

SYMBOLLISTE RØRANLEGG	
	-RPZ Fluegassveper
	-RYE Raykdetektor
	-RH-C Sneløber
	-RPZ Nivåveper
	-RPZ Strømingsveper
	-RPZ Trykveper
	-RDZ Differansetrykk gjen
	-KAZ Magnet
	-SAA Motor
	-SBB Reguleringsventil, motorstyrt
	-KAZ Filter
	-SBB Reguleringsventil, motorstyrt
	-KAZ Regulator
	-SBB Reguleringsventil, motorstyrt
	-KAZ Automatisk
	-SBB Reguleringsventil, motorstyrt
	-SMZ Stengventil
	-SVZ Stengventil
	-SZZ Tilbakelagsventil
	-SAZ Reguleringsventil, manuell
	-SBB Reguleringsventil, motorstyrt
	-SPZ Differansetrykkregulator
	-QVZ Sikkerhetsventil
	-SJZ Trykreduksjonsventil
	Ekspansjonsrør åpent
	NTZ Ekspansjonsrør med trykk
	Ekspansjonsrør uten trykk
	-RPZ Kjel for fast Brensel
	-RDZ Kjel for flytende Brensel
	-RPZ Fastgassveper
	-RYE Raykdetektor
	-RH-C Sneløber
	-RPZ Mangelsveper
	-RPZ Termometer
	-RPZ Manometer
	-RPZ Differansetrykk måler
	-KAZ Energi måler
	-JPC Pumpe
	-JPB Anslagspumpe
	-JAVZ Vann filter
	-JLVZ Luftfilter
	-JAZ Fuktighetsomformer
	-JAZ Varmeflate
	-LCZ Fencol
	-LFZ Fødelager
	-LEZ Kondensator
	-LZZ Varme kuberter
	-EZ Elektrisk
	-KAZ Kulelagringsrør
	-KAZ Varmekabler
	-IBZ Kjel for gass Brensel

Rev.	06.09.21	Tilbud					JøSe	OSI
	Dato	Beskrivelse	Tegn	Kontr				
Byggnr.	Område	Etasje	Fag	Fagkode	Tg.type	Løpenr	Rev.	
1260-0-00-V-300-70-002								1
Prosjekterende:								
☐	ARK :	Arkitema Architects, St. Olavs Gate 27, 0166 Oslo +47 22 99 44 50			☐	LARK :	Arkitema Architects, St. Olavs Gate 27, 0166 Oslo +47 22 99 44 50	
☐	ARK :	RATIO, Drammensveien 130, 0277 Oslo +47 41 52 1111			☐	RIVA :	COWI A/S, Otto Nielsens veg 12, 7052 Trondheim +47 02694	
☐	RIB :	COWI A/S, Otto Nielsens veg 12, 7052 Trondheim +47 02694			☐	RIBra :	COWI A/S, Otto Nielsens veg 12, 7052 Trondheim +47 02694	
☐	RIB :	COWI A/S, Otto Nielsens veg 12, 7052 Trondheim +47 02694			☐	RIBra :	COWI A/S, Otto Nielsens veg 12, 7052 Trondheim +47 02694	
☐	RIE :	COWI A/S, Otto Nielsens veg 12, 7052 Trondheim +47 02694			☐	RIÅku :	COWI A/S, Otto Nielsens veg 12, 7052 Trondheim +47 02694	
☒	RIV :	COWI A/S, Otto Nielsens veg 12, 7052 Trondheim +47 02694			☐	RIG :	COWI A/S, Otto Nielsens veg 12, 7052 Trondheim +47 02694	
ARKITEMA ARCHITECTS St. Olavs Gate 27, 0166 Oslo +47 22 99 44 50								
RATIO ARCHITECTS Drammensveien 130, 0277 Oslo +47 41 52 1111								
COWI Otto Nielsens veg 12, 0277 Trondheim +47 02694								
Lokasjonsfigur:								
SNR - Sjukehuset Nordmøre og Romsdal								
G.nr: 60 / B.nr.: 45								
Tittelshaver:								
SYKEHUSBYGG HELSE MØRE OG ROMSDAL								
Entreprenør:								
Fase: Anbud					Tegnet: FO		Kontrollert: OSI	
							Godkjent: OE	
Prosjekt nr: 4212106		Prosjekt nr. for prosj: A229827		Dato opprettet: 20.09.20		Målestokk: -		Format: A1
SYSTEMSKJEMA MR 2								
PROSESSKJØLING 370.0003								
KLIMATISERING MR-KABIN 3601.019								
ROM 2A.11.005								
Teg.status:	Byggnr.	Område	Etasje	Fag	Fagkode	Tg.type	Løpenr.	Rev.
I	1260-0-00-V-300-70-002							1