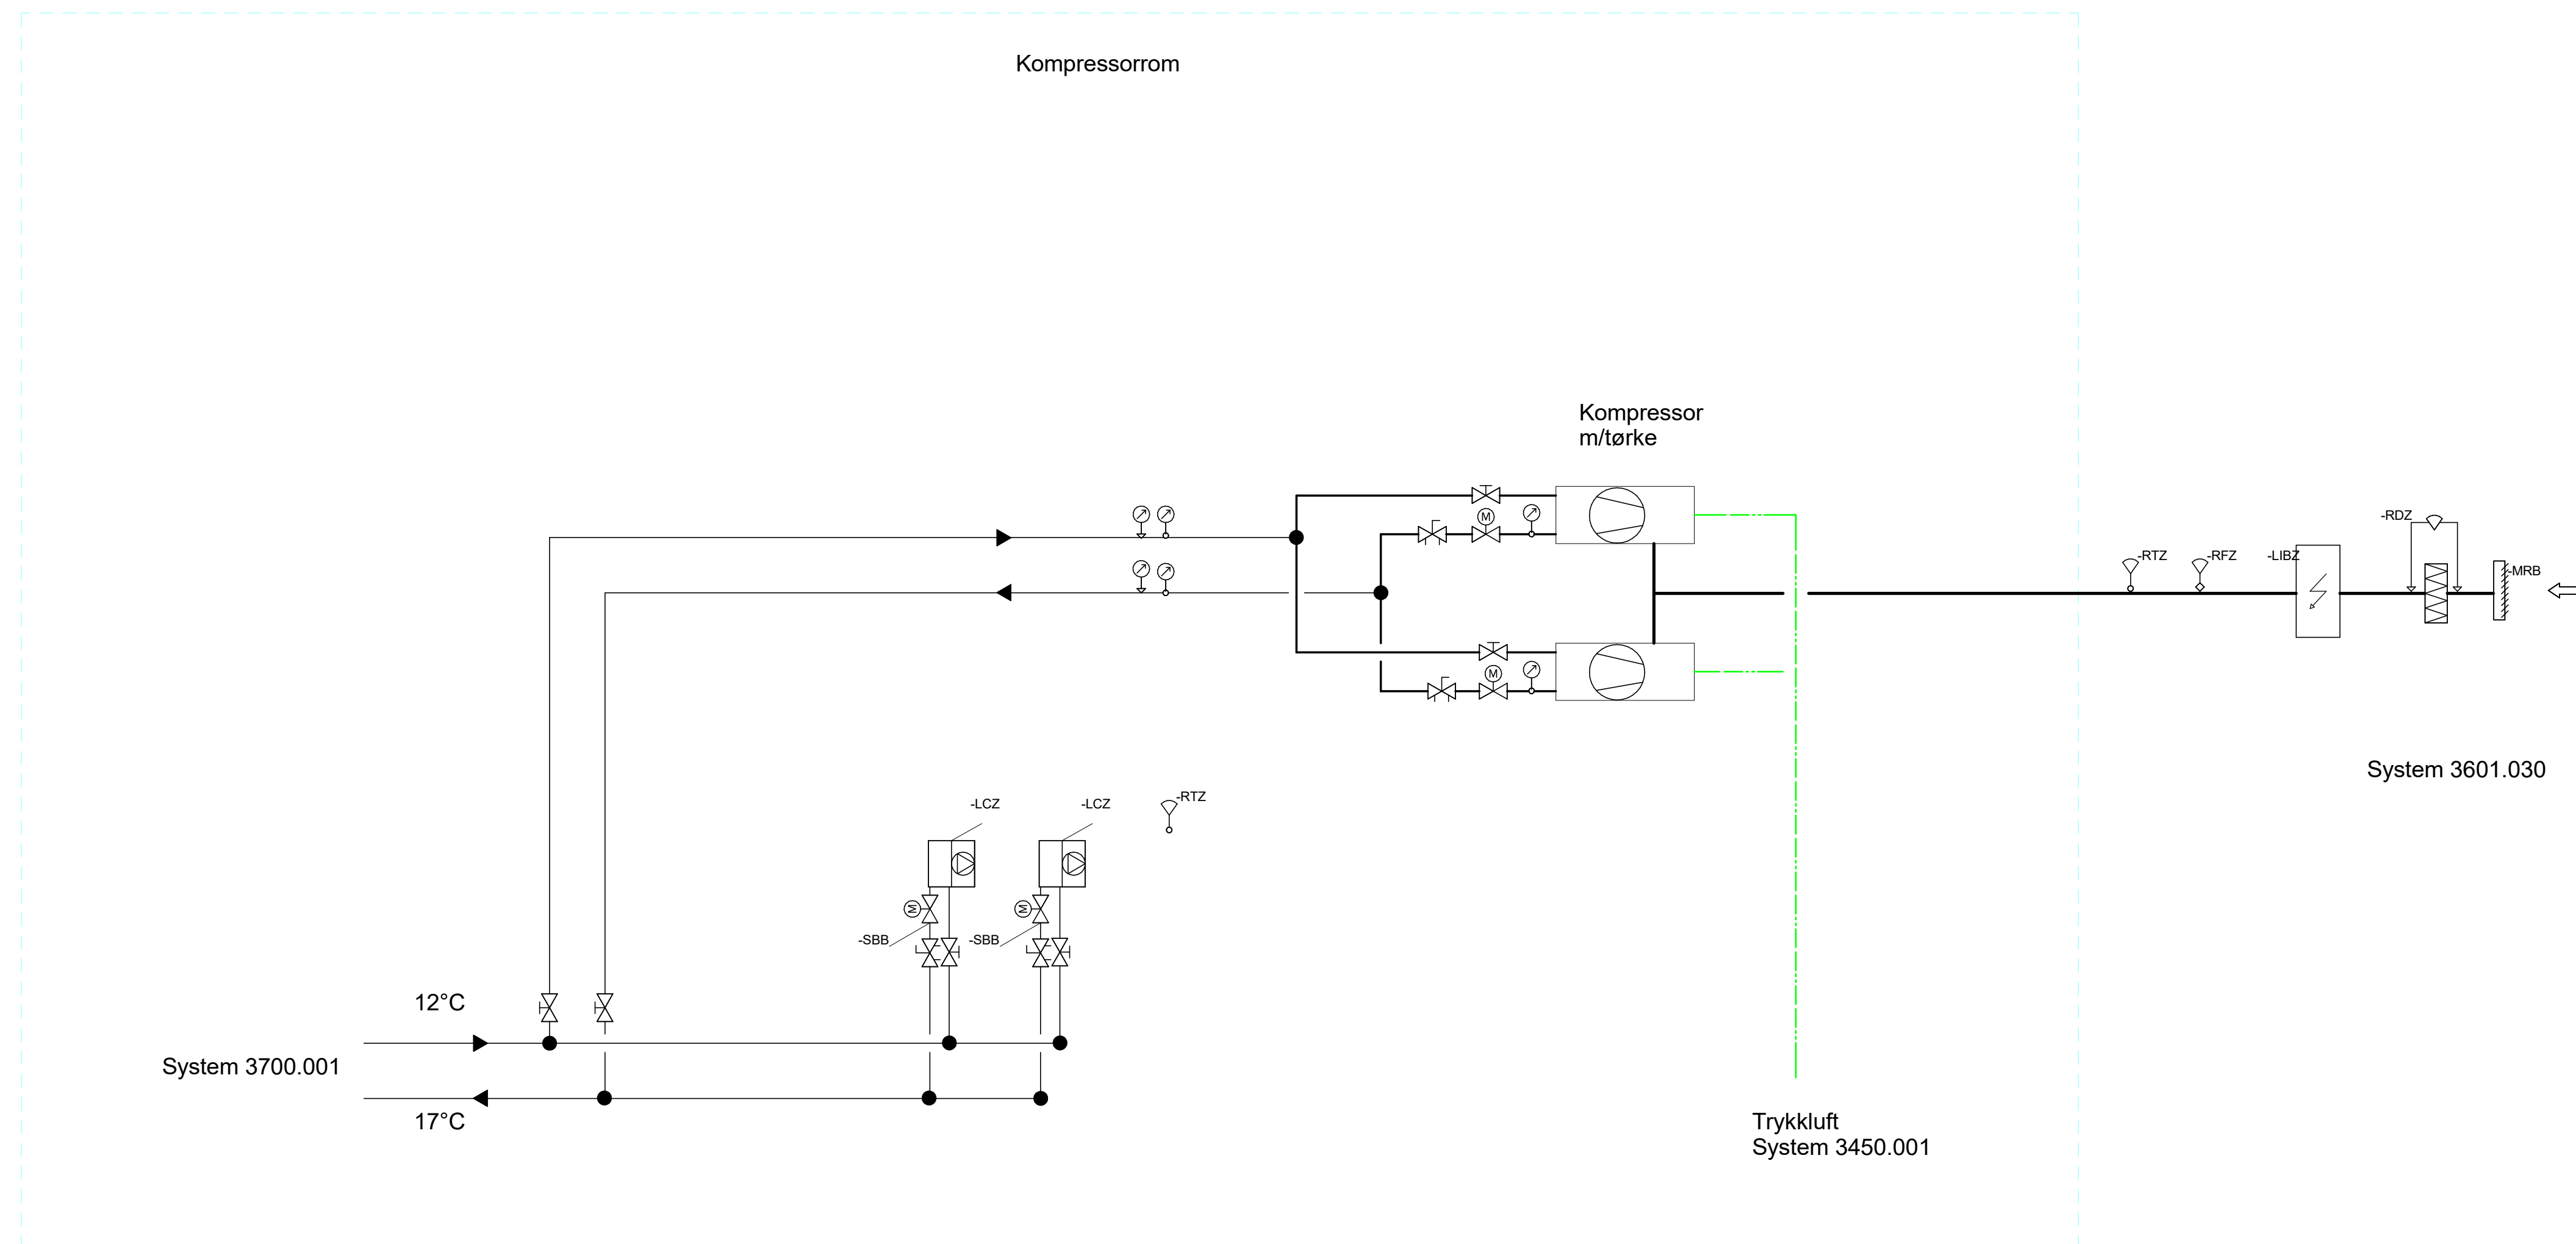


Kjøling, Luftbehandling Trykkluft

[illegible]

1	06.09.21	Tilbud						JoSe	Kontr
Rev.	Dato	Tilbud		Beskrivelse				Tegn	Kontr
Byggnr: Område Etasje Fag Fagkode Tgtype Løpnr: 1270-0-00-V-300-70-001									Rev. 1
Prosjekterende: ☐ ARK : Arkitema Architects, St. Olavs Gate 27, 0168 Oslo +47 22 99 44 50 ☐ LARK : Arkitema Architects, St. Olavs Gate 27, 0168 Oslo +47 22 99 44 50 ☐ ARK : RATIO Drammensveien 130, 0277 Oslo +47 41 52 1111 ☐ RIB : COWI A/S, Otto Nielsens veg 12, 7052 Trondheim +47 02694 ☐ RIVA : COWI A/S, Otto Nielsens veg 12, 7052 Trondheim +47 02694 ☐ RIB : COWI A/S, Otto Nielsens veg 12, 7052 Trondheim +47 02694 ☐ RIBra : COWI A/S, Otto Nielsens veg 12, 7052 Trondheim +47 02694 ☐ RIE : COWI A/S, Otto Nielsens veg 12, 7052 Trondheim +47 02694 ☐ RIAku : COWI A/S, Otto Nielsens veg 12, 7052 Trondheim +47 02694 ☒ RIV : COWI A/S, Otto Nielsens veg 12, 7052 Trondheim +47 02694 ☐ RIG : COWI A/S, Otto Nielsens veg 12, 7052 Trondheim +47 02694									
ARKITEMA ARCHITECTS			RATIO ARKITEKTER AS			COWI			
St. Olavs Gate 27, 0168 Oslo +47 22 99 44 50			Drammensveien 130, 0277 Oslo +47 41 52 1111			Otto Nielsens veg 12, 0277 Trondheim +47 02694			
Lokasjonsfiggur: 									
SNR - Sjukehuset Nordmøre og Romsdal G.nr: 60 / B.nr.: 45									
Tittelshaver: 									
Entreprenør: 									
Fase: Anbud				Tegnfor:		Kontrollert: OS		Godkjent: OE	
Prosjekt nr: 4212106		Prosjektnr for prosj. A229827		Dato opprettet: 20.09.20		Målestokk: -		Format: A1	
SYSTEMSKJEMA KOMPRESSORROM 2 KJØLING KOMPRESSOR 3700.001 LUFTINTAK KOMPRESSOR 3601.030									
Teg status: Byggnr: Område Etasje Fag Fagkode Tgtype Løpnr:									Rev.
I 1270-0-00-V-300-70-001									1