


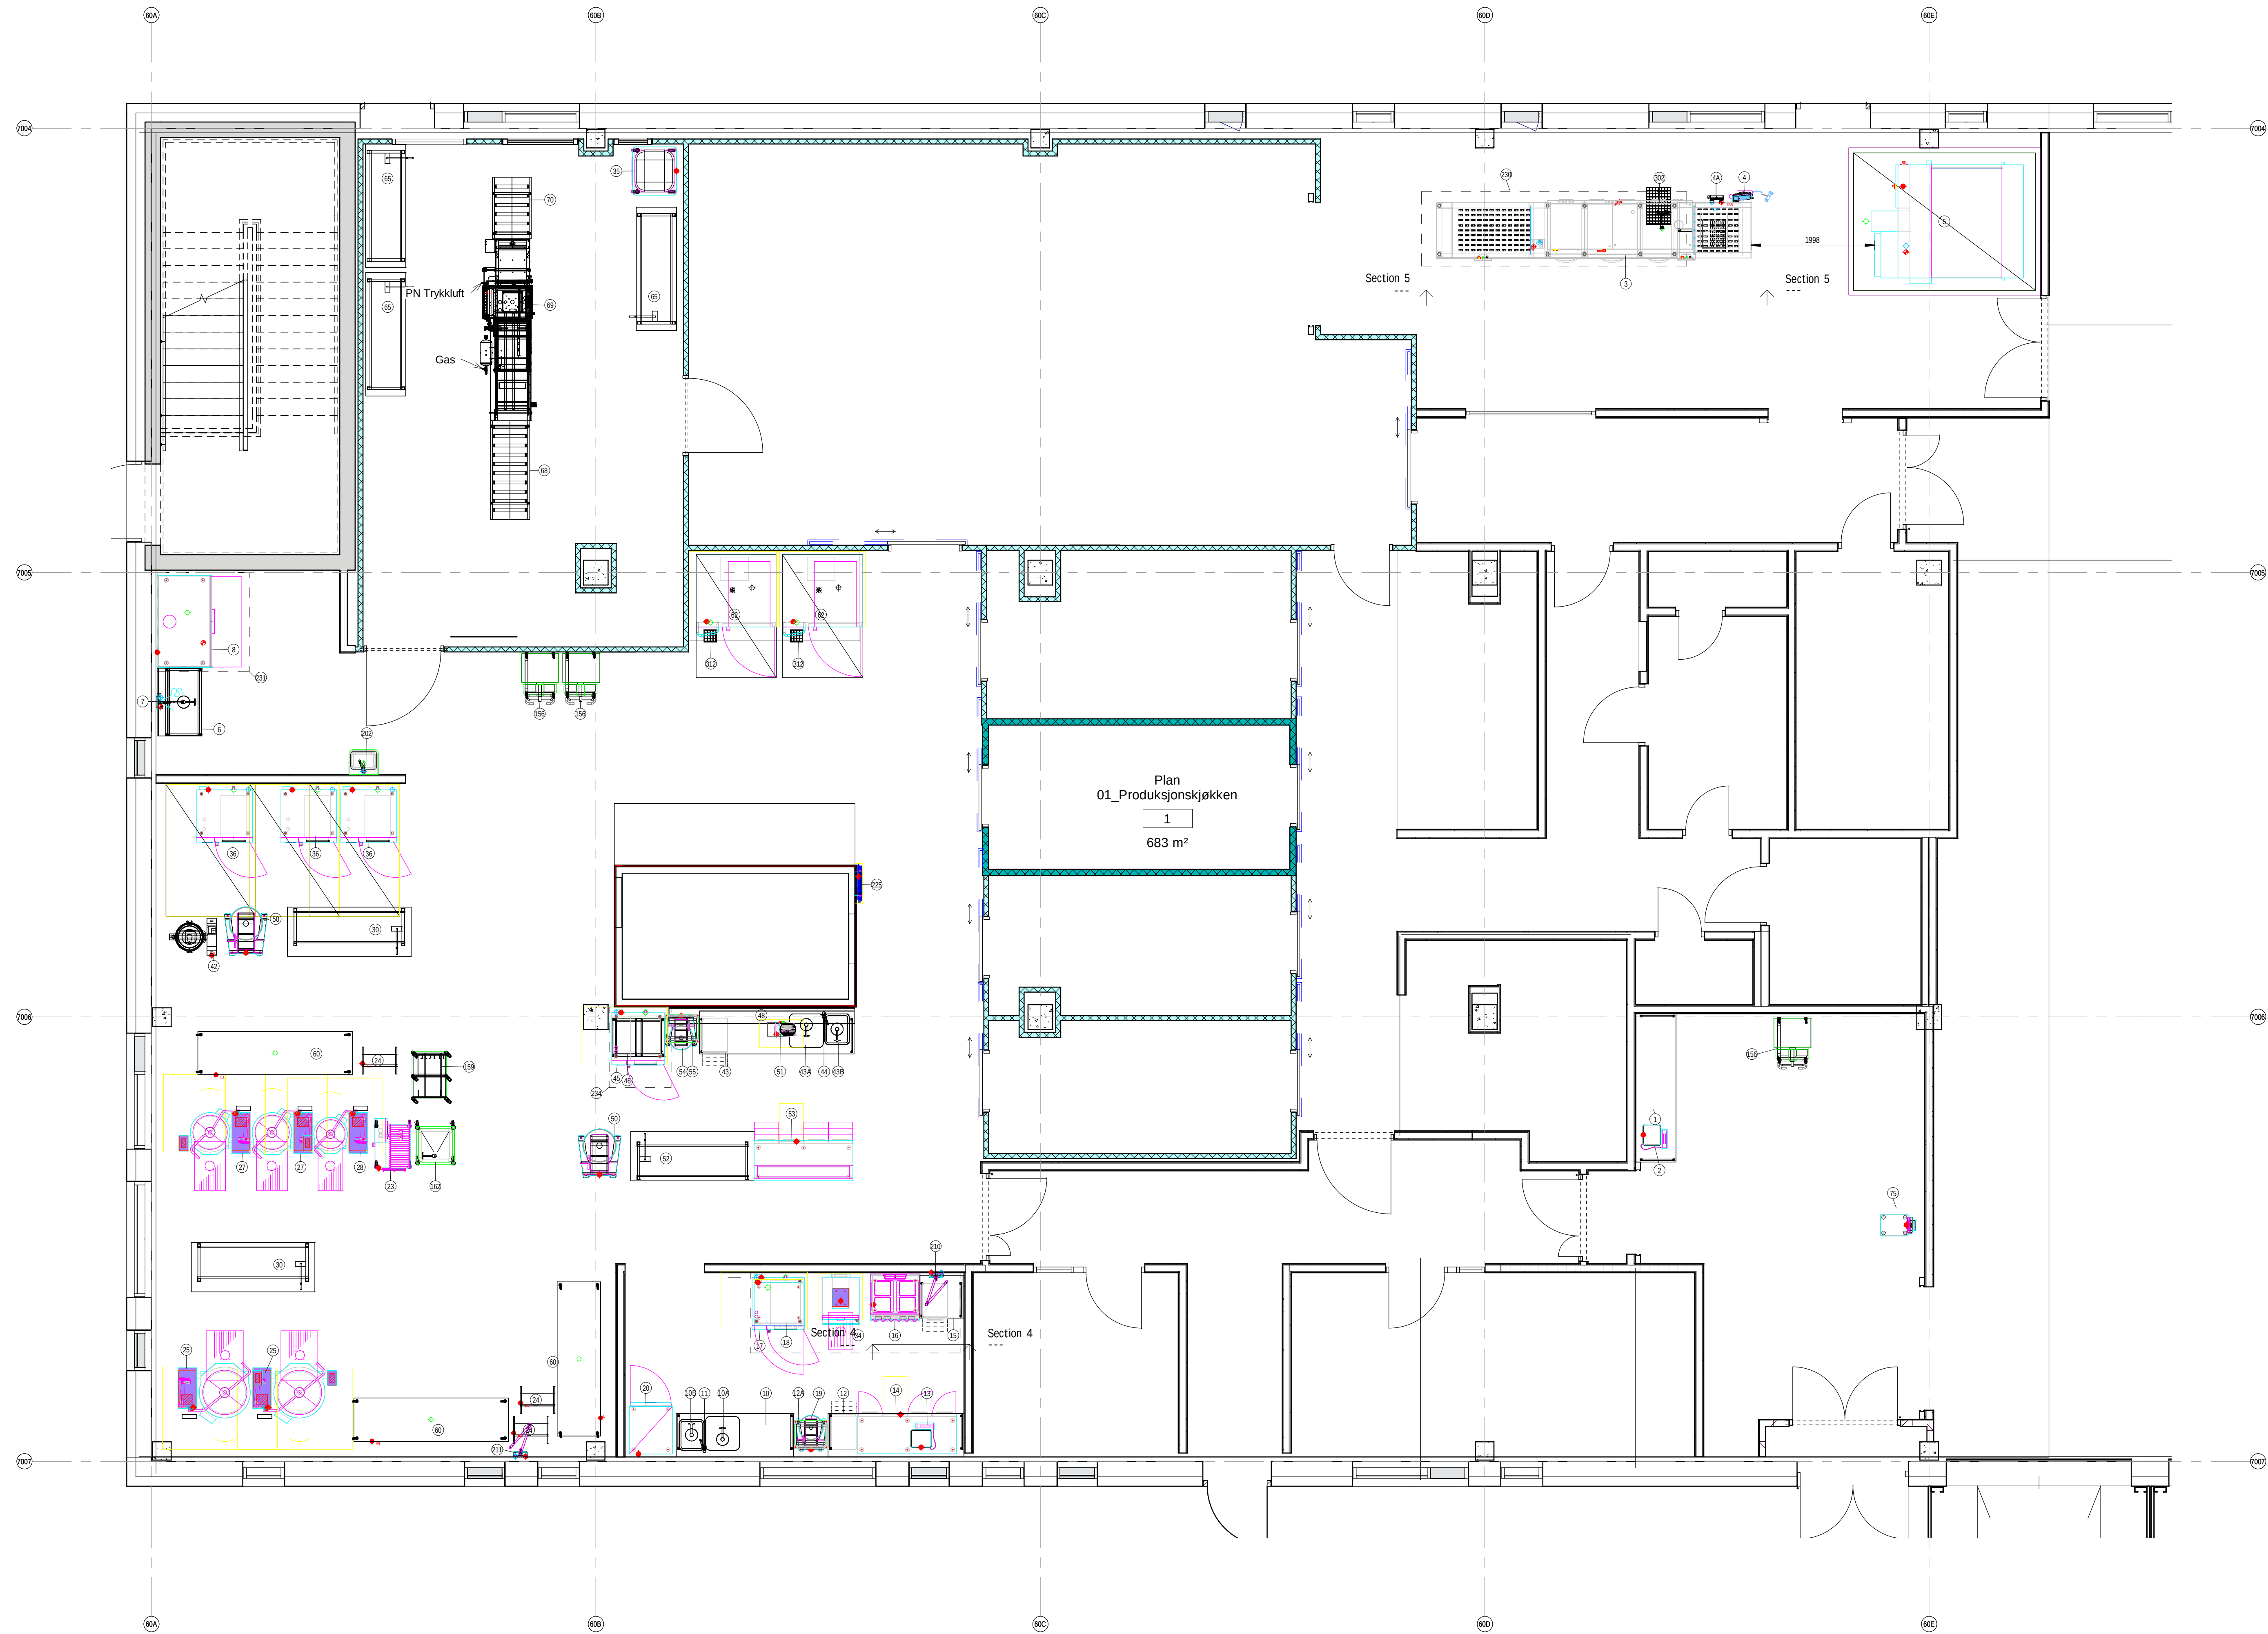

metos kitchen intelligence

POS	STK	BESKRIVELSE	B	D	H	VEKT	KWatt	VOLT	FAS	TILKOBLING	W	KV	AVL	GAS	
1	1	Rustfberk med hylle	2400	650	900										
2	1	Vakt Arm 15-2	240	285	105	3,25	0	230 V	1N	1					
3	1	Dremskett Kromt SA...UX-330RSD, KHRP2D_USC180 R.L	5100	883	2220	1144	32,5	400 V	3NPE	2		34"	34"	50	
4	1	Slangeinneml MSylspjsser Gun Jet	0	0	0	5	0	0 V							
4A	1	Blndebaster for slangeinneml (K3001)	0	0	0	0						X	X		
5	1	Veggdrennsapp W3 18 1/2 1-1/2 1-1/2 1-1/2 1-1/2 1-1/2	1958	266	1468	1250	52,5	400 V	3NPE	2		34"	34"	75	
6	1	Fvrvktsbessing 700-11-3	1100	590	880	60									
7	1	Forsylberdus Vegg Arnen Levander	0	0	0	7	0	0 V				G3/4	G3/4		
8	1	Onnoppssmaskin 400V Kp400E Plus	1480	885	1070	320	15	400 V	3NPE	3		34"		32	
10	1	Rustfberk med hylle	1900	700	900										
11	1	Stovkjken Batteri (K3001)											X	X	
12	1	Rustfberk med hylle	2200	700	900										
12A	1	Stativ Metos SP-200A	540	455	450	8									
13	1	Vakt Arm 15-2	240	285	105	3,25	0	230 V	1N	1					
14	1	Kjkeberk Classic NT1600-DSL42-MPL-DSR	1400	650	800	131	0	230 V	1NPE						
15	1	Rustfberk med hylle	700	700	900										
16	1	Koketopp Diamante D7410/CEPQ bordmod.	800	730	250	47	10,4	400 V	3NPE						
16A	1	Agnet stov Diamante H418	800	665	520	0,01									
17	1	Korbdamper Mood 008, med boller	850	890	180	13	400 V	3NPE	3				2"3/4"	50	
18	1	Hungsskjellingskapp BC051 AG R	790	700	850	100	1,1	230 V	1N	1					
19	1	Mkser gub mlutak Spor SP-200A	490	520	870	100	0,4	230 V	1N	1					
20	1	Frysenskap Start STOR BT HP R290	700	630	2090	124	0	230 V	1NPE	1					
21	1	Drenngpumpe Metos vst R4 Dn2	700	585	1550	250	1,3	230 V	1NPE	1					
24	3	Sveisset MAG 421 m. skk. Brett og stativ	560	200	900	0	0,6	230 V							
25	2	Korbdamper Viking Combi 4G 200E	1300	920	900	340	33	400 V	3NPE	2			Rv1"	Rv1"	
27	1	Korbdamper Viking Combi 4G 100E	1154	720	900	280	18	400 V	3NPE						
28	1	Korbdamper Viking Combi 4G 60E	1047	720	900	205	12	400 V	3NPE	2			Rv1"	Rv1"	
30	2	Rustfberk, hev- og senk, manuell mhjul	2000	800	900	0									
34	1	Metos Prince mlut. Top 6SL 400V	800	818	560	111	7,5	400 V	3NPE	2					
35	1	Vacuumsengsmaskin, Gulmodell Metos M2 53M3 400V	710	780	2340	0	3,3	400 V	3						
36	1	Korbdamper Mood 008, med boller	900	890	1850	185	39	400 V	3NPE	3				2"3/4"	50
42	1	Vertikale Kuttene R4S T	600	760	1400	0	10	400 V							
43	1	Rustfberk med hylle	2500	700	900										
44	1	Stovkjken Batteri (K3001)											X	X	
45	1	Korbdamper Mood 008, med boller	850	890	1170	137	17	400 V	3NPE	3				2"3/4"	50
46	1	Stativ Metos Spghood 0610	850	620	700	0									
48	1	Rustf Vegghylle, 2 plan	3000	300	600										
50	2	Mkser gub mlutak Spor SP-600A 400V	632	770	1300	300	1,9	400 V	3PE	3					
51	1	Grensskuttur N400 R40 200	215	475	315	18,3	0,4	230 V	1N	1					
52	1	Rustfberk, hev- og senk, manuell mhjul	2000	800	900	0									
53	1	Kjkeberk Classic 5TH1600-2G2N3-MGH-GN3	1600	650	1040	140	0	230 V	1NPE						
54	1	Mkser gub mlutak Spor SP-200A	490	520	870	100	0,4	230 V	1N	1					
55	1	Stativ Metos SP-200A	540	455	450	8									
60	3	Varmegjer Solinox PL200M	2500	700	960	0	2,5	230 V	1N					X	
62	2	Hungsskjellingskapp BC2015SR-R4 400V	1300	1400	2140	402	4,9	400 V	3NPE	3					
65	1	Rustfberk, hev- og senk, manuell mhjul	2000	650	900	0									
68	1	Rullebane, oppassk Metos	1600	625	875	0									
69	1	Pakemaskin Perase Standard	2443	651	1627	500	3,8	400 V	3NPE	3					
70	1	Rullebane, oppassk Metos	1000	625	875	0									
75	1	Vakt SHW-150K-M 230V	425	525	880	16	0	230 V	1N	1					
156	1	Luffevogn Trussitt Nm 68	590	795	1000	40									
159	1	Rekkspange for anemlbeholder AT-7718	774	562	1763	27,75									
162	1	Basengovn Ar-175	610	610	720	21									
162	1	Hlskssk (K3001)	402	480	140								X	X	X
210	1	Stovkjkenbatteri m. Leddet tur (K3001)											X	X	
211	1	Stovkjkenbatteri m. Leddet tur (K3001)											X	X	
225	1	Rengjering slange trommel (K3001)	280	380	120									21/2"	3/2"
230	1	Ventilspjsserette (K3001)	4300	1200	400										
231	1	Ventilspjsserette (K3001)	1600	1500	400										
234	1	Ventilspjsserette (K3001)	1000	1300	400										
235	1	Ventilspjsserette (K3001)	3400	1300	400										
302	1	Gulvdrnn (K3001)	600	400	5										
312	2	Gulvdrnn (K3001)	200	200	5										

OBS KONTROLLMÅL MÅ UTØYES
PLASSERING AV VENTILASJONSHETTER ER KUN FORSLAG. METOS HAR INGEN
ANSVAR FOR DETTE
METOS STÅR IKKE ANSVARLIG FOR UTSTYR SOM ER EKISTERENDE ELLER LEVERT
AV ANDRE
MÅNEDSVASER OG BLANDEBATTERER ER LEVERT AV ANNE LEVANDER OM IKKE
ANNET ER BESKRIVET. HULLTAKING FOR BLANDEBATTERER UTFØRES AV VVS.
FORSYPLUSDUSER SKAL MONTERES MINST 30MM OVER BENKEPLATE. ALT UTSTYR
MARKERT MED AVLØP KREVER BRUTT AVLØP. OBS TUNNELMASKINER OG
HETTEMASKINER TÅNNE MED SLS. VARMT VANN PÅ UTSTYR SKAL KØLE
OVERSTIGE SPIC. AQUASTOP MÅ MONTERES PÅ VANN-TILKOBLETT UTSTYR I ROM
UTEN SLUK.
ALT KØLV-UTSTYR SKAL TILKOLES MULLERER. ALT 3FAS-UTSTYR LEVERES
UTEN KABEL OG STØPSEL. DETTE LEVERES AV ELEKTRIKER. ALT 3FAS
UTSTYR TILKOLES AV ELEKTRIKER. ANSOGS LEVERES I 230V/1Ø/SE
POSISJON. INDUKSJON LEVERES KUN I KØLV. ALT ELEKTRISK UTSTYR, INKL.
KØLVFrysER-ROD MÅ SIKRES MED JORDFEILBRYTER.
PLASSERING AV EL. ARBEIDSTIK OG VVS-PUNKTER ER KUN FORSLAG.
DET ER TILSVARENDE FAG SITT ANSVAR Å KONTROLLERE DETTE.

TILKOBLINGER UTSTYR	TILKOBLINGER EL OG VVS
● EL	● 1 FAS STRØM
● VARMT VANN	● DOBBEL ARBEIDSTIK
● KØLV-UT VANN	● VARMT VANN
● AVLØP	● KØLV-UT VANN
● GAS TILKOBLING	● AVLØP
● SLUK I GULV	● GAS TILKOBLING
● BEMERKNINGSPUNKT	● DATA TILKOBLING

E	22.02.2022	Revidert etter tilbakemelding etter gjennomgitt PMS365 implementering	JS	GSA
D	24.11.2021	Revidert registrering etter møter og produkt gjennomgang	JS	GSA
B	08.10.2021	Revidert avdelingskjøkken IA-9-372 - EL og VVS sheet etter lagert på produksjonskjøkken - Endret på logiske lastrmøkkjokken	JS	GSA
A	27.09.2021	Lagt inn sykehusbygg sine sheets Trillekk - Kantrelkjøkken lagt inn	JS	GSA
Rev.	Dato	Beskrivelse	Tegn.	Kont.

Byggn.	Område	Etappe	Fag	Fagkode	Til type	Løpnr.	Rev.	Teg status
1270-A-01-U-660-60-001							E	

Prosjektinformasjon:

ARKITIMA : Arkitema Architects, St. Olavs Gate 27, 0166 Oslo +47 22 99 44 50

LARK : Arkitema Architects, St. Olavs Gate 27, 0166 Oslo +47 22 99 44 50

RIB : COWI AS, Oslo Nærings veg 12, 7052 Trondheim +47 02094

RIBA : COWI AS, Oslo Nærings veg 12, 7052 Trondheim +47 02094


RIB : COWI AS, Oslo Nærings veg 12, 7052 Trondheim +47 02094

RIV : COWI AS, Oslo Nærings veg 12, 7052 Trondheim +47 02094

ARKITIMA : Arkitema Architects, St. Olavs Gate 27, 0166 Oslo +47 22 99 44 50

RATIO : RATIO AS, Drømmerveien 130, 0277 Oslo +47 41 52 1111

COWI : COWI AS, Oslo Nærings veg 12, 7052 Trondheim +47 02094

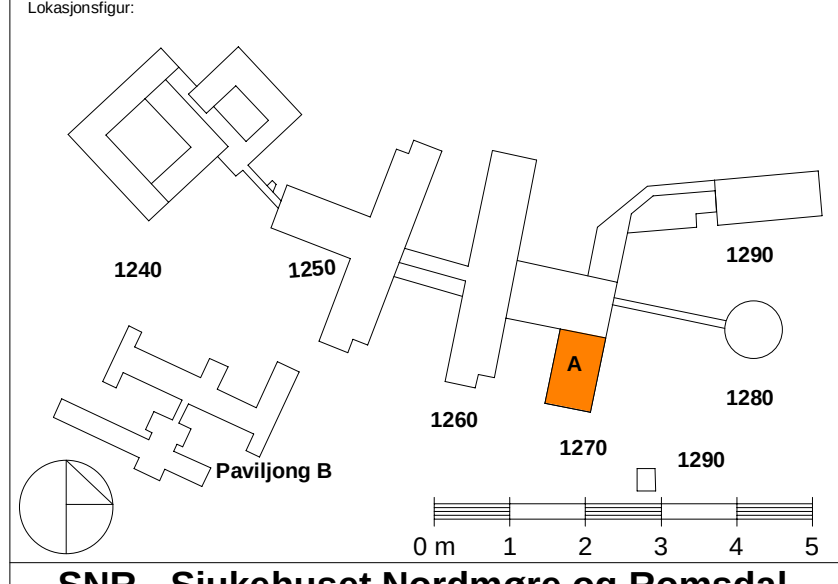

SNR - Sjukehuset Nordmøre og Romsdal
G.nr: 60 / B.nr.: 45

Tilskuer:
SYKEHUSBYGG
HELSE MØRE OG ROMSDAL

Estimert:
metos
Adresse:
Rosentholmvien
4A, 1252 Oslo
Tlf: 924 28 860

Prosjekt nr.	Prosjekt nr. for prosj.	Dato opprettet	Målestokk	Format
4212106	MG017334	09/23/21	1 : 50	A1+

KJØKKENINNREDNING -
PRODUKSJONSKJØKKEN

Byggn.	Område	Etappe	Fag	Fagkode	Til type	Løpnr.	Rev.	Teg status
1270-A-01-U-660-60-001							E	