


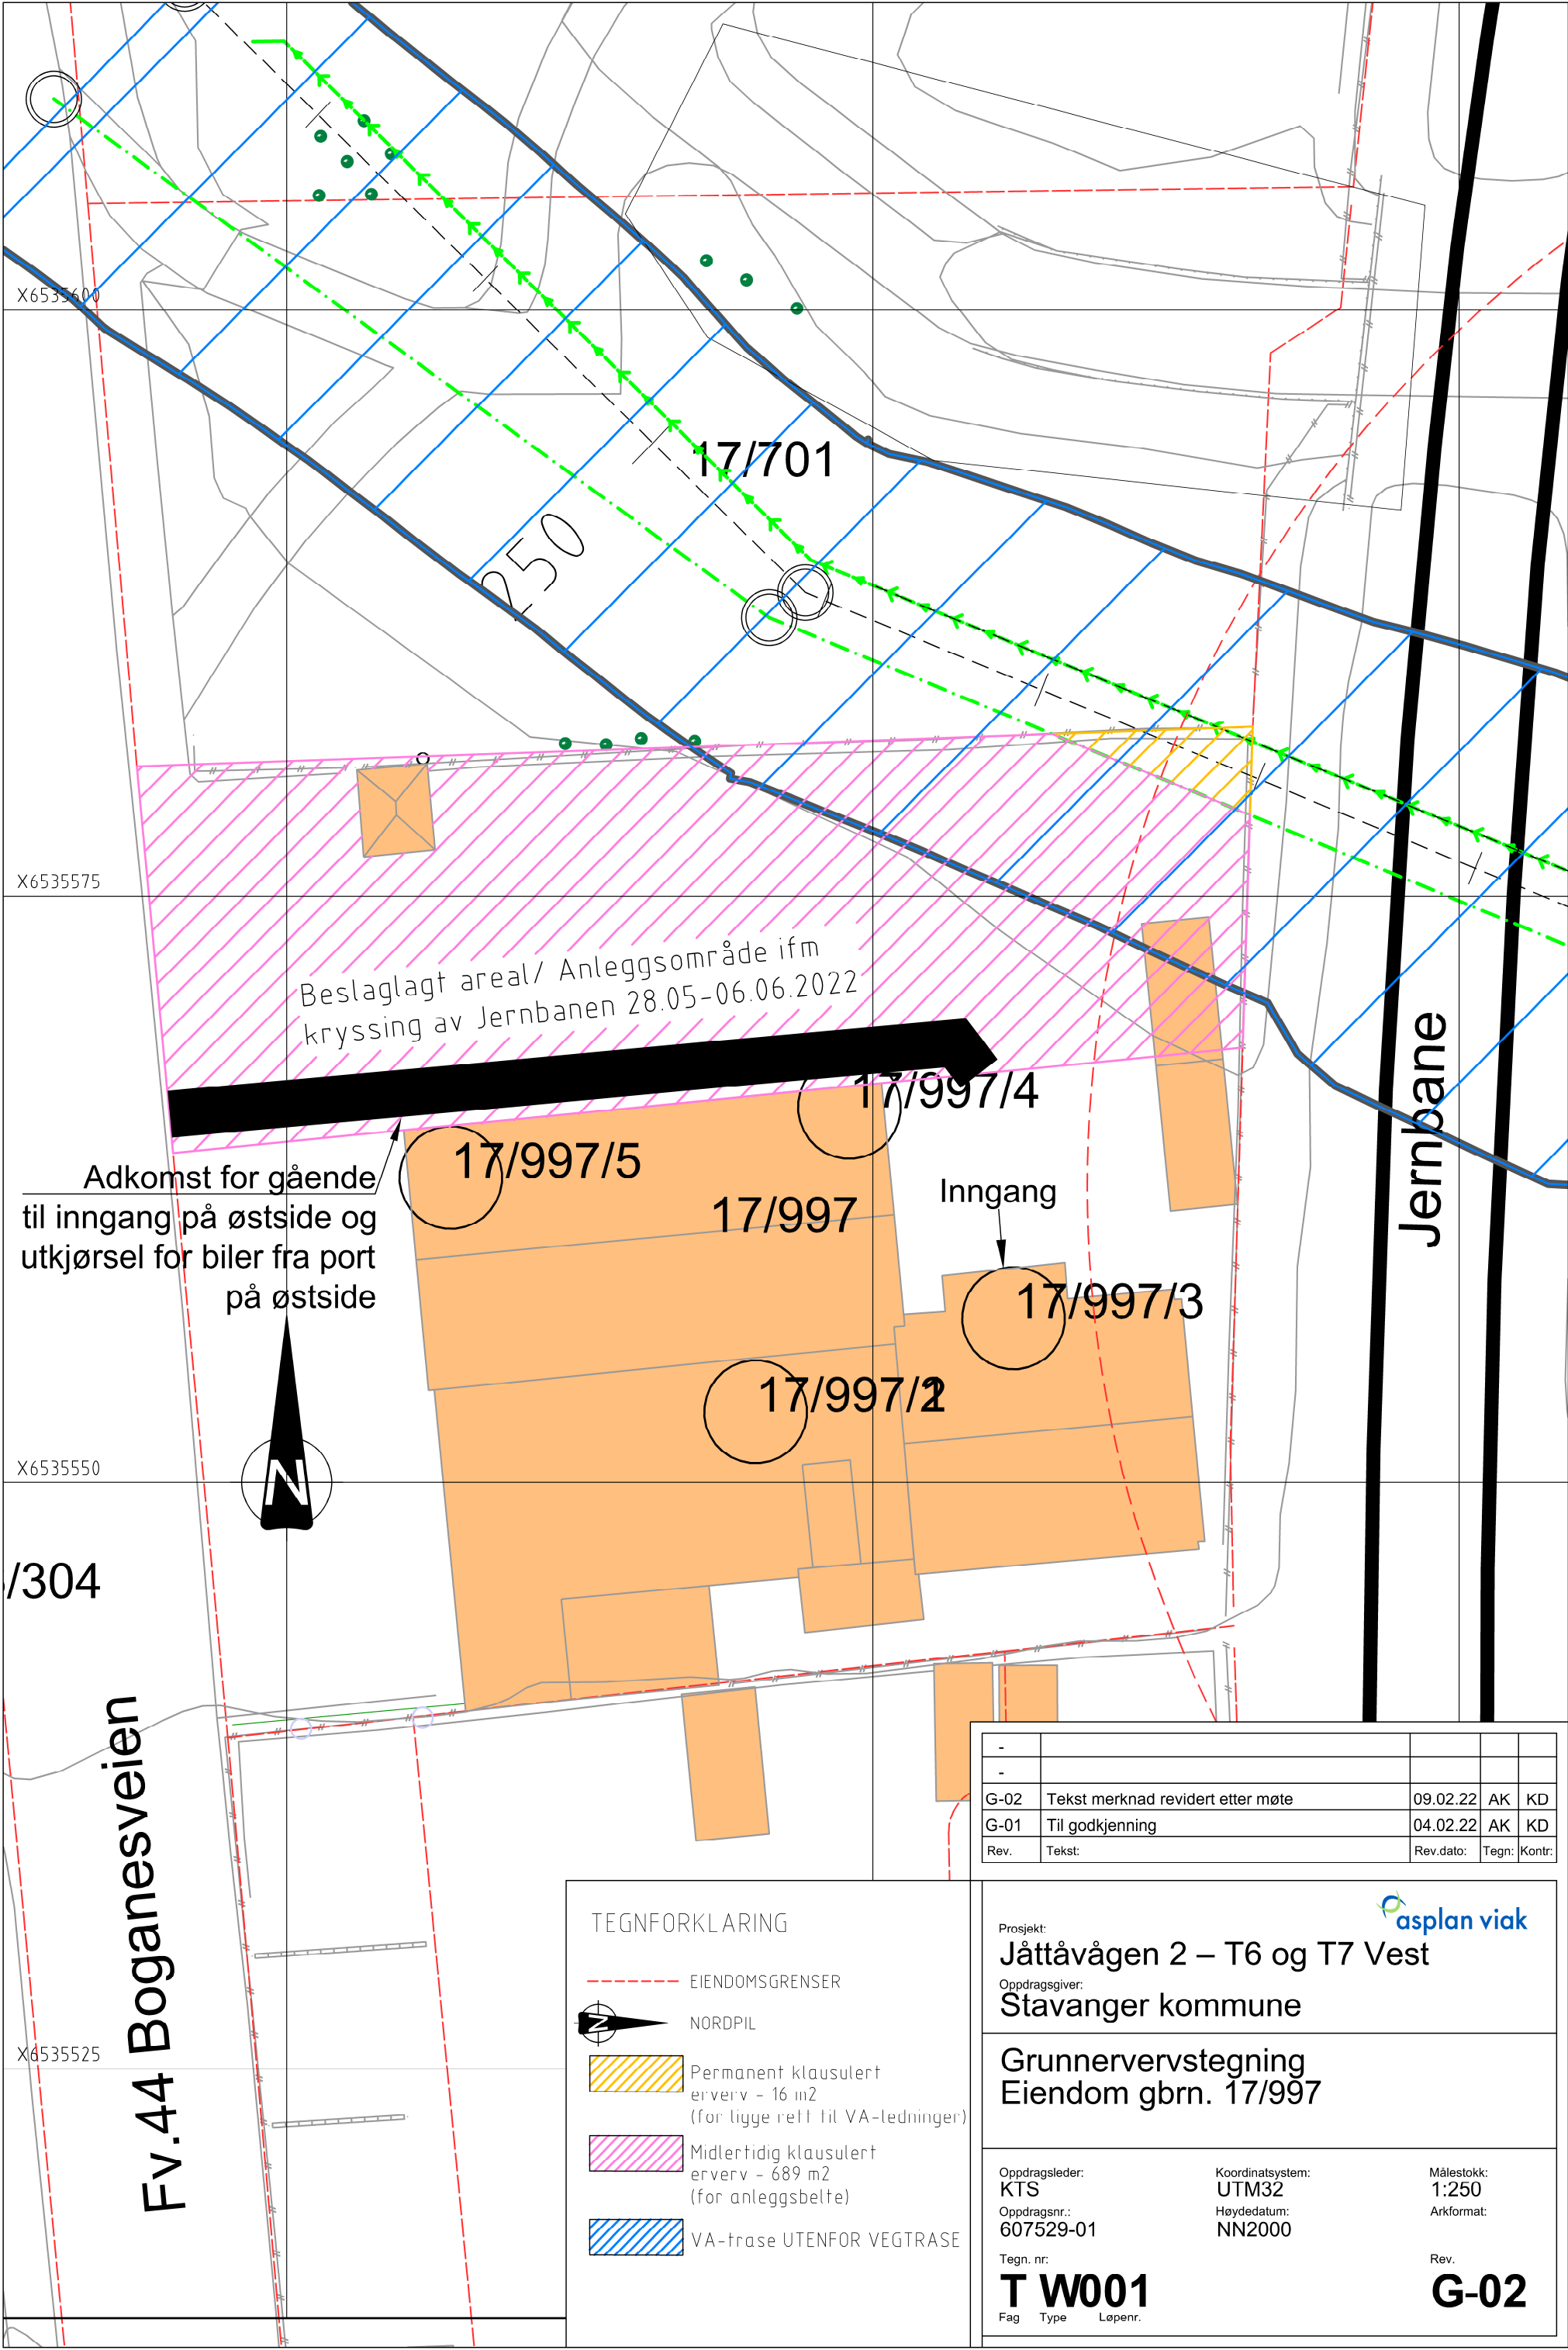

-				
-				
G-02	Tekst merknad revidert etter møte	09.02.22	AK	KD
G-01	Til godkjenning	04.02.22	AK	KD
Rev.	Tekst:	Rev.dato:	Tegn:	Kontr:

TEGNFORKLARING

EIENDOMSGRENSER

NORDPIL

Permanent klausulert erverv - 16 m²
(for ligge rett til VA-ledninger)

Midlertidig klausulert erverv - 689 m²
(for anleggsbelte)

VA-trase UTENFOR VEGTRASE

Prosjekt:
Jåttåvågen 2 – T6 og T7 Vest

Oppdragsgiver:
Stavanger kommune

Grunnervervstegning
Eiendom gbrn. 17/997

Oppdragsleder:
KTS
Oppdragsnr.:
607529-01
Tegn. nr.:
T W001
Fag Type Løpenr.

Koordinatsystem:
UTM32
Høydedatum:
NN2000

Målestokk:
1:250
Arkformat:
G-02
Rev.