
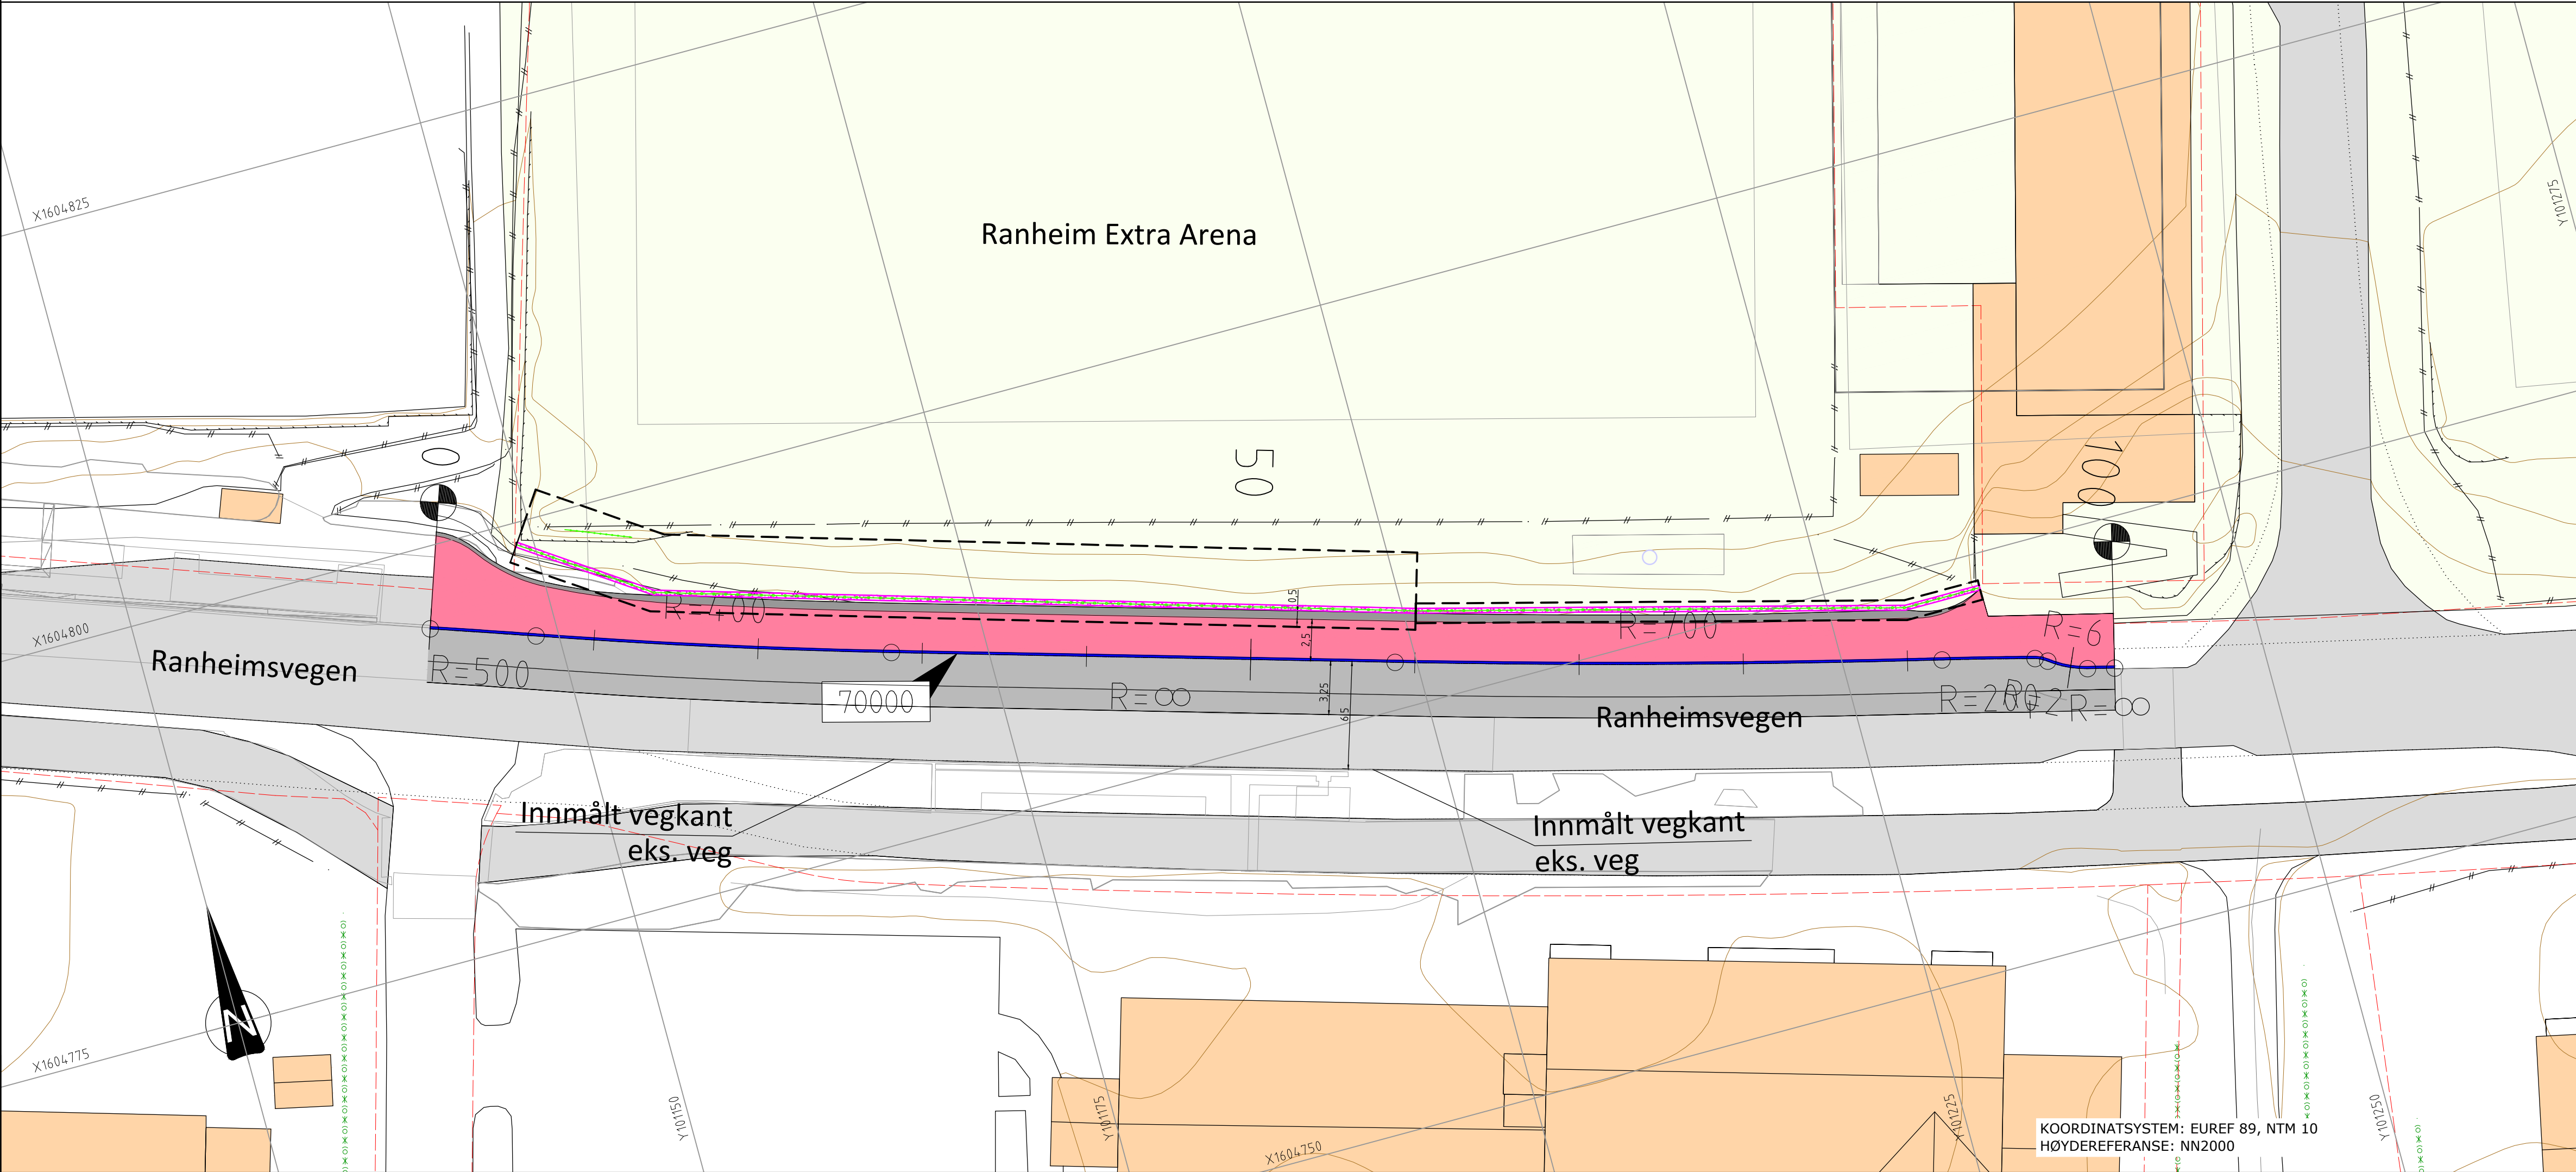


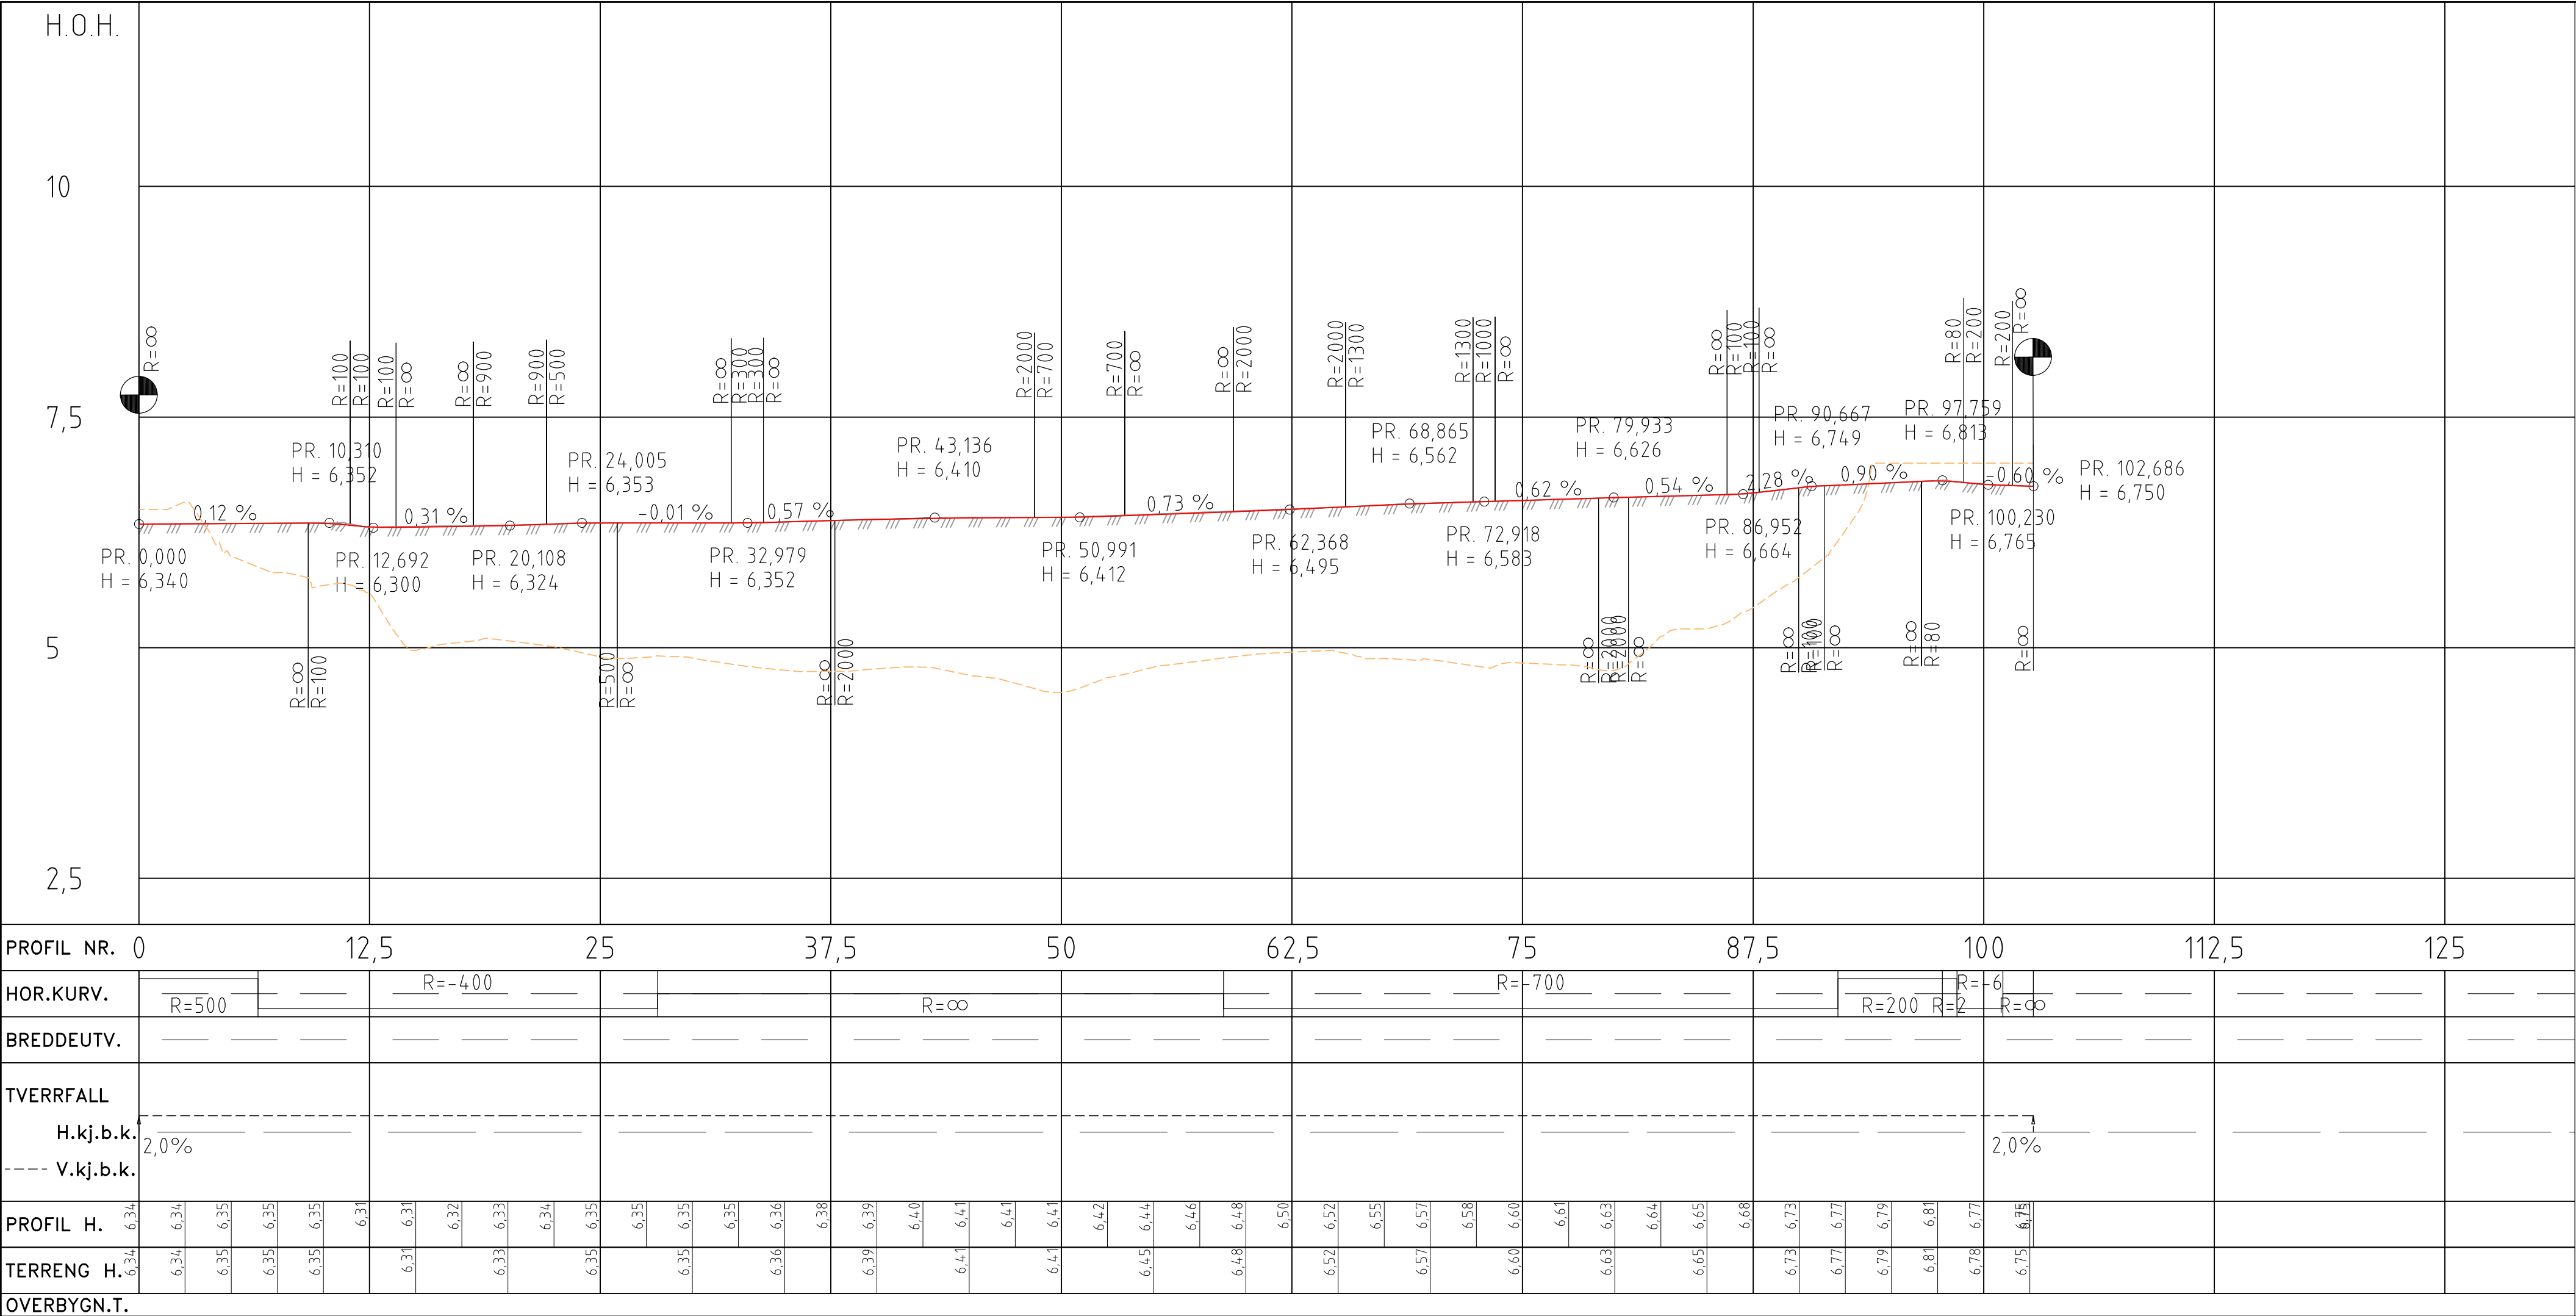

Tegnforklaring

- EIENDOMSGRENSE
- NY KANTSTEINSLINJE, 13 CM VIS
- ⊙ PARSELLGRENSE
- 70000 VEGMODELL
- NY STØTTEMUR MOT IDRETTSANLEGG
- GJERDELINJE (FLETTVERKSGJERDE)

Hatch veg

- FORTAU
- SKULDER
- EKSISTERENDE VEGAREAL
- EKS. VEGAREAL, NYTT SLITELAG

Revisjon	Rettelse	Dato	Tegnet	Kontrollert	Godkjent
Anbudstegning					
Rambøll Norge AS - Region Midt-Norge Mellomila 79 - 7493 TRONDHEIM - Tel 73 84 10 00 - Fax 73 84 10 60					
Trondheim kommune Sjøskogbekken pumpestasjon					
DATO: 06.12.2021 TEGN: TVM KONTR: TOEF					
Oppdragsnummer: 1350045094 Dokumentasjonstyp: Plan- og profiltegning					
Filnavn: LAY_C.dwg Målestokk: 1:250 / 1:50 (A1)					
Kompleks	Bygg	Etasje	Fag	System	Type
SAMF		C		01	