


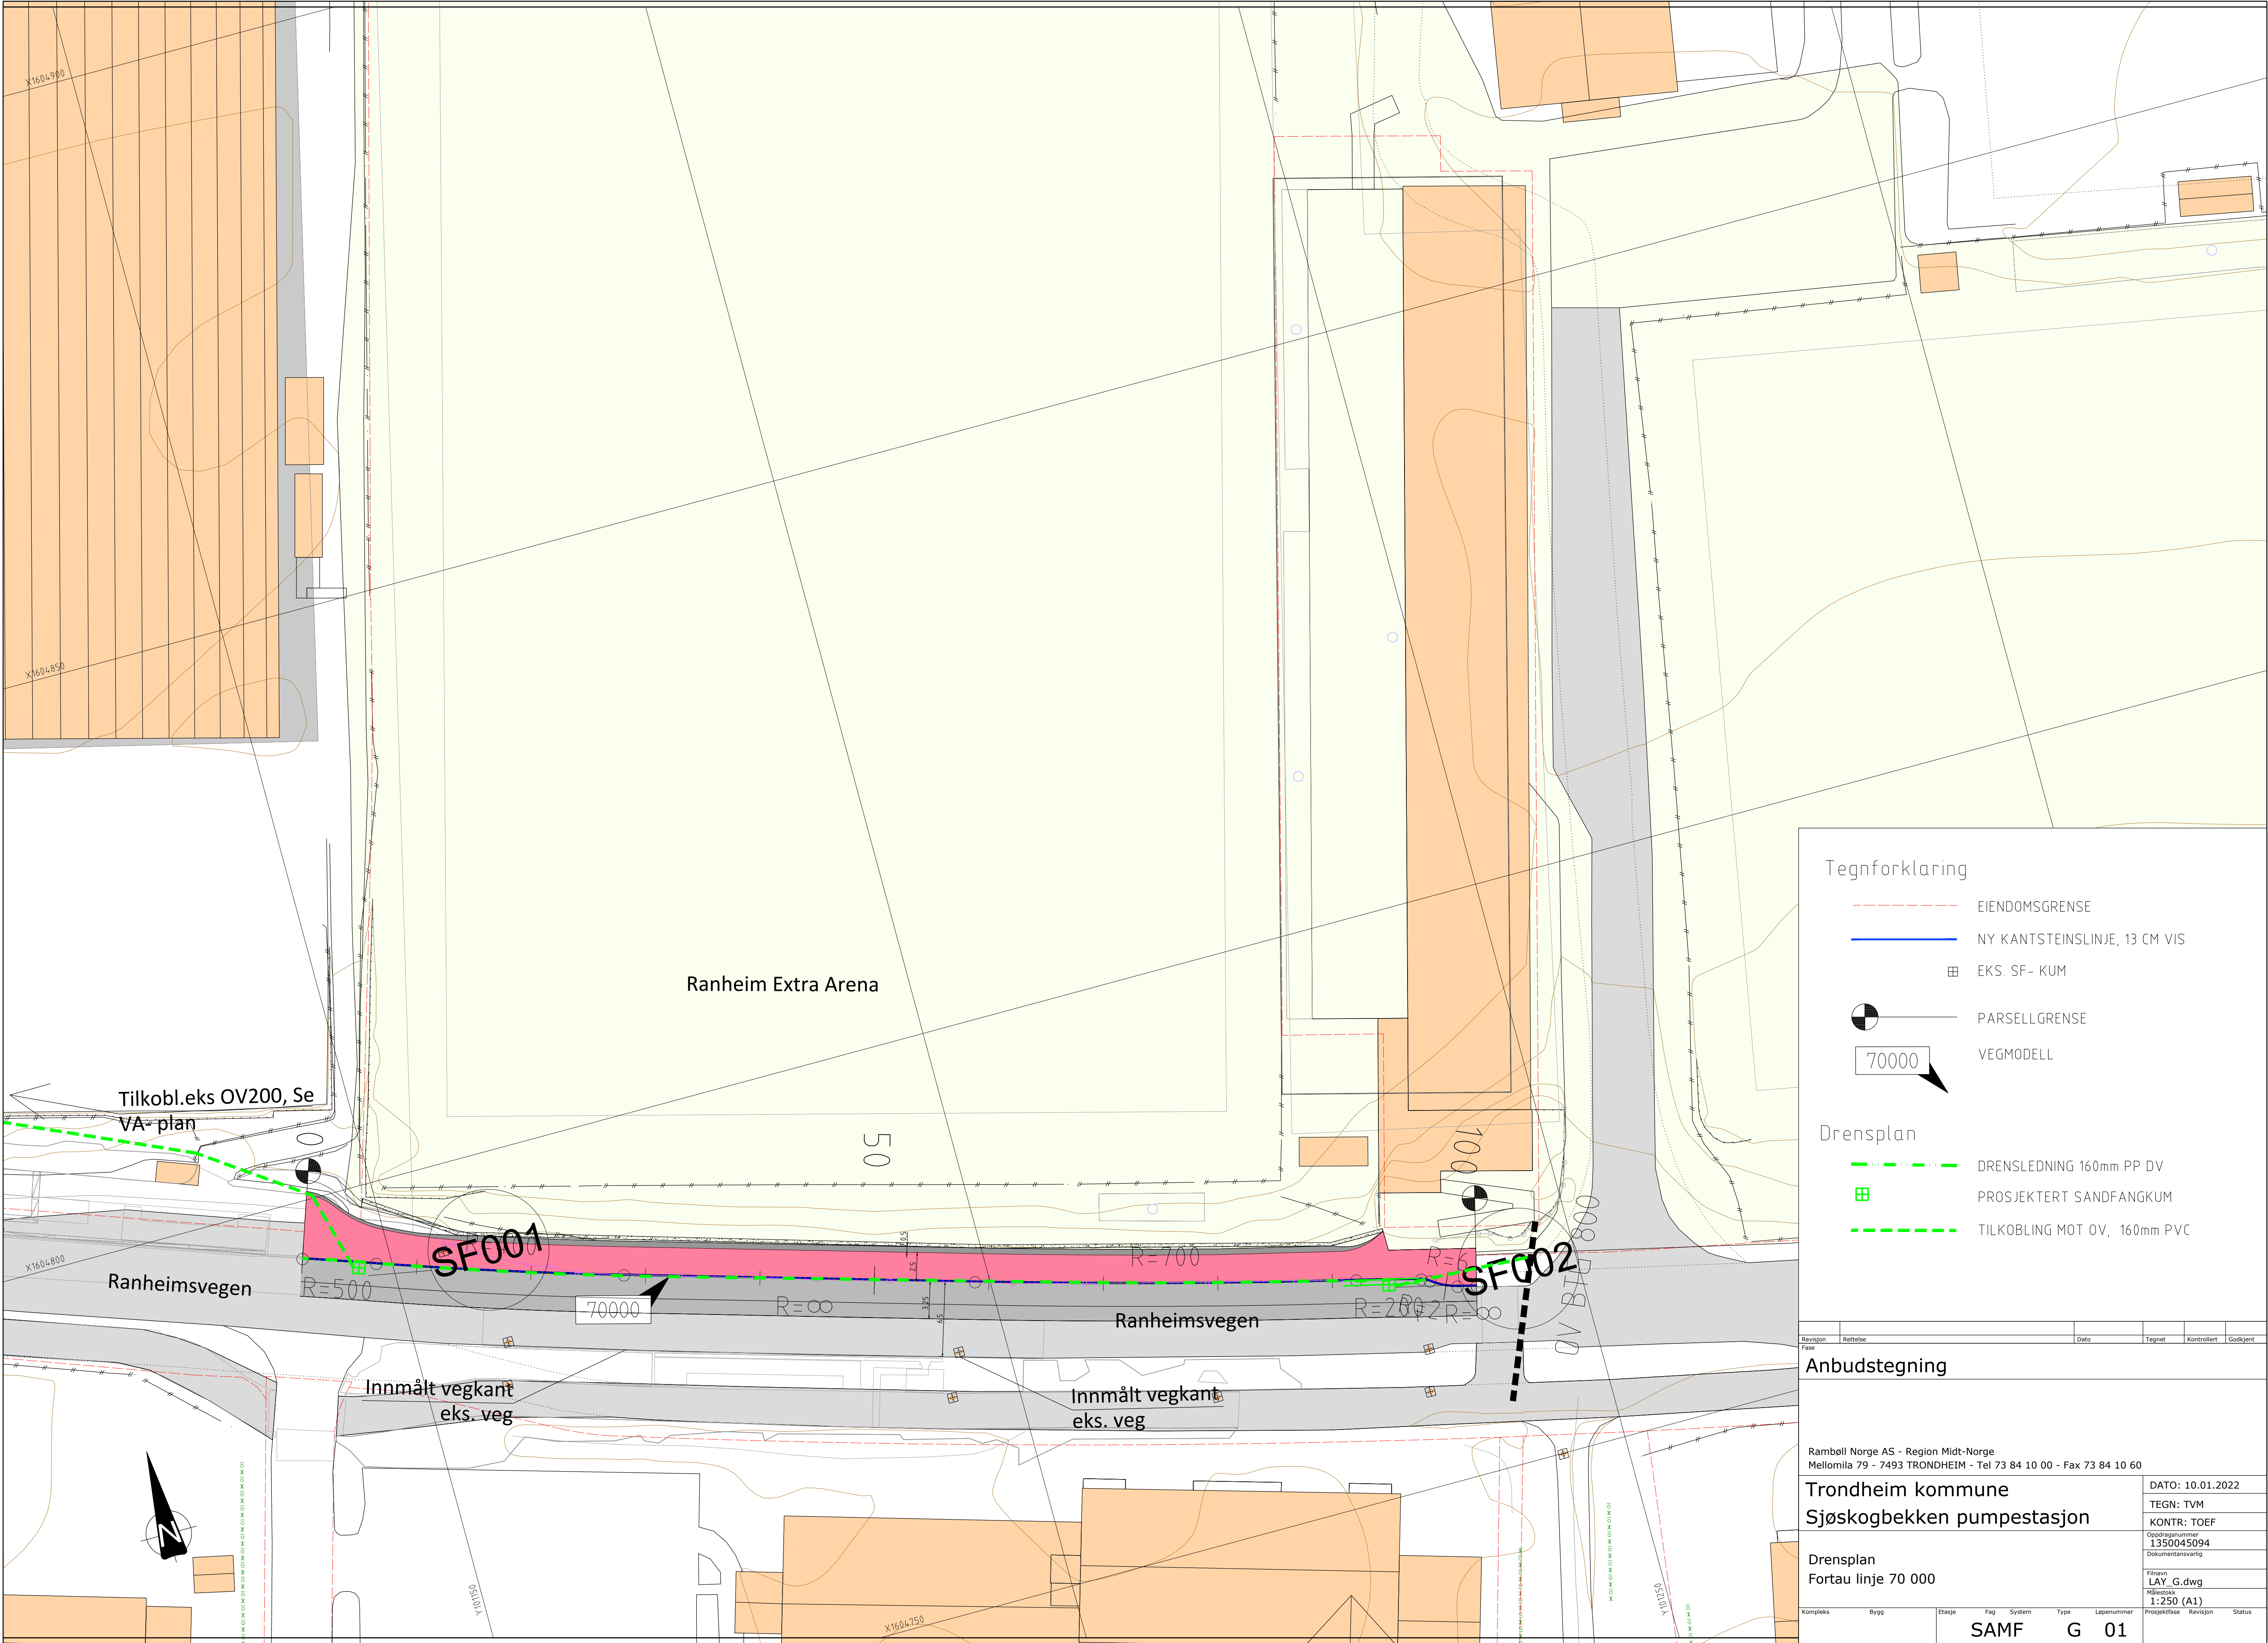

- Tegnforklaring
- EIENDOMSGRENSE
- NY KANTSTEINSLINJE, 13 CM VIS
- EKS. SF- KUM
- PARSELLGRENSE
- VEGMODELL
- 70000
- Drensplan
- DRENsledning 160mm PP DV
- PROSJEKTERT SANDFANGKUM
- TILKOBLING MOT OV, 160mm PVC

Revisjon	Rettelse	Dato	Tegnet	Kontrollert	Godkjent
Anbudstegning					
Rambøll Norge AS - Region Midt-Norge Mellomila 79 - 7493 TRONDHEIM - Tel 73 84 10 00 - Fax 73 84 10 60					
Trondheim kommune			DATO: 10.01.2022		
Sjøskogbekken pumpestasjon			TEGN: TVM		
			KONTR: TOEF		
			Oppdragsnummer 1350045094		
			Dokumentasjon		
Drensplan			Filnavn LAY_G.dwg		
Fortau linje 70 000			Målestokk 1:250 (A1)		
Kompleks	Bygg	Etasje	Fag	System	Type
SAMF		G		01	
			Prosjektfase	Revisjon	Status