


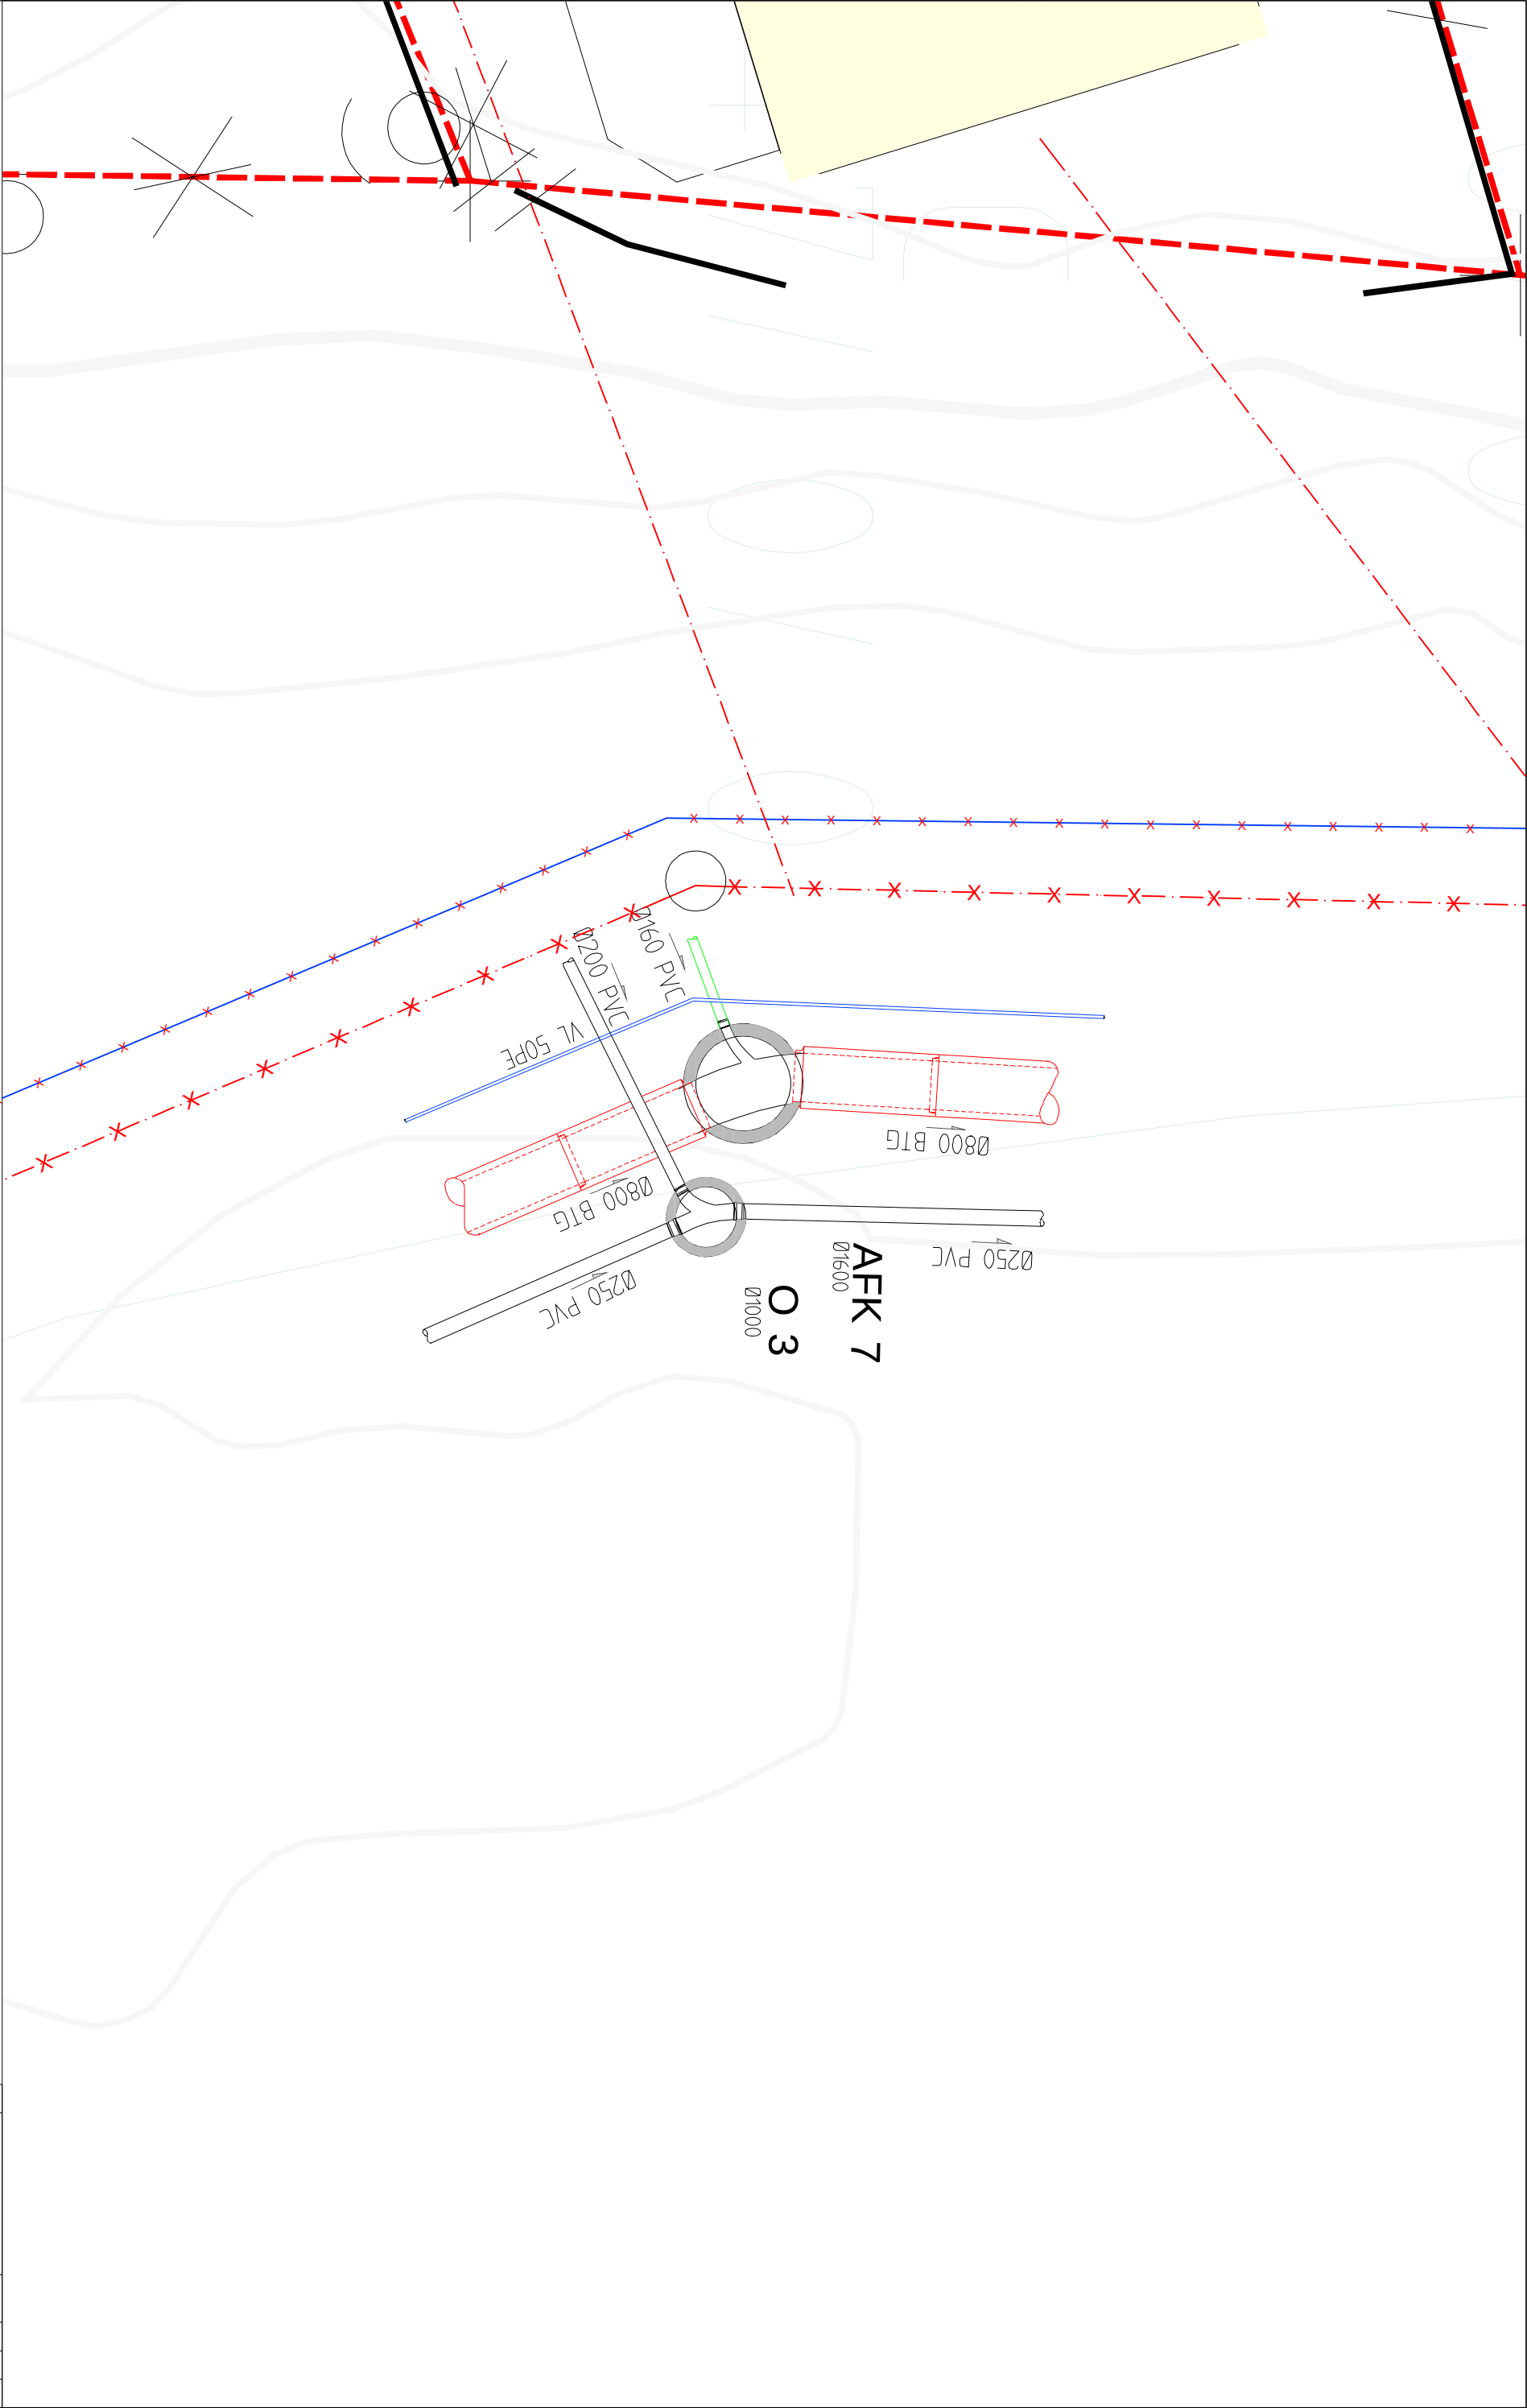

TEGNFORKLARING

- LEDNINGER:
- Planlagt
 - Rives/saneres
 - Ekisterende
 - Vann
 - Felles
 - Spillvann
 - Overvann
 - Drensvann
 - Fjernvarme

Eiendomsgrænser:



KOORDINATSYSTEM: EUREF89, NTM 10
HØYDEREFERANSE: NN2000

ANBUDESTEGNING



Ramboll Norge AS
Oslo 0453 293 293
www.ramboll.no

Trondheim kommune

Ny ledning Ramheim Irtebaneveg - Sjøskogbakken
Situasjonsskisse

Kum AFK 7 og O3

Kommune	K	H	504				