


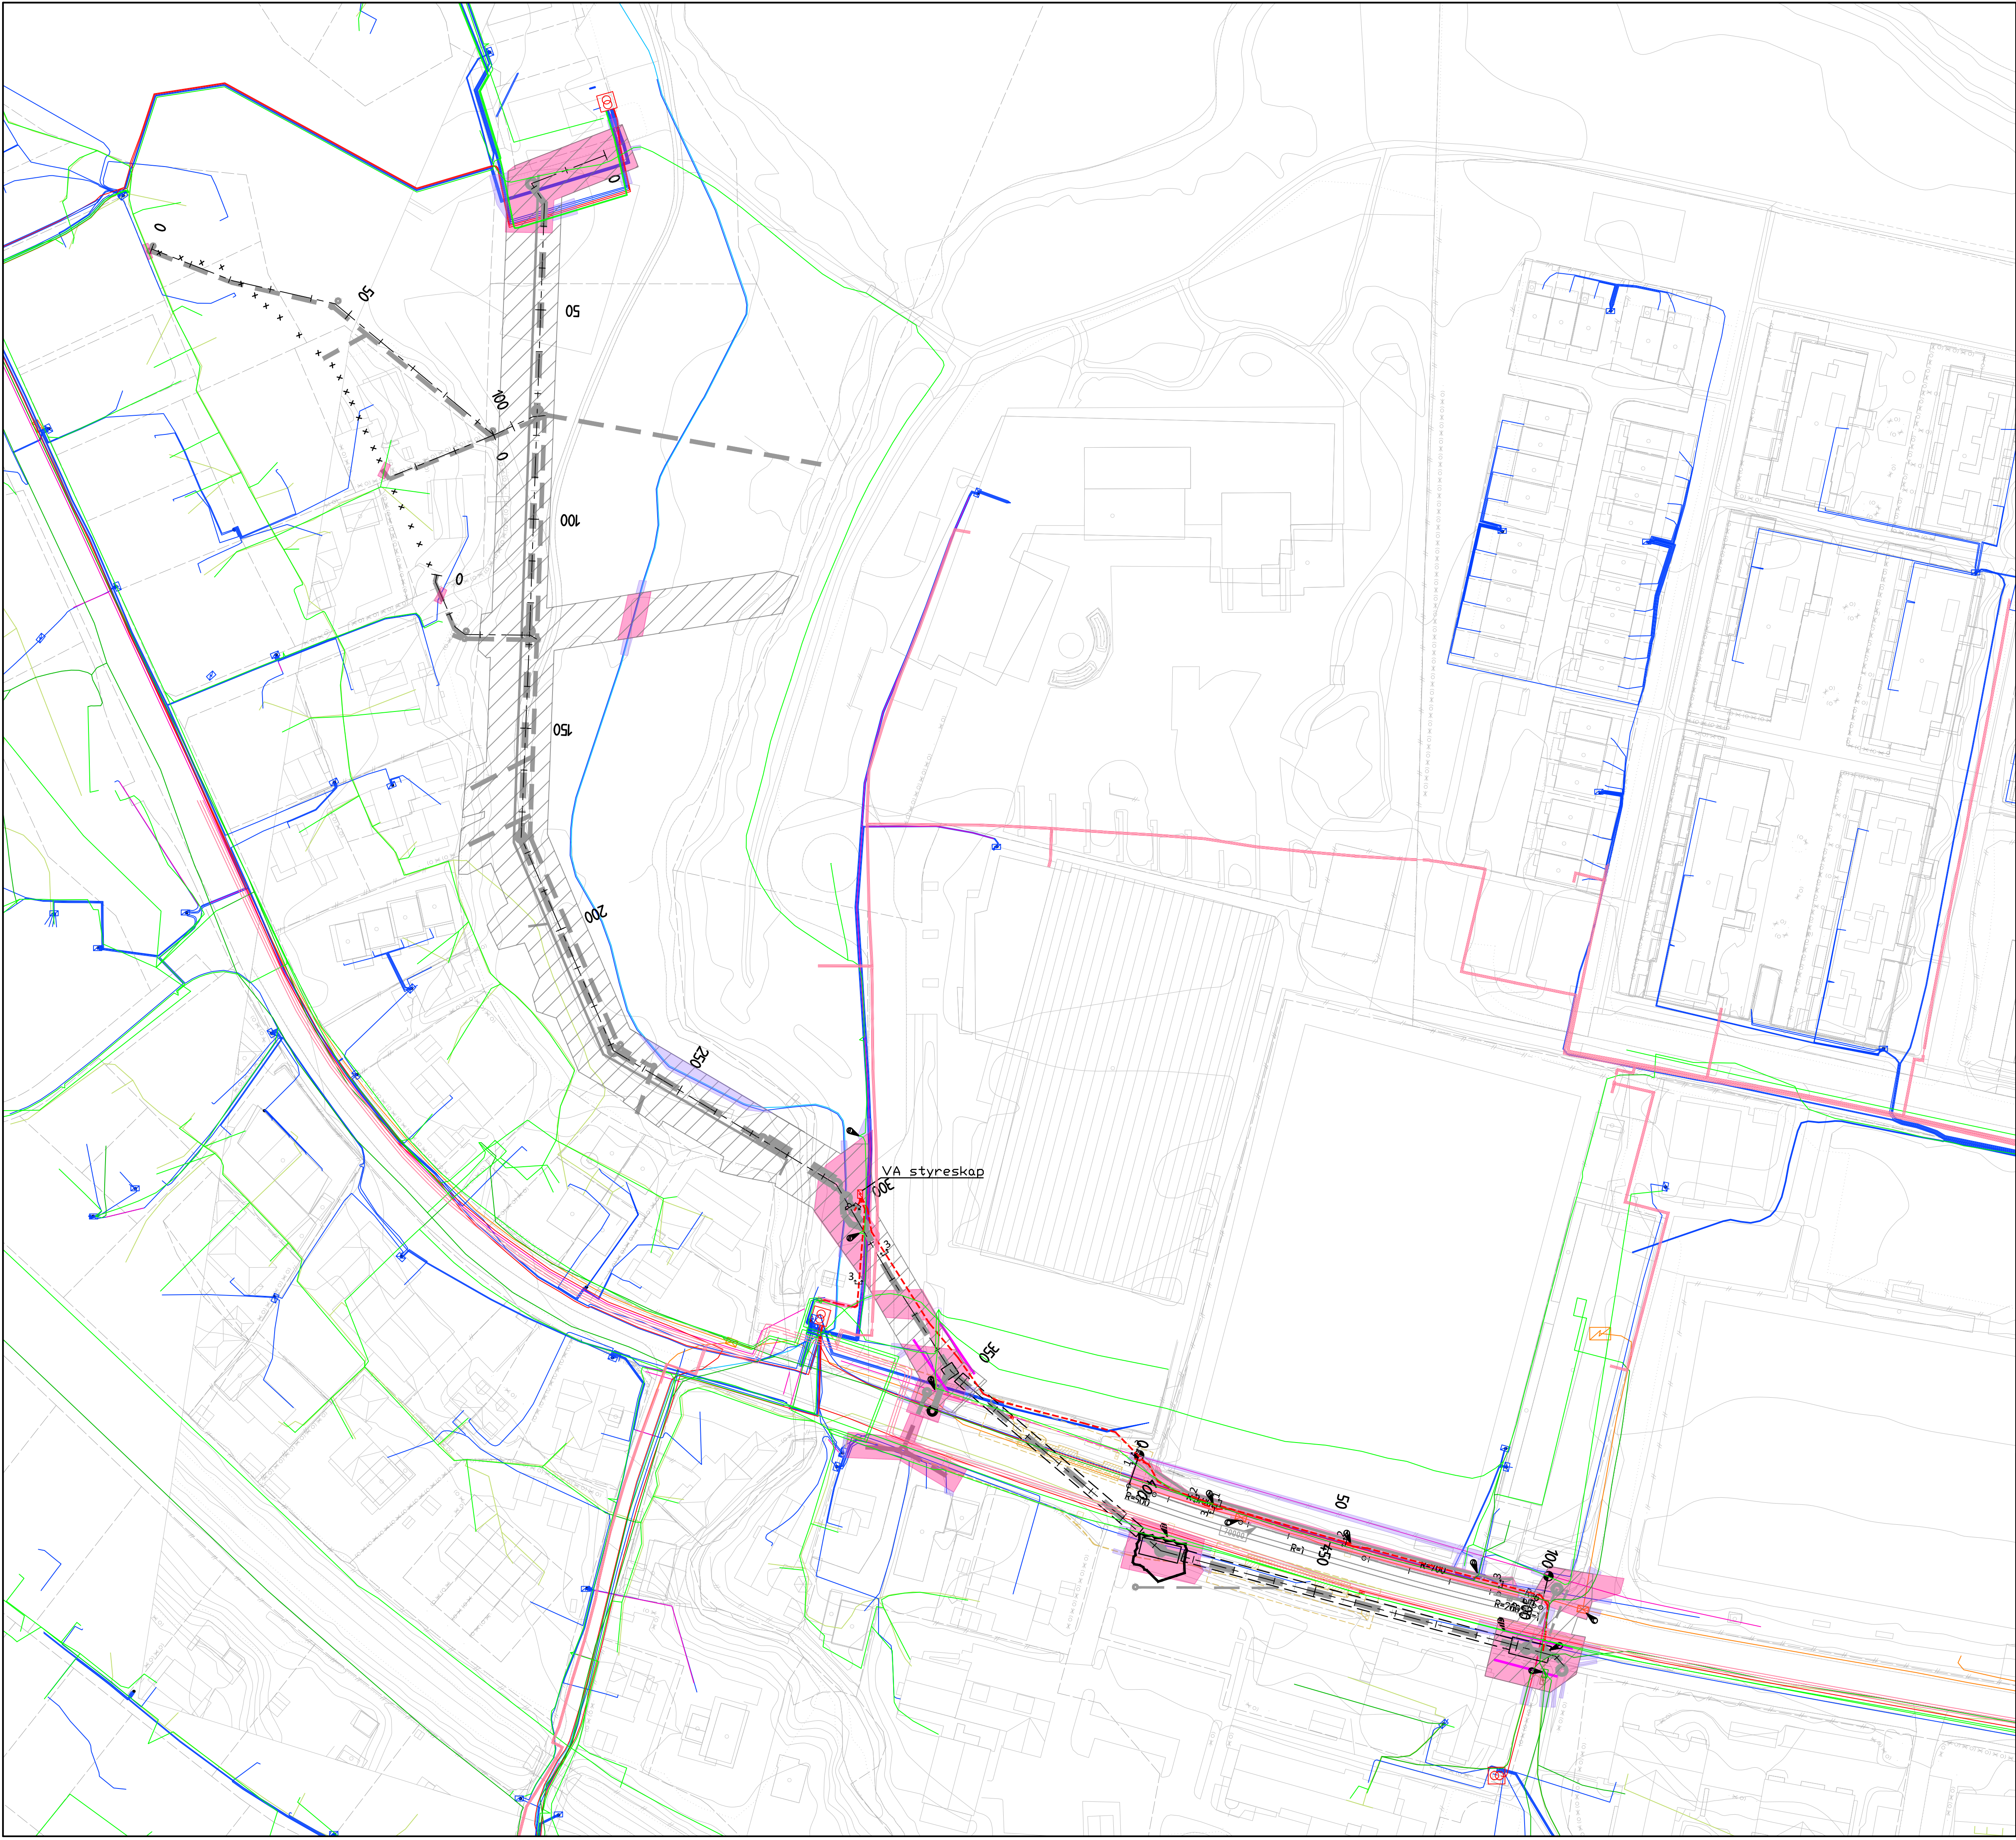

- Eksisterende Eier**
- Telenor kabeltrase i bakken
 - Telenor kabeltrase i luft
 - Telenor trekkerør/kanal
 - Telenor kabelTV kabeltrase
 - Telenor kabelTV fibertrase
 - Telia fibertrase
 - Telia kabeltrase
 - Tensio høyspentrase tom 22kV
 - Tensio tele/fibertrase
 - Tensio lavspenrase
 - Tensio trekkerør
 - Trondheim kommune veilys kabeltrase
 - Statkraft Varne AS fjernvarme
 - Eksisterende el-anlegg ifbm Metrobusprosjektene
 - Eksisterende trekkerør ifbm Metrobusprosjektene
 - Eksisterende varmekabelområde
 - Telia fiberskap
 - Telia kum
 - Tensio kabelskap
 - Tensio nettsatsjon
 - Telenor kabel TV skap
 - Telenor skap

- Symbol**
- Område med kryssende kabler, trekkerør, mm
 - Område med langsgående kabler, trekkerør, mm eller for å gi nok slakke, ol.

Revisjon	Rettelse	Dato	Tegnet	Kontrollert	Godkjent
Fase					
TILBUDSTEGNING					
Rambøll					
Kobbes gate 2/PB 9420 Torgarden - 7493 TRONDHEIM - Tel 73 84 10 00					
Trondheim kommune				DATO :20.10.2021	
Sjøbekken pumpestasjon				TEGN : GENTRH	
Eksisterende kabler og anlegg				Oppdragsnummer 1350045094	
Oversiktstegning				Dokumentansvarlig TTSTRH	
				Fileravn Lay_IN-Sjøskogbekken.c	
				Målestokk 1:750 (A1)	
Kompleks	Bygg	Etasje	Fag	System	Type
					Lepenummer
			E		IN100
		Prosjektfase	Revisjon	Status	