


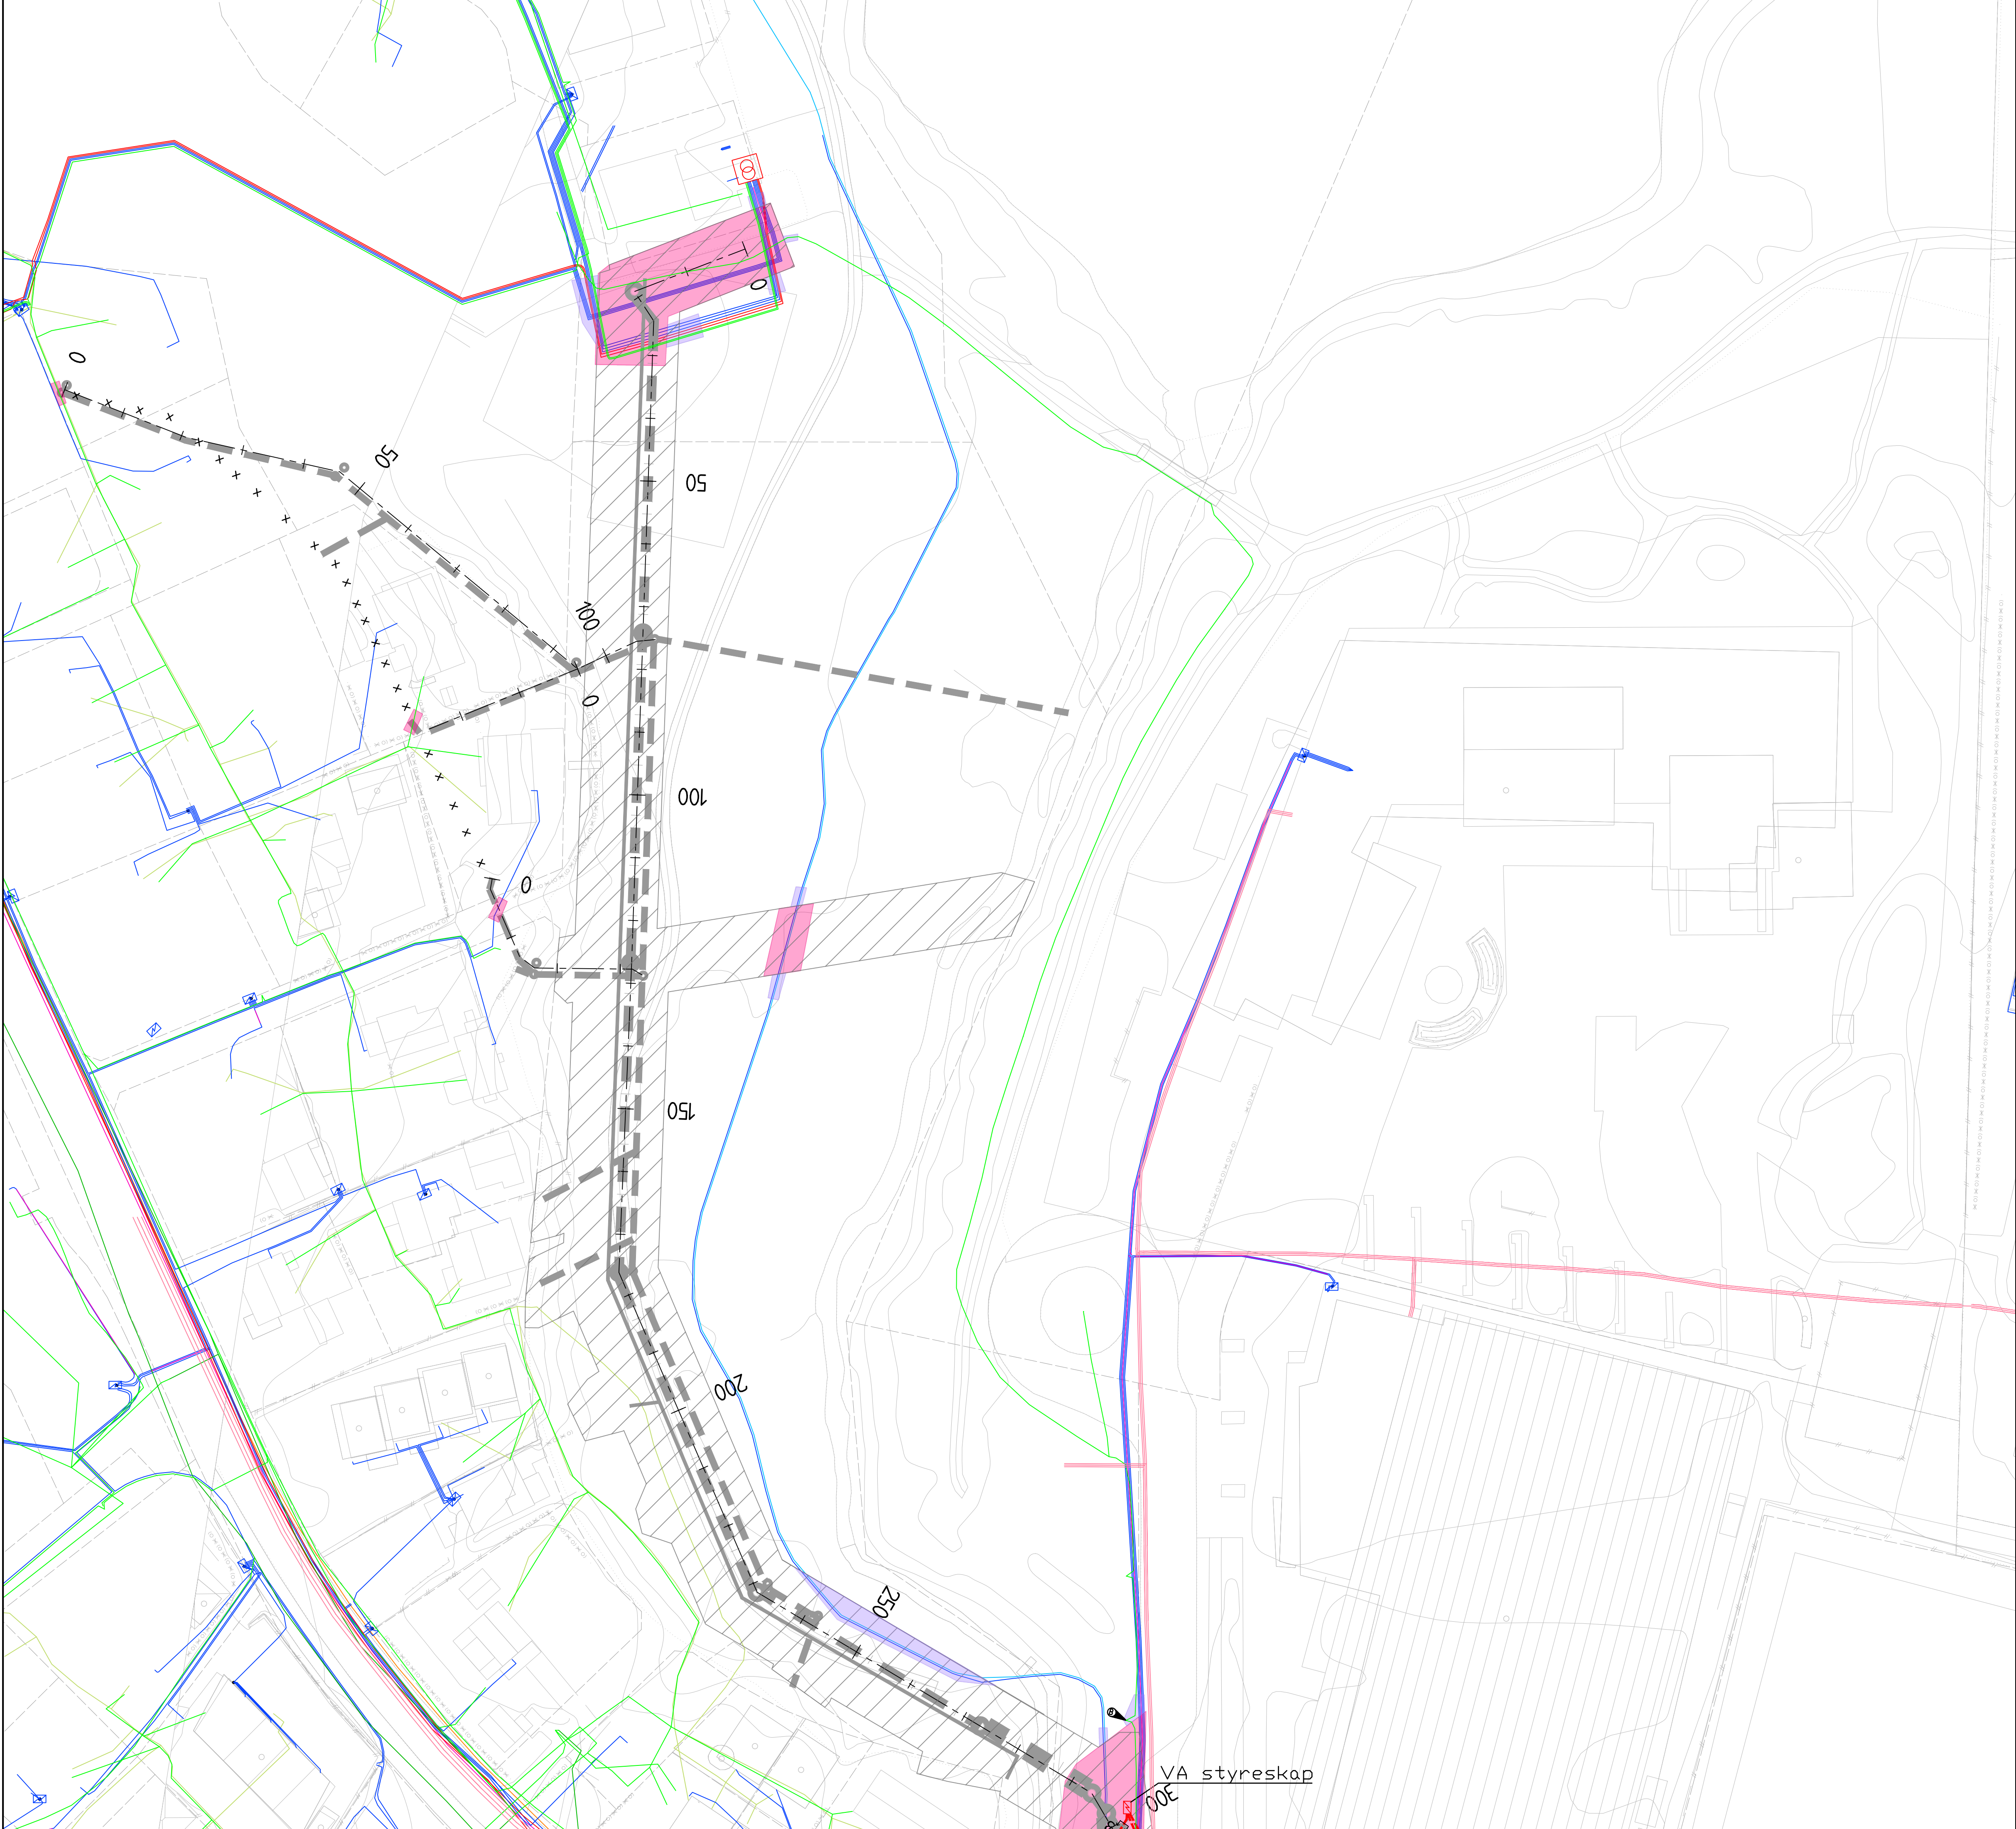

Eksisterende

Eier

Telenor kabeltrase i bakken

Telenor kabeltrase i luft

Telenor trekkerør/kanal

Telenor kabelTV kabeltrase

Telenor kabelTV fibertrase

Telia fibertrase

Telia kabeltrase

Tensio høyspenttrase tom 22kV

Tensio tele/fibertrase

Tensio lavspenttrase

Tensio trekkerør

Trondheim kommune veiyls kabeltrase

Statkraft Varne A5 fjernvarme

Eksisterende el-anlegg ifbm Metrobusprosjektene

Eksisterende trekkerør ifbm Metrobusprosjektene

Eksisterende varmekabelområde

Telia fiberskap

Telia kum

Tensio kabelskap

Tensio nettsatsjon

Telenor kabel TV skap

Telenor skap

Symbol

Område med kryssende kabler, trekkerør, mm

Område med langsgående kabler, trekkerør, mm eller for å gi nok slakke, ol.

Anmerkninger

A= lysmast demonteres og monteres ved mur, inkl. trekkerør og kabel. Koordineres samme med Trondheim kommune, gatelys

B= lysmast og kabel ivaretas. Koordineres samme med Trondheim kommune, gatelys

C= kum og trekkerør, mm. ivaretas og monteres på samme sted. Koordineres sammen med Tella

D= K-skap demonteres og monteres på nytt sted. Koordineres sammen med Tensio

E= Teleskap ivaretas. Koordineres sammen med Telenor

F= OF22 eksisterende signalkabel skjøtes og tilkobles denne.

Revisjon	Rettelse	Dato	Tegnet	Kontrollert	Godkjent
Fase					
TILBUDSTEGNING					
Rambøll Kobbeg gate 2/PB 9420 Torgarden - 7493 TRONDHEIM - Tel 73 84 10 00					
Trondheim kommune				DATO : 20.10.2021	
Sjøbekken pumpestasjon				TEGN : GENTRH	
Eksisterende kabler og el.anlegg				Oppdragsnummer 1350045094	
Pumpestasjon og sti				Dokumentansvarlig TTSTRH	
				Fileravn Lay_IN-Sjøskogbekken.d	
				Målestokk 1:500 (A1)	
Kompleks	Bygg	Etasje	Fag	System	Type
		E		IN101	
				Lapenummer	
				Prosjektfase	
				Revisjon	
				Status	