


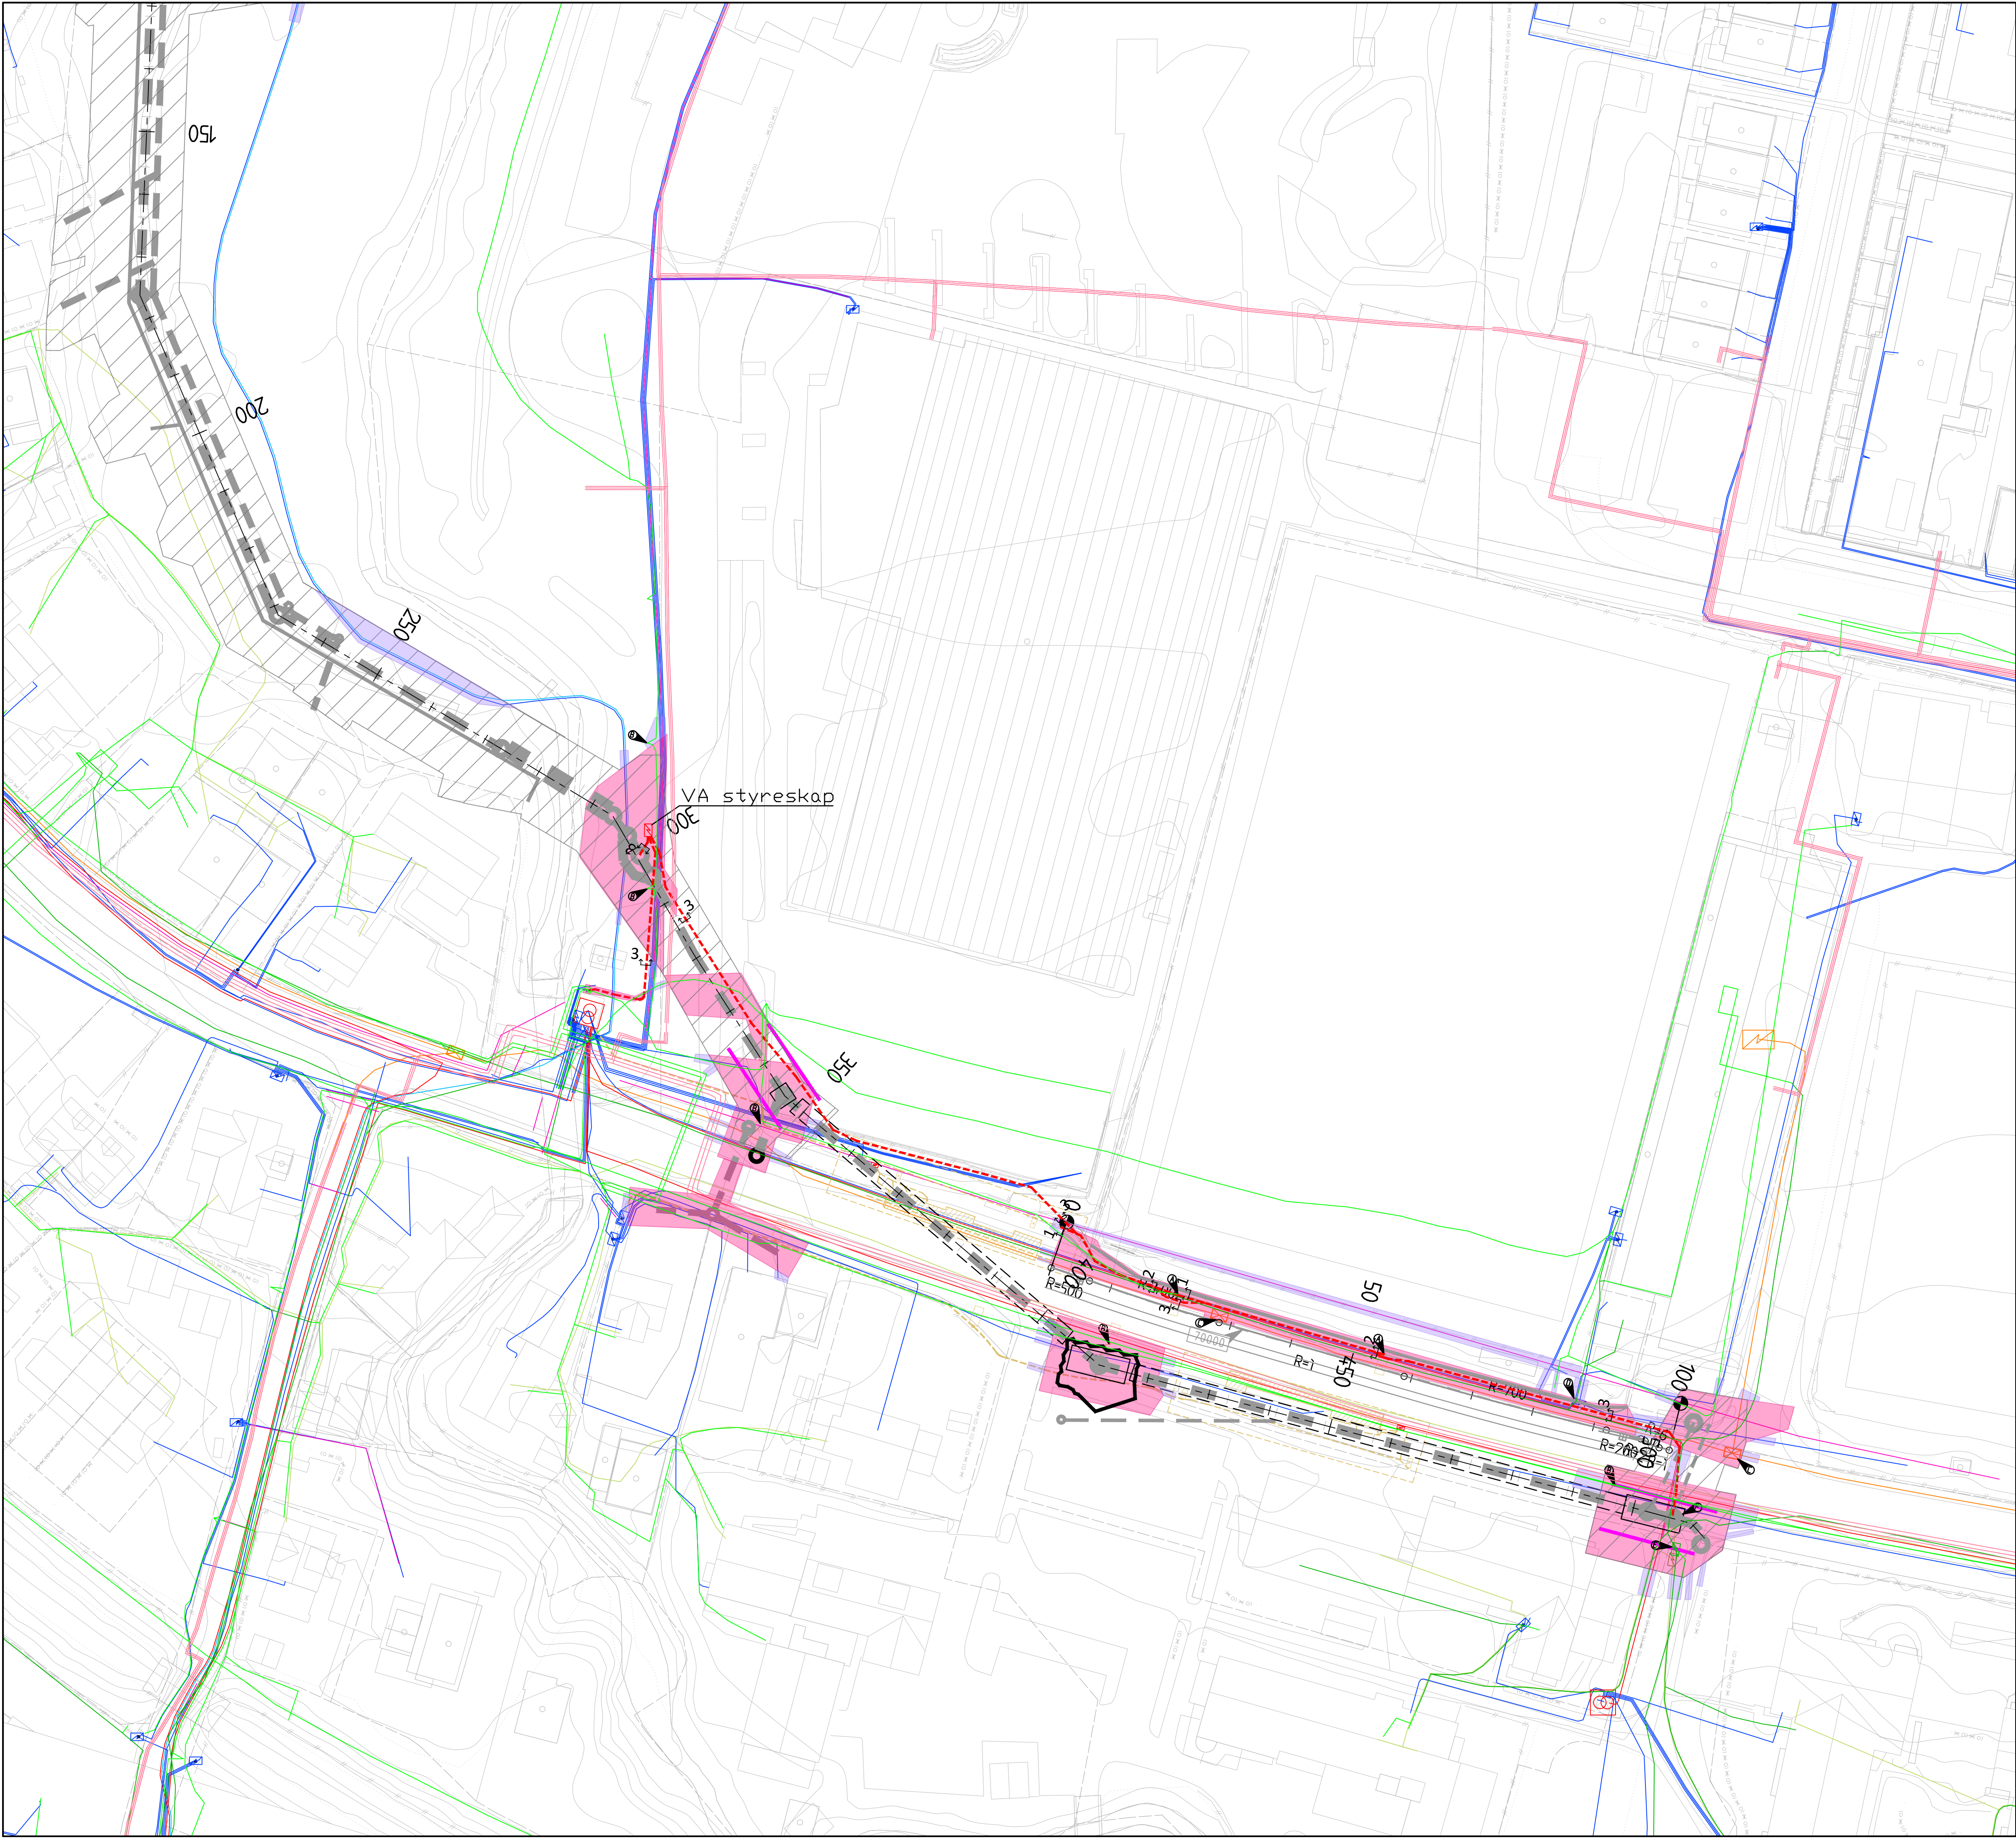

Eksisterende Eier

Telenor kabeltrase i bakken

Telenor kabeltrase i luft

Telenor trekkerør/kanal

Telenor kabelTV kabeltrase

Telenor kabelTV fibertrase

Telia fibertrase

Telia kabeltrase

Tensio høyspenttrase tom 22kV

Tensio tele/fibertrase

Tensio lavspensttrase

Tensio trekkerør

Trondheim kommune vellys kabeltrase

Statkraft Varne AS fjernvarme

Eksisterende el-anlegg ifbm Metrobusprosjektene

Eksisterende trekkerør ifbm Metrobusprosjektene

Eksisterende varmekabelområde

Telia fiberskap

Telia kum

Tensio kabelskap

Tensio nettsatsjon

Telenor kabel TV skap

Telenor skap

Symbol

Område med kryssende kabler, trekkerør, mm

Område med langsgående kabler, trekkerør, mm eller for å gi nok slakke, ol.

Anmerkninger

A= lysmast demonteres og monteres ved mur, inkl. trekkerør og kabel. Koordineres samme med Trondheim kommune, gatelys


B= lysmast og kabel ivaretas. Koordineres samme med Trondheim kommune, gatelys

C= kum og trekkerør, mm. ivaretas og monteres på samme sted. Koordineres sammen med Telia

D= K-skap demonteres og monteres på nytt sted. Koordineres sammen med Tensio

E= Teleskap ivaretas. Koordineres sammen med Telenor

F= OF22 eksisterende signalkabel skjøtes og tilkobles denne.

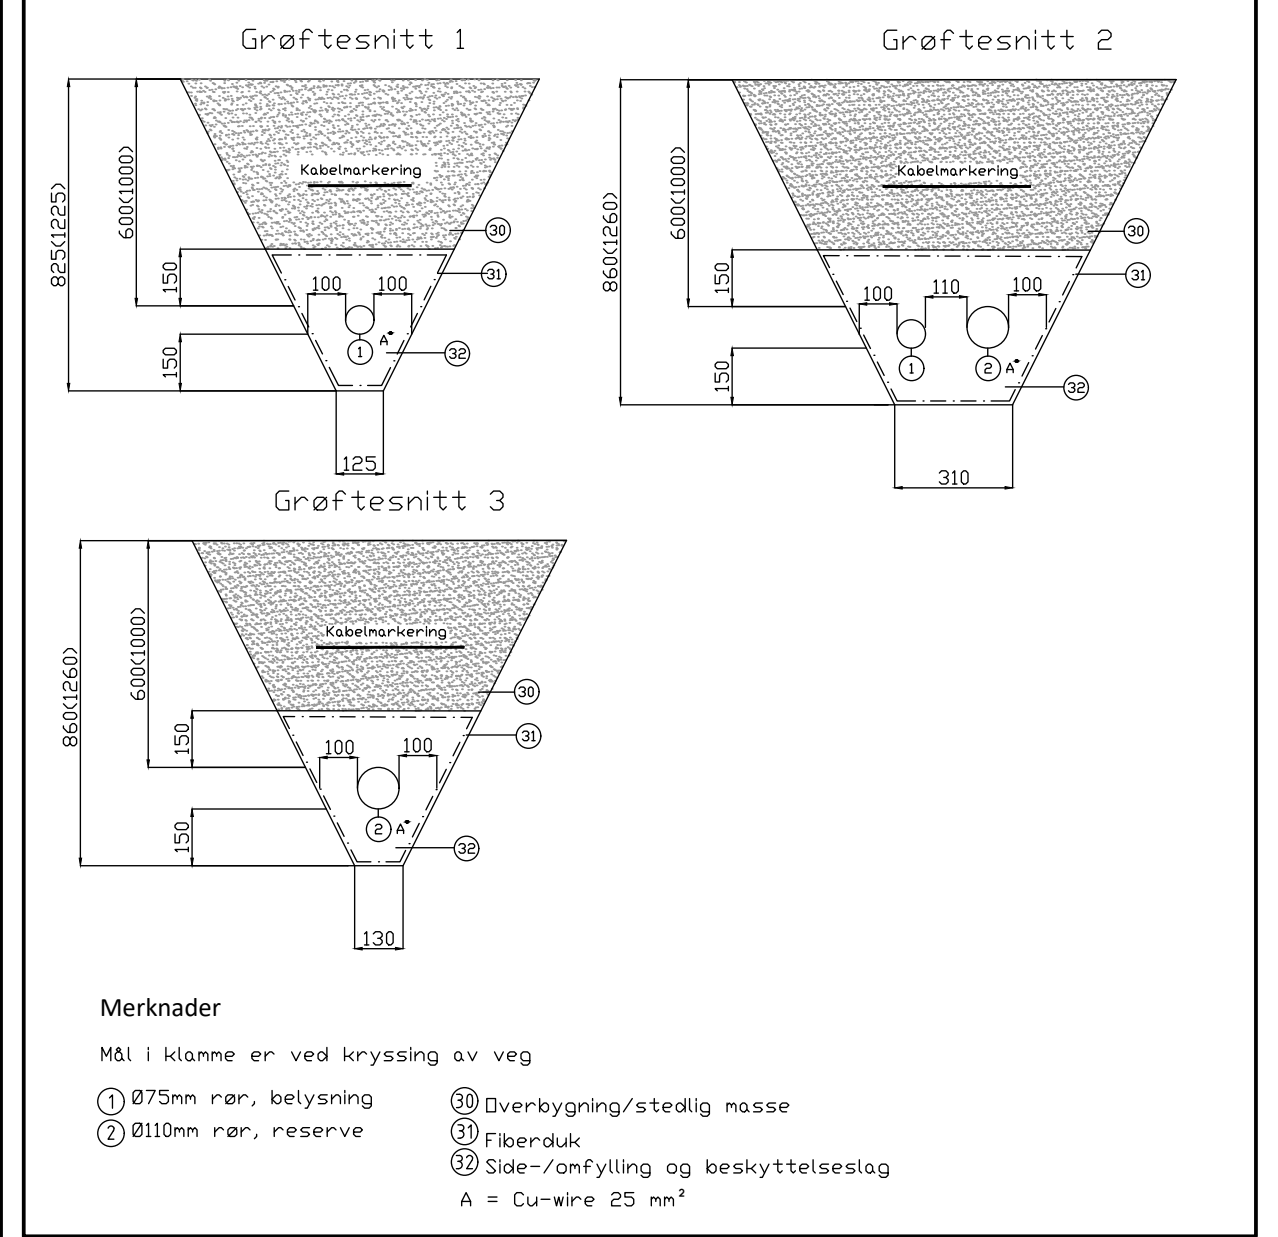

Revisjon	Rettelse		Dato	Tegnet	Kontrollert
Fase					
TILBUDSTEGNING					
Rambøll Kobbes gate 2/PB 9420 Torgarden - 7493 TRONDHEIM - Tel 73 84 10 00					
Trondheim kommune Sjøbekken pumpestasjon Eksisterende kabler og anlegg Nytt VA styreskap og føringsveier Ranheimsvegen				DATO :20.10.2021	
				TEGN : GENTRH	
				Oppdragsnummer 1350045094	
				Dokumentansvarlig TTSTRH	
				Fileravn Lay_IN-Sjøskogbekken.c	
				Målestokk 1:500 (A1)	
Kompleks	Bygg	Etasje	Fag	System	Type
		E		IN102	
			Lepenummer		
			Prosjektfase Revisjon Status		