

STØYSONEKART - VA Sjøskogbekken pumpestasjon - Ranheim idrettsanlegg - Spuntgrop 3-A

Kartutsnitt:
Hovedkart

Internt prosjektnummer:
1350045094

Kunde:
Trondheim kommune

Dato:
12.12.2021



3-A

Beregningsparametere

Beregningsmetode: ISO 9613-2:1996
Enhet: $L_{pAeq12h}$ (iht T-1442)
Oppløsning støykart: 2 x 2 m
Antall refleksjoner: 1
Beregningshøyde: 4 m

Situasjonsbeskrivelse:
Støygrenser ved arbeid på dagtid fra kl 07-15 med 30% effektiv spuntetid og vibrolodd i spuntgrop 3.

Rapport:
C-rap-001

Rambøll Norge AS
Kobbes gate 2, 7042 Trondheim
Tlf.: 73 84 10 00


Støynivå

$L_{pAeq12h, (07-19)}$ [dB(A)]
65 < Bolig/pleieinstitusjon
60 < <= 65 Skole/barnehage

Grenseverdiene er satt med antagelse om anleggstid mindre enn 6 måneder.

Tegnforklaring

Spunting vibrolodd

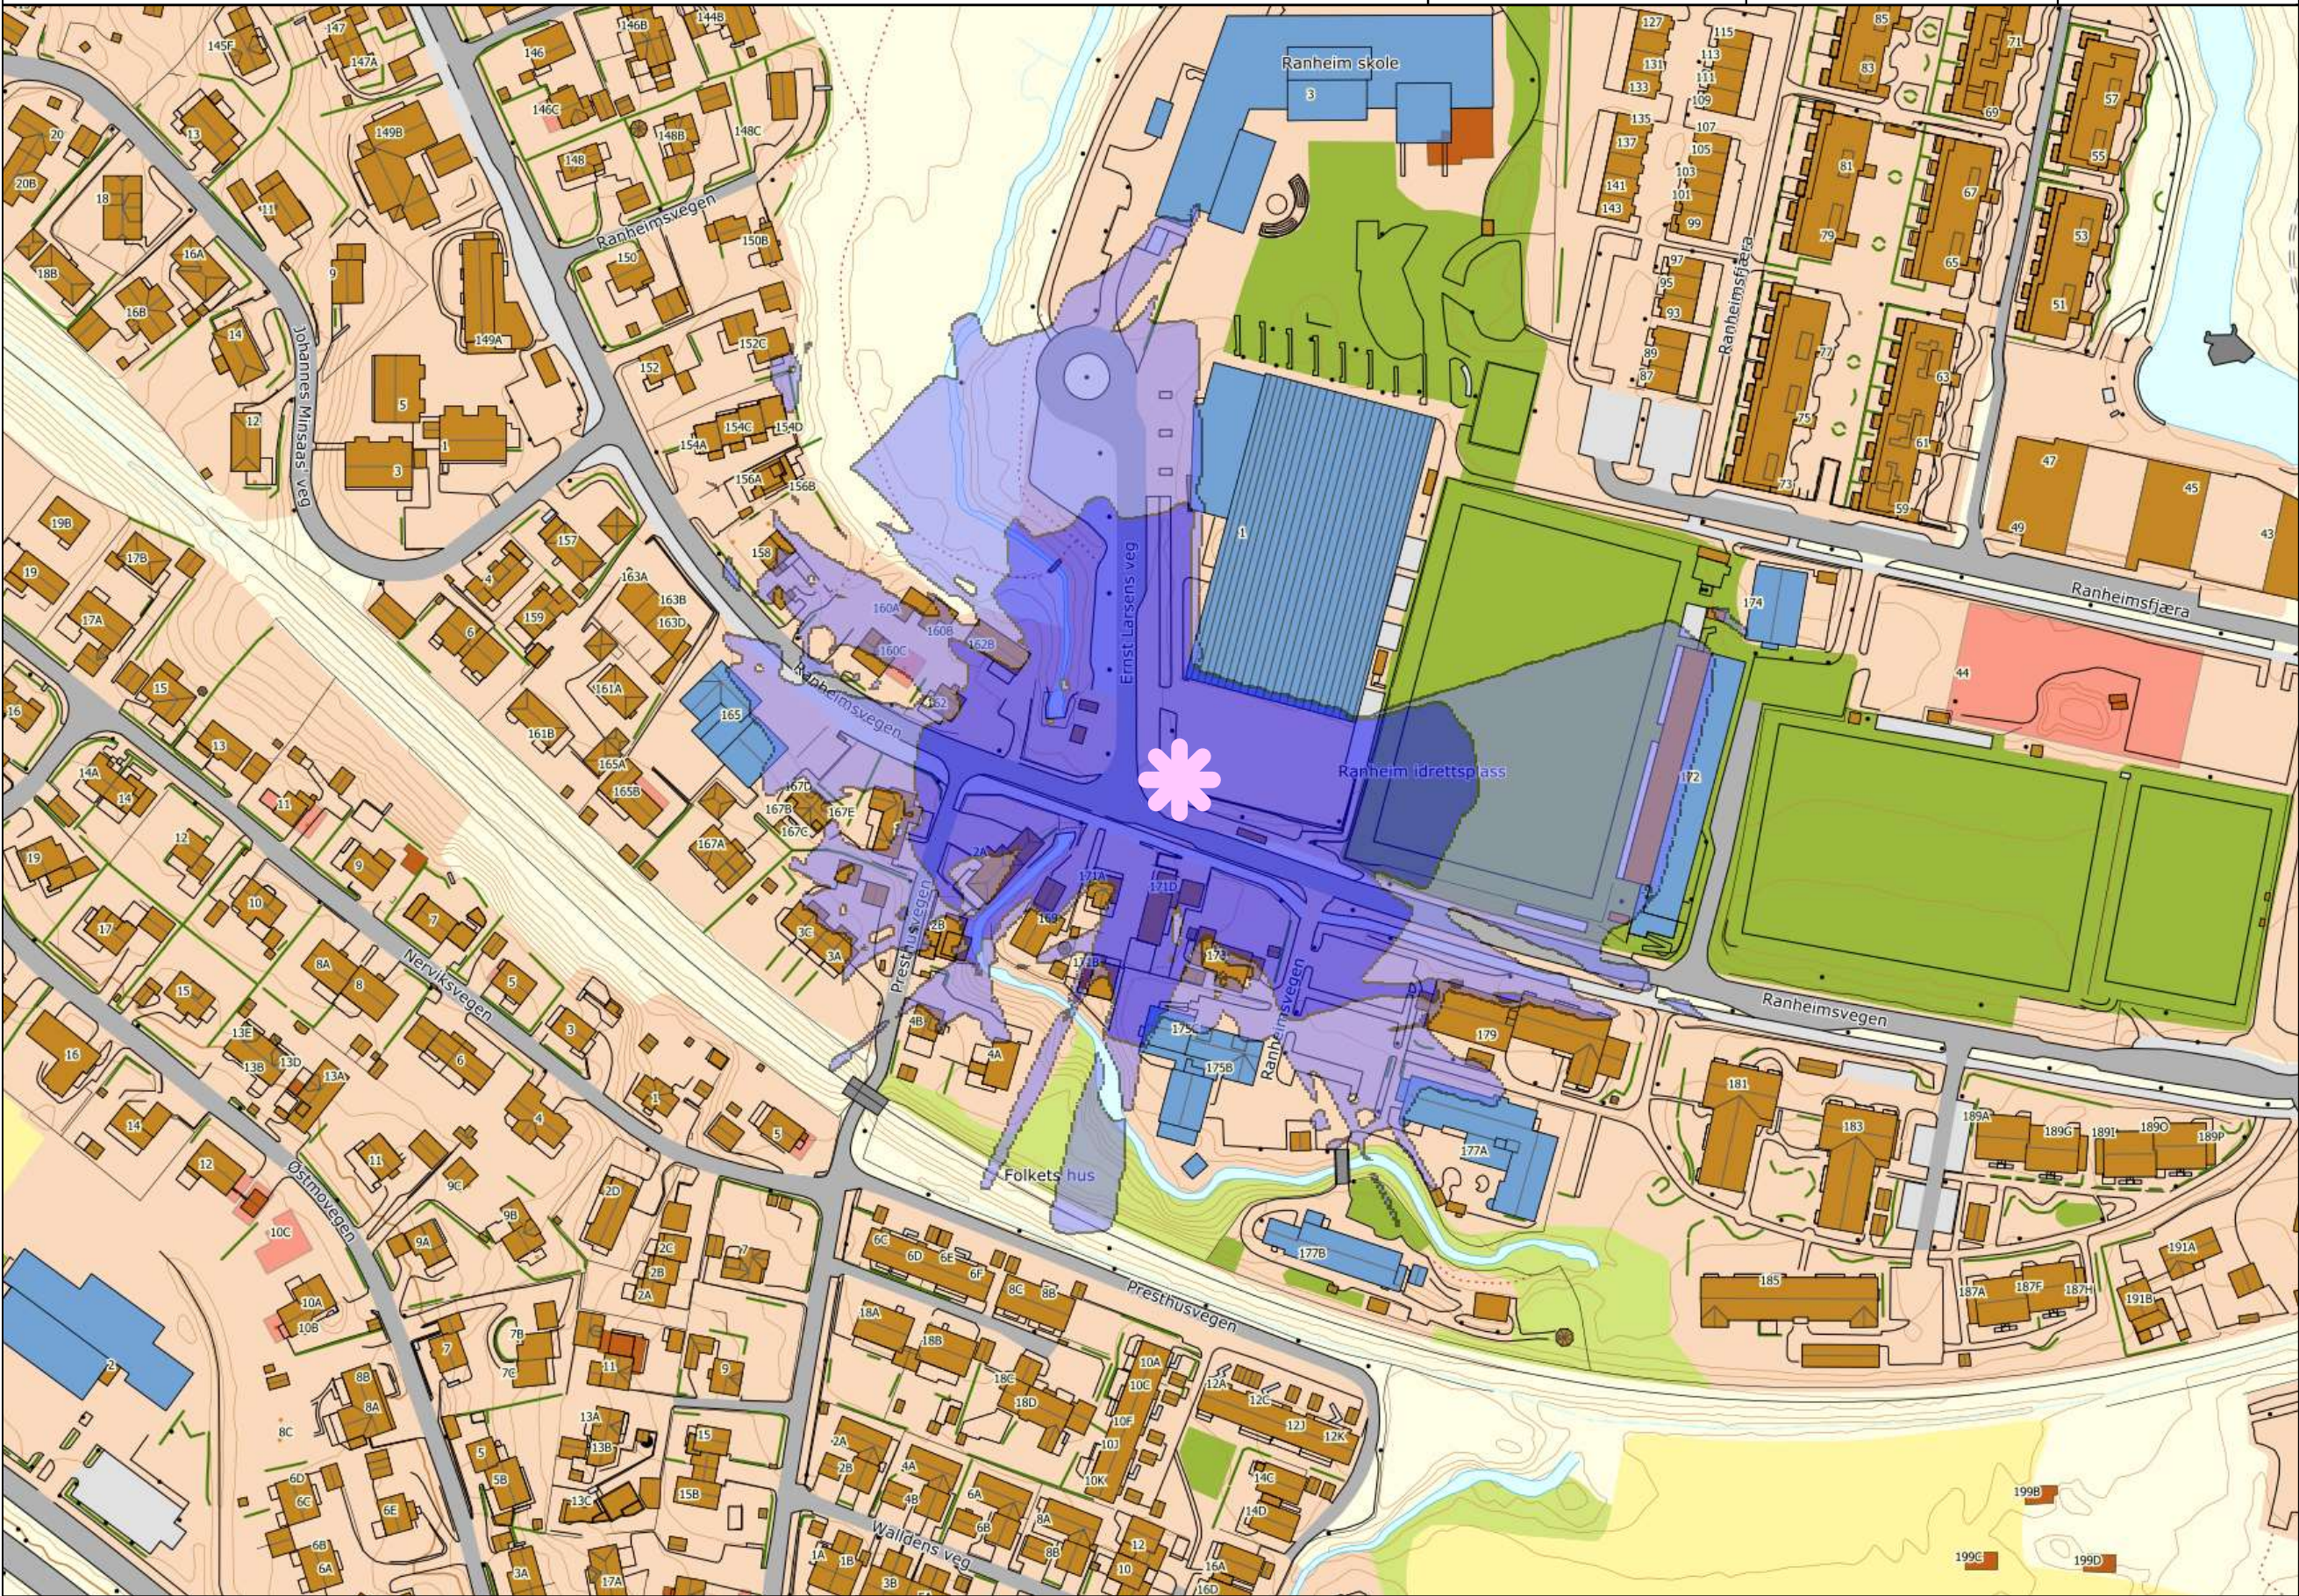

Målestokk (A3) 1:2000
0 25 50 100 m