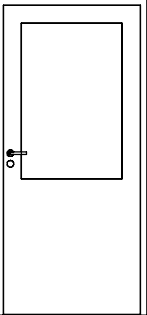
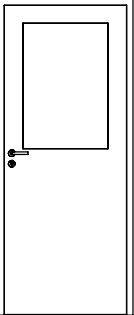
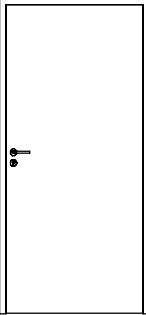
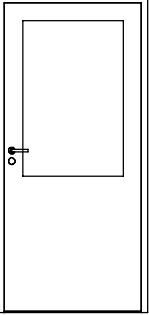
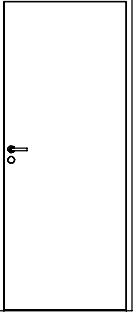
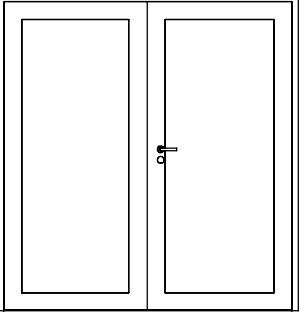
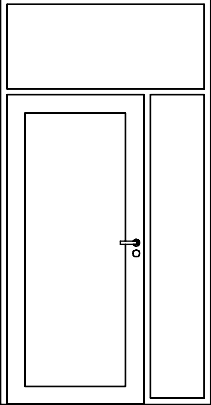
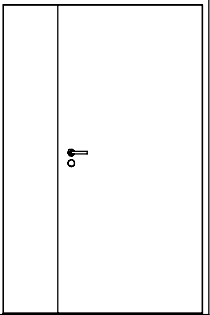
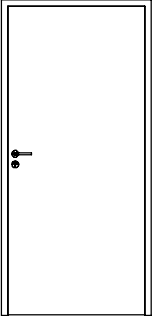


D6 - Ytterdører			D5			D8			D10		
10x21M-NY 	Antall:	3stk.	9x21M-NY 	Antall:	5stk.	10x21M-NY 	Antall:	3 stk.	10x21M 	Antall:	2 stk.
	Bredde:	990mm		Bredde:	890mm		Bredde:	990mm		Bredde:	990mm
	Høyde:	2090mm		Høyde:	2090mm		Høyde:	2090mm		Høyde:	2090mm
	Lydklasse:	-		Lydklasse:	-		Lydklasse:	-		Lydklasse:	-
	Brannklasse:	-		Brannklasse:	-		Brannklasse:	-		Brannklasse:	-
	Dørblad:	-		Dørblad:	-		Dørblad:	-		Dørblad:	-
	Karm:	-		Karm:	-		Karm:	-		Karm:	-
	Terskel:	-		Terskel:	-		Terskel:	-		Terskel:	-
	Vrider/Håndtak:	-		Vrider/Håndtak:	-		Vrider/Håndtak:	-		Vrider/Håndtak:	-
	Låskasse:	-		Låskasse:	-		Låskasse:	-		Låskasse:	-
	Beslag:	-		Beslag:	-		Beslag:	-		Beslag:	-
	Hengsler:	-		Hengsler:	-		Hengsler:	-		Hengsler:	-
	Not:	-		Not:	-		Not:	-		Not:	-
Dørnummer			Dørnummer			Dørnummer			Dørnummer		
Antall pr. etasje:			Antall pr. etasje:			Antall pr. etasje:			Antall pr. etasje:		
Merknader:	-		Merknader:	-		Merknader:	-		Merknader:	-	

D11			D7			D41			D61		
9x21M-NY 	Antall:	1stk	20x21M-NY 	Antall:	1stk.	14x27M-NY 	Antall:	1stk.	14x21M-NY 	Antall:	1stk.
	Bredde:	890mm		Bredde:	1990mm		Bredde:	1390mm		Bredde:	1400mm
	Høyde:	2090mm		Høyde:	2090mm		Høyde:	2690mm		Høyde:	2090mm
	Lydklasse:	R'w ≥38 dB		Lydklasse:	R'w ≥38 dB		Lydklasse:	-		Lydklasse:	R'w ≥38 dB
	Brannklasse:	-		Brannklasse:	-		Brannklasse:	-		Brannklasse:	-
	Dørblad:	-		Dørblad:	-		Dørblad:	-		Dørblad:	-
	Karm:	-		Karm:	-		Karm:	-		Karm:	-
	Terskel:	-		Terskel:	-		Terskel:	-		Terskel:	-
	Vrider/Håndtak:	-		Vrider/Håndtak:	-		Vrider/Håndtak:	-		Vrider/Håndtak:	-
	Låskasse:	-		Låskasse:	-		Låskasse:	-		Låskasse:	-
	Beslag:	-		Beslag:	-		Beslag:	-		Beslag:	-
	Hengsler:	-		Hengsler:	-		Hengsler:	-		Hengsler:	-
	Not:	-		Not:	-		Not:	-		Not:	-
Dørnummer			Dørnummer			Dørnummer			Dørnummer		
Antall pr. etasje:			Antall pr. etasje:			Antall pr. etasje:			Antall pr. etasje:		
Merknader:	-		Merknader:	-		Merknader:	-		Merknader:	-	

D81		
10x21M-NY 	Antall:	2stk.
	Bredde:	990mm
	Høyde:	2090mm
	Lydklasse:	-
	Brannklasse:	EI30C
	Dørblad:	-
	Karm:	-
	Terskel:	-
	Vrider/Håndtak:	-
	Låskasse:	-
	Beslag:	-
	Hengsler:	-
	Not:	-
Dørnummer		
Antall pr. etasje:		
Merknader:	-	