


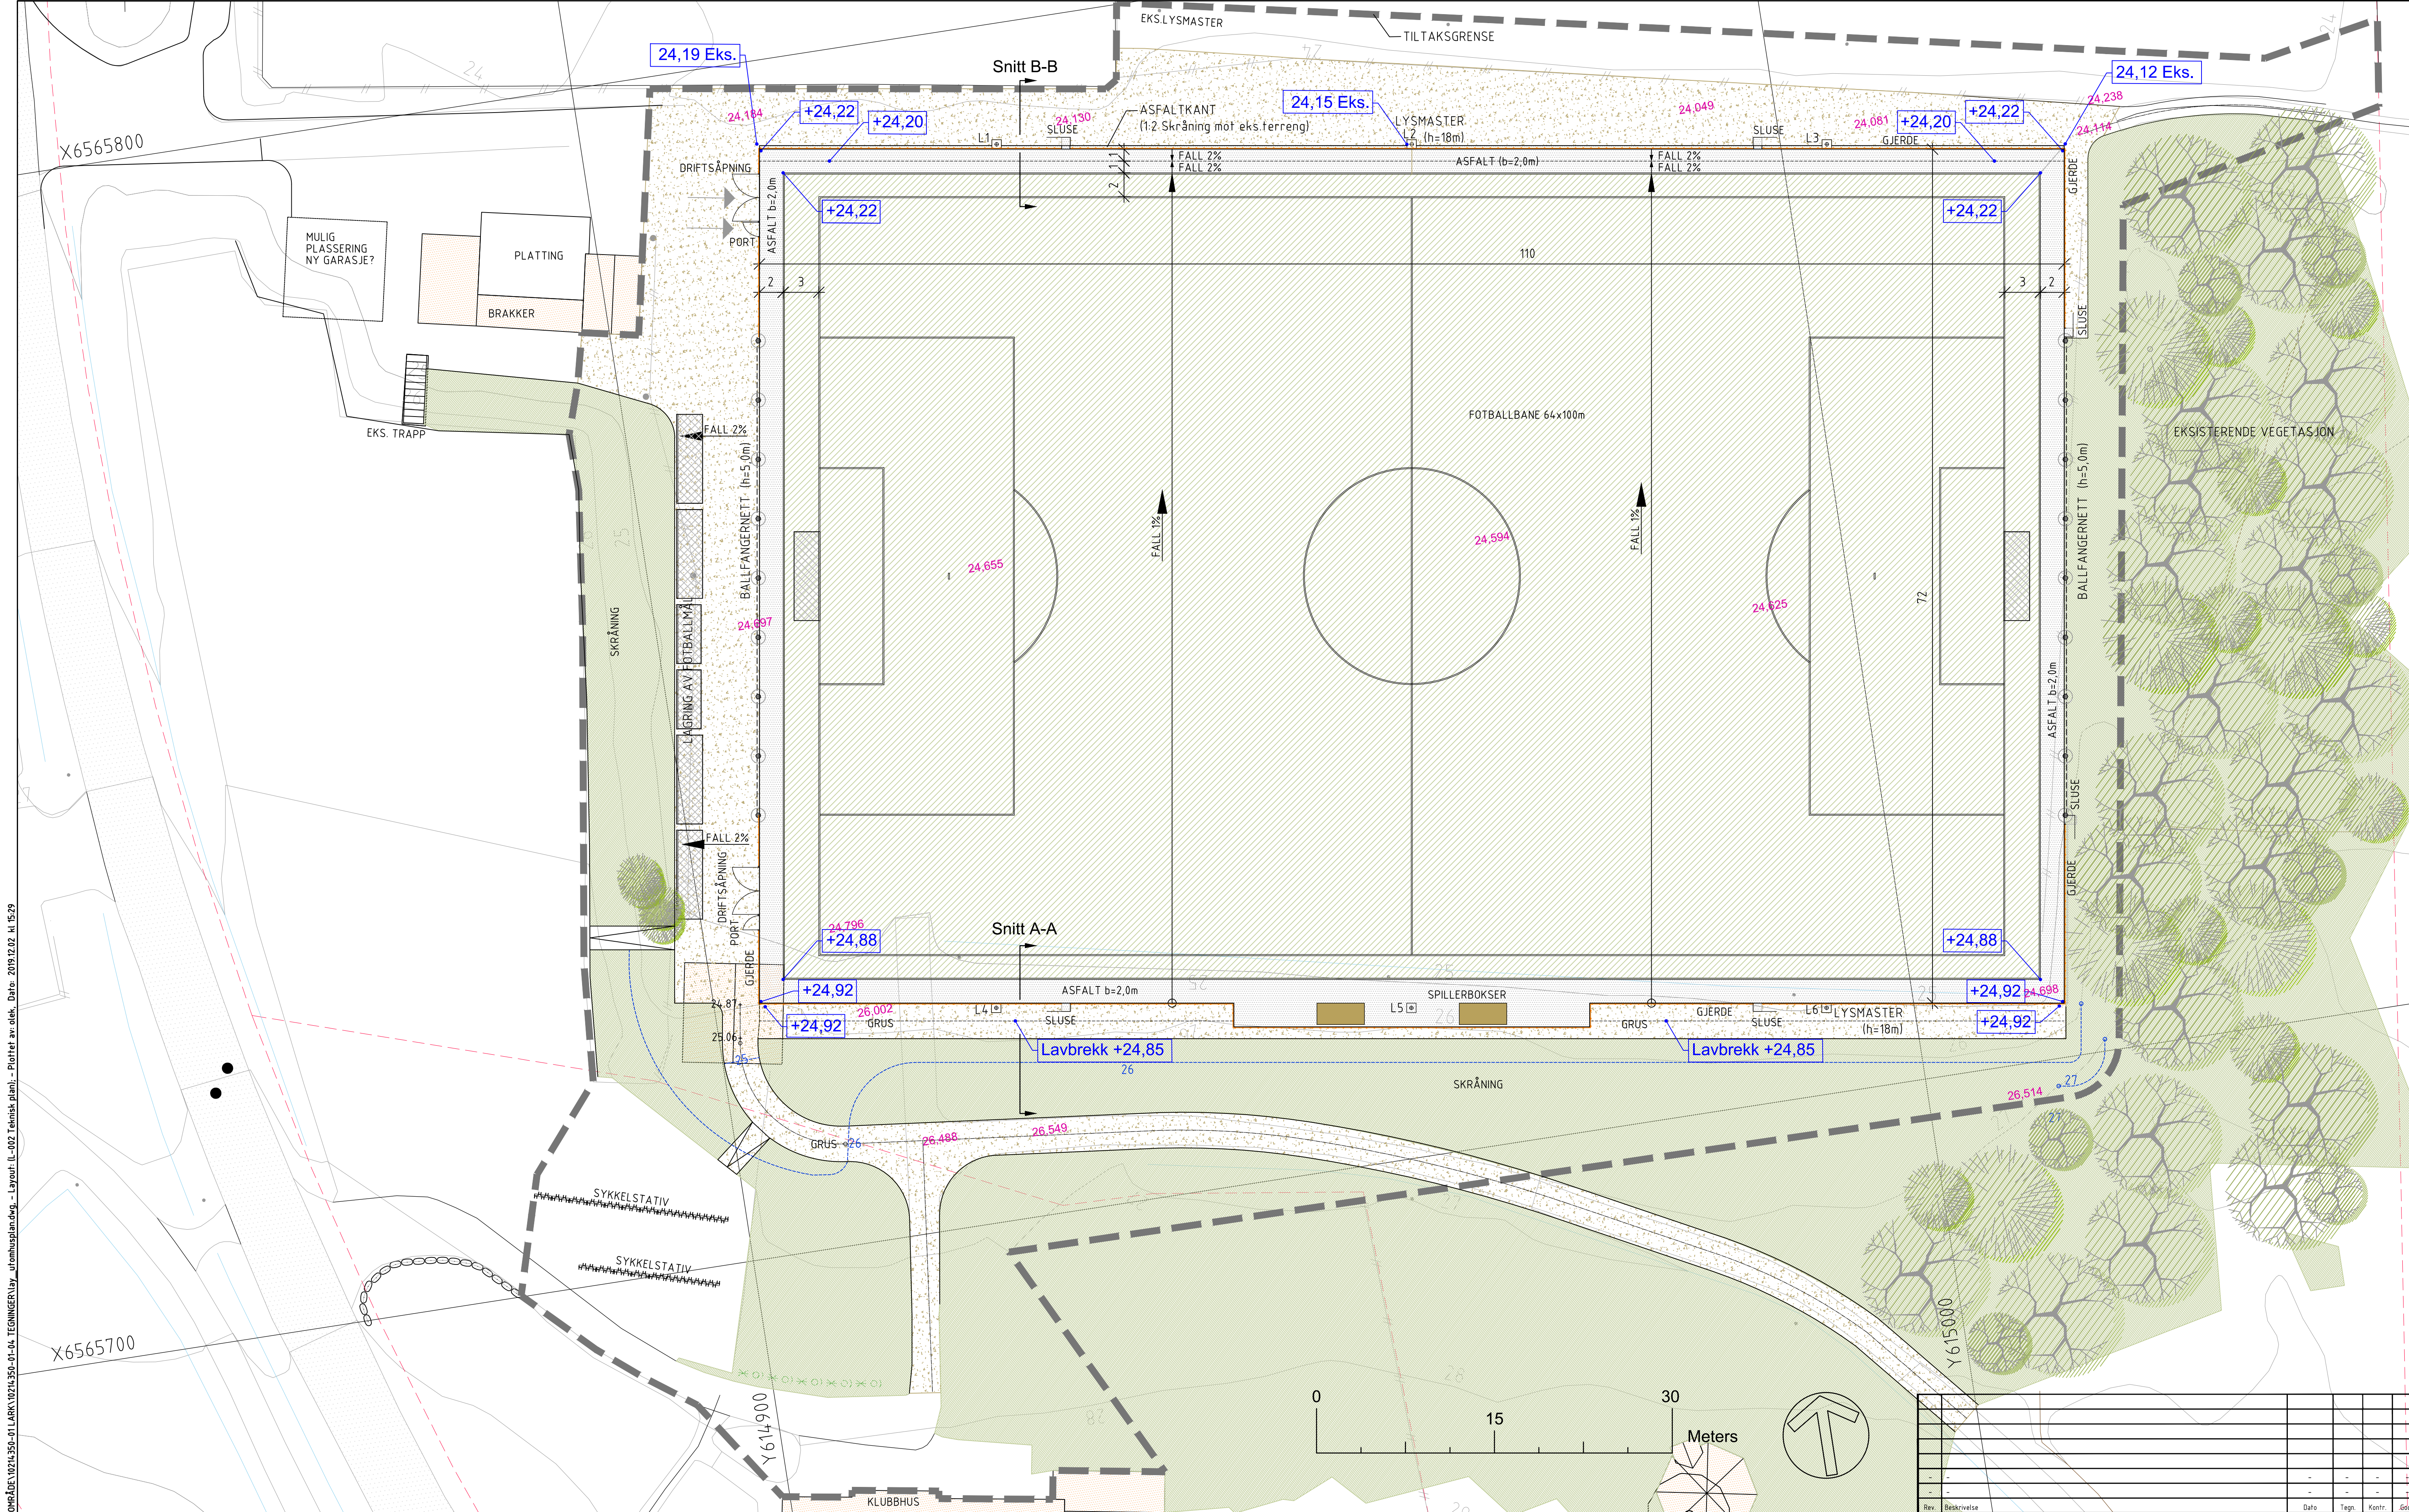

0:010214.10214350-01.03 ARBEIDSGRUPPE 10214350-01.03 TEGNINGENAVN: utomhusplan.dwg - Layout: L-002 Teknisk plan - Plottet av: del, Dato: 2019.12.02 kl 15:29

TEGNFORKLARING

KUNSTGRESS

GRESS

GRUSDEKKE

ASFALT

26

+24,22

PUNKTHØYDER, KOTERING

PROSJEKTGRENSE

SYKKELSTATIV

EIENDOMSGRENSE

FLETTVERKSGJERDE

SLUSE

BALLFANGERNETT

SPILLERBOKSER

EKS.TRÆR

FOTBALLMÅL

L1

35,626

BANEBELYSNING (Flomlys)

EKSISTERENDE HØYDER FRA INNMÅLING (RG-Oppmåling)

Prinsippsnitt overgang bane/ sideterreng - Målestokk 1:100

TEGNFORKLARING: RG-Oppmåling

ASFALTKANT

BANE

BUNN FYLING

GJERDE

HUS

OKUM

LYS

PARKERING

SENTER STI

SENTER VEI

SLUK

STOLPE

TERRENG

TRAPP

TRE

BEGBY KUNSTGRESSBANE
FREDRIKSTAD KOMMUNE

Kunstgressbane
Teknisk plan

Multiconsult

www.multiconsult.no

Status

ANBUDESTEGNING

Oppdragsnr.

10214350-01

Konstr./Tegnet

OLEK

Tegningsnr.

L - 002

Kontrollert

VL

Godkjent

THN

Rev.

Rev.

Dato

02.12.2019

Form

A1

Formal/Målestokk

1:250 A1
1:500 A3