


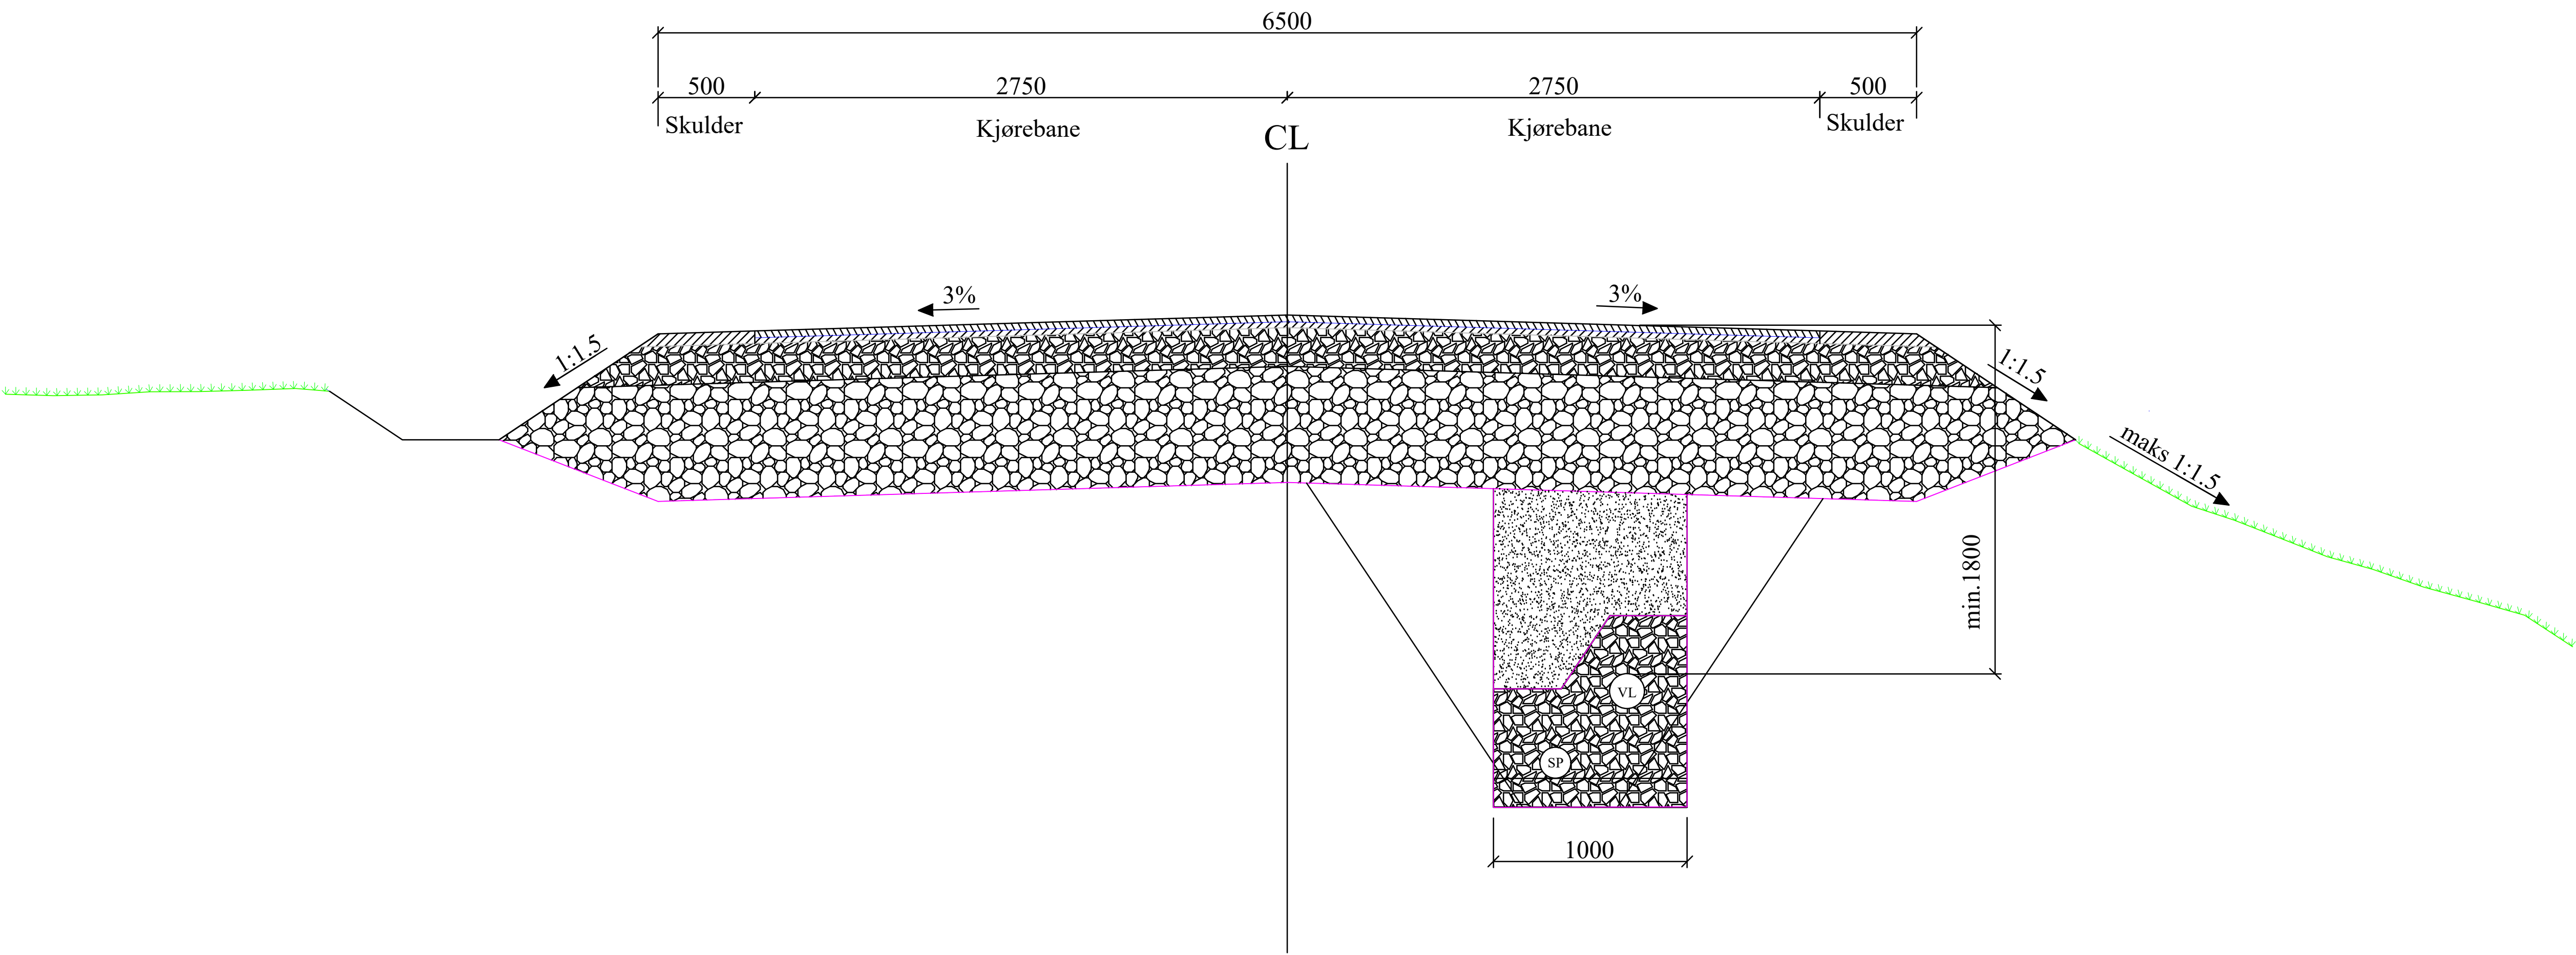

MERKNADER:

Henviser til øvrige veitegninger i prosjektet.

Private avkjørseler må tilpasse.

Rev.	Endring					Dato		Tegn.	Kontr.
NOME KOMMUNE						TILBUDSTEGNING			
ROMNESVEGEN VA-ANLEGG NY VEG NORMALPROFIL						Tegn. EA	Ans.: PV	Kont.: PV	
						Målestokk:	Haydesystem:	Dato:	
						1:20(A1)	NN2000	17.02.2022	
						Prosjektnr.	Tegn.nr	Rev.	
						20121	F1.01		
VA CONSULT AS Tlf: 479 23 606 www.vaconsult.no									