


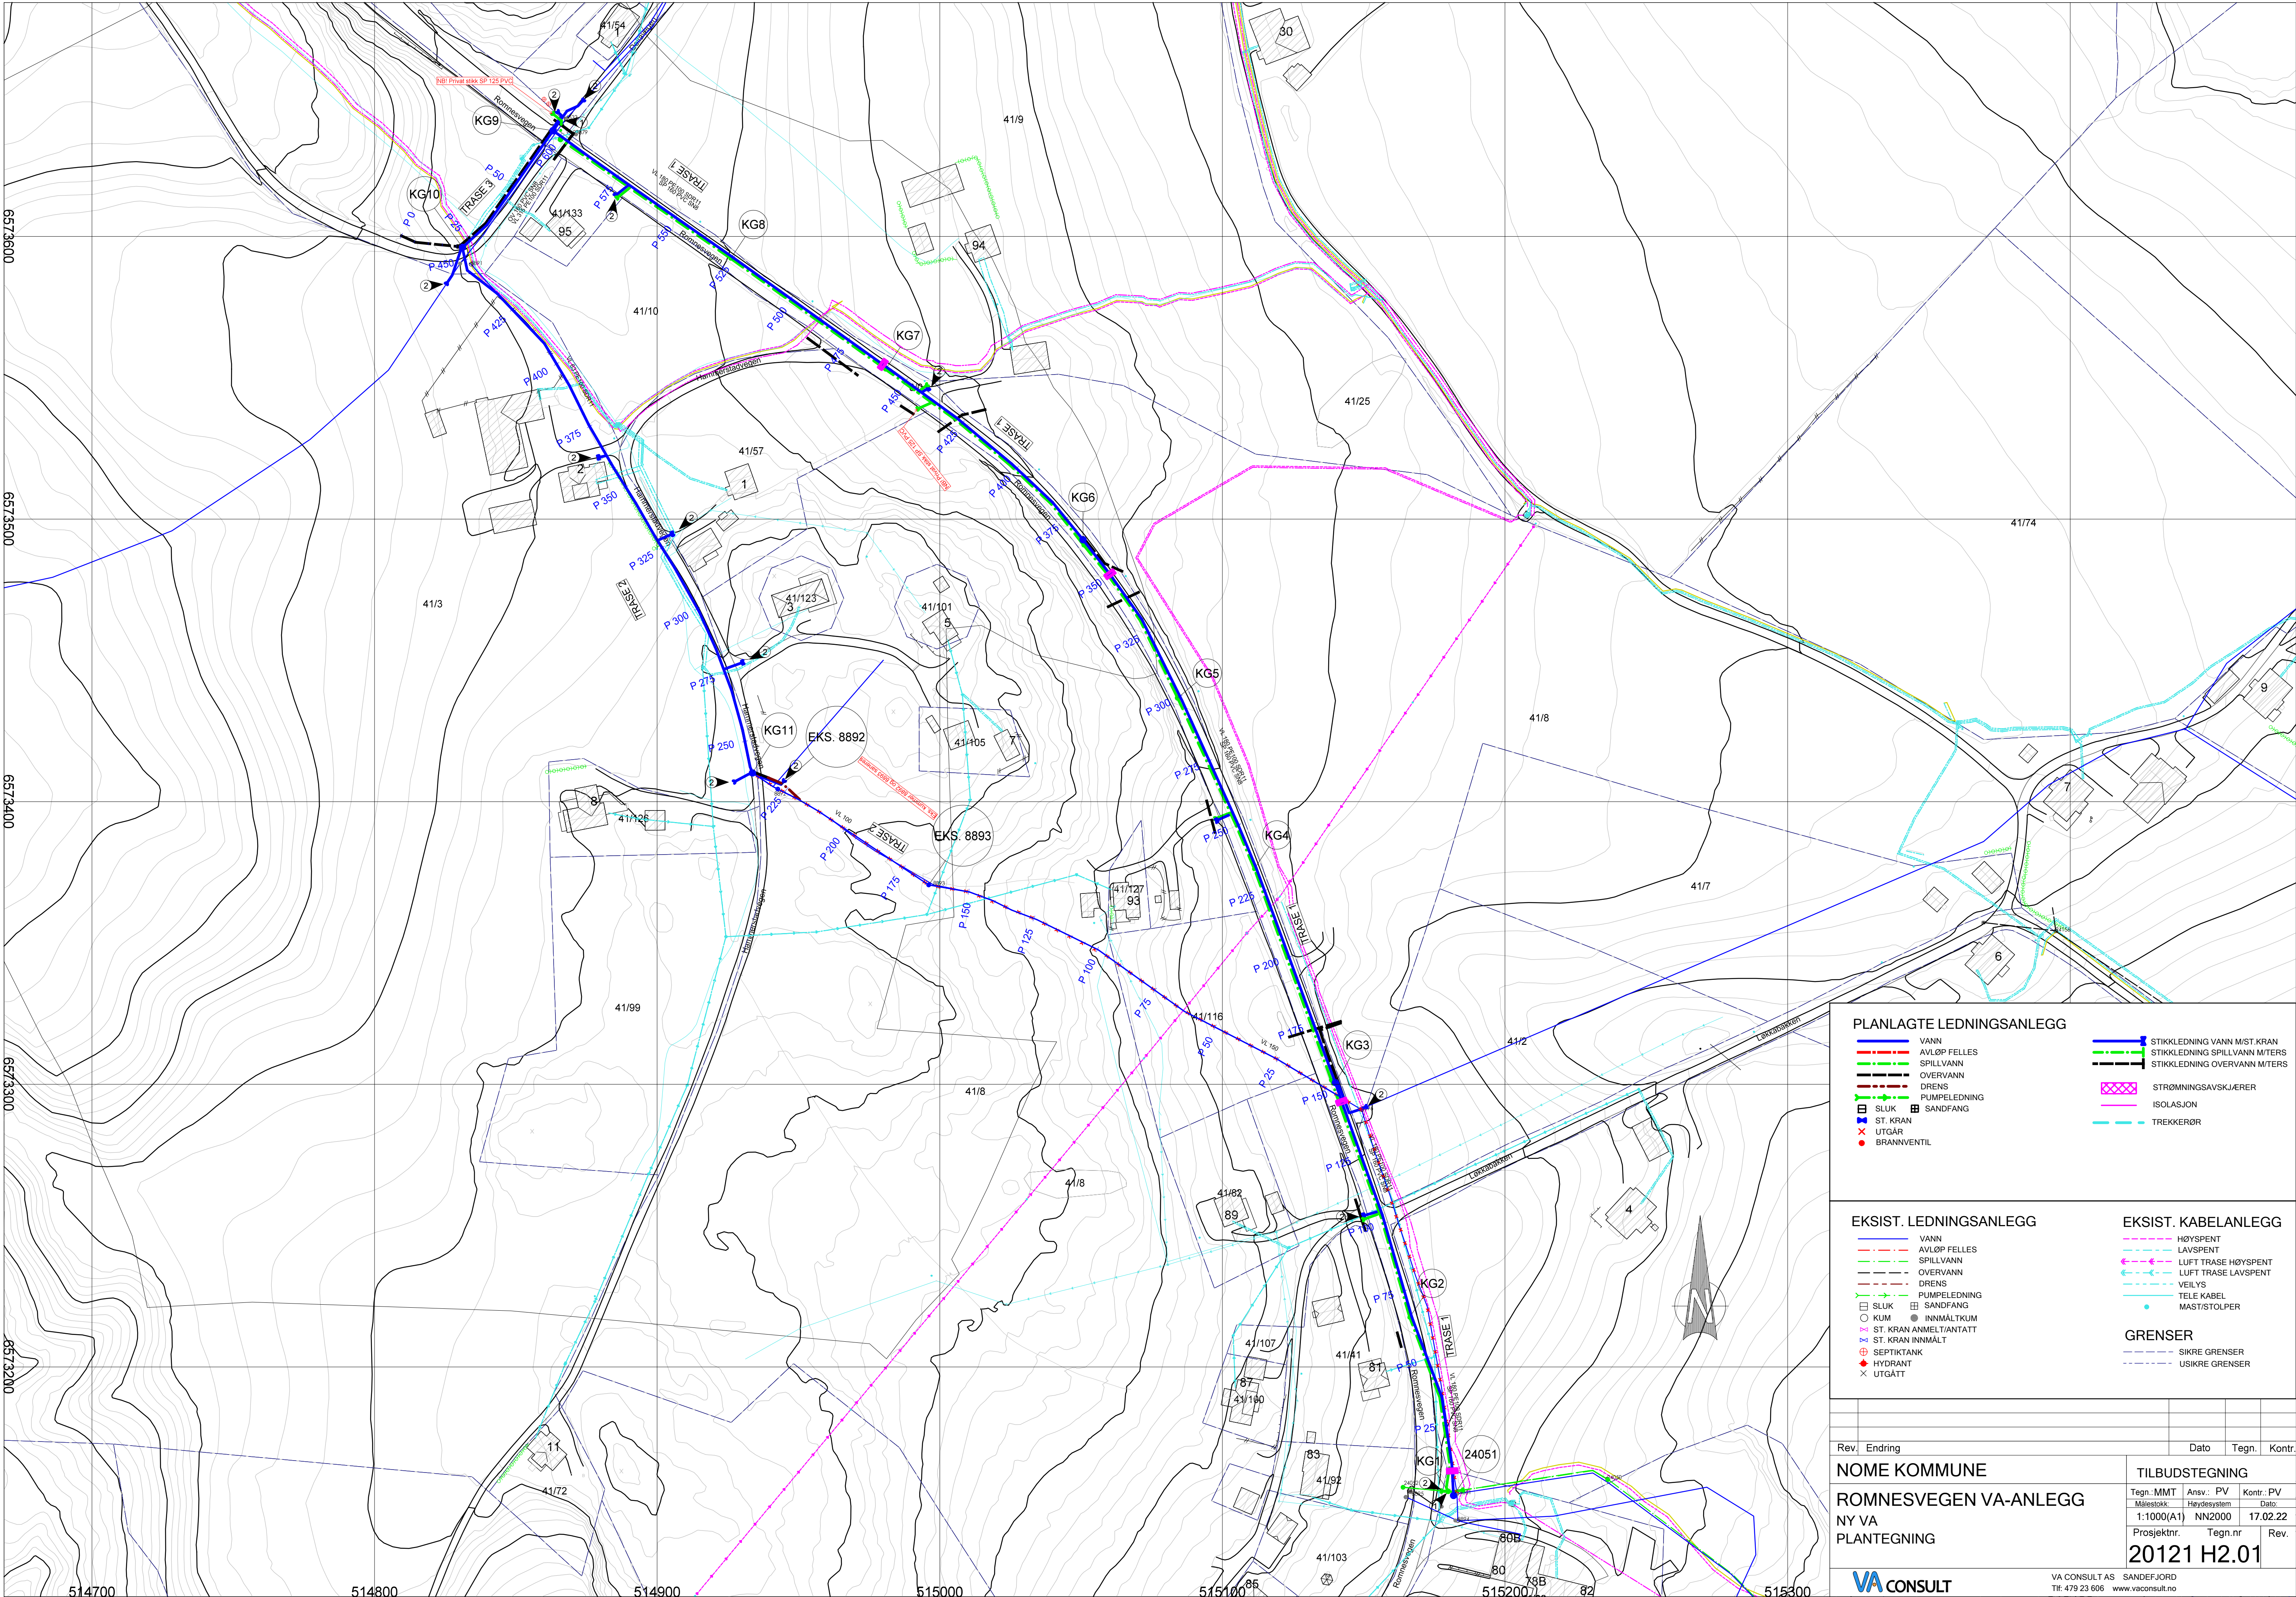

**PLANLAGTE LEDNINGSANLEGG**

VANN

AVLØP FELLES

SPILLVANN

OVERVANN

DRENS

PUMPELEDNING

SLUK

ST. KRAN

UTGÅR

BRANNVENTIL

STIKKLEDNING VANN M.IST. KRAN

STIKKLEDNING SPILLVANN M.ISTERS

STIKKLEDNING OVERVANN M.ISTERS

STRØMNINGSAVSKJERER

ISOLASJON

TREKKERØR

**EKSIST. LEDNINGSANLEGG**

VANN

AVLØP FELLES

SPILLVANN

OVERVANN

DRENS

PUMPELEDNING

SLUK

ST. KRAN

ST. KRAN INNMØLT/ANTATT

ST. KRAN INNMØLT

SEPTIKTANK

HYDRANT

UTGÅTT

STIKKLEDNING VANN M.IST. KRAN

STIKKLEDNING SPILLVANN M.ISTERS

STIKKLEDNING OVERVANN M.ISTERS

STRØMNINGSAVSKJERER

ISOLASJON

TREKKERØR

**EKSIST. KABELANLEGG**

HØYSPENT

LAVSPENT

LUFT TRASE HØYSPENT

LUFT TRASE LAVSPENT

VEILYS

TELE KABEL

MAST/STOLPER

**GRENSER**

SIKRE GRENSER

USIKRE GRENSER

|                                                              |         |                       |                     |                |
|--------------------------------------------------------------|---------|-----------------------|---------------------|----------------|
| Rev.                                                         | Endring | Dato                  | Tegn.               | Kontr.         |
| NOME KOMMUNE                                                 |         |                       |                     |                |
| ROMNESVEGEN VA-ANLEGG                                        |         |                       | TILBUDSTEGNING      |                |
| NY VA                                                        |         | Tegn.: MMT            | Ansv.: PV           | Kontr.: PV     |
| PLANTEGNING                                                  |         | Målestokk: 1:1000(A1) | Haydesystem: NN2000 | Dato: 17.02.22 |
|                                                              |         | Prosjektnr.           | Tegn.nr.            | Rev.           |
|                                                              |         | 20121 H2.01           |                     |                |
| VA CONSULT AS SANDEFJORD<br>Tlf: 479 23 606 www.vaconsult.no |         |                       |                     |                |