


"X:\nor\opprodrag\Kristiansand\5210252102430\BIM\Midrett\Arkiv\LAY - Oversiktsplan.dwg - Mikla - Plottet: 2022-03-17, 08:51 - LAYOUT = O100 - XREF = Terenngrunnlag - ftk, Innmåling Ksand stadion kgb"

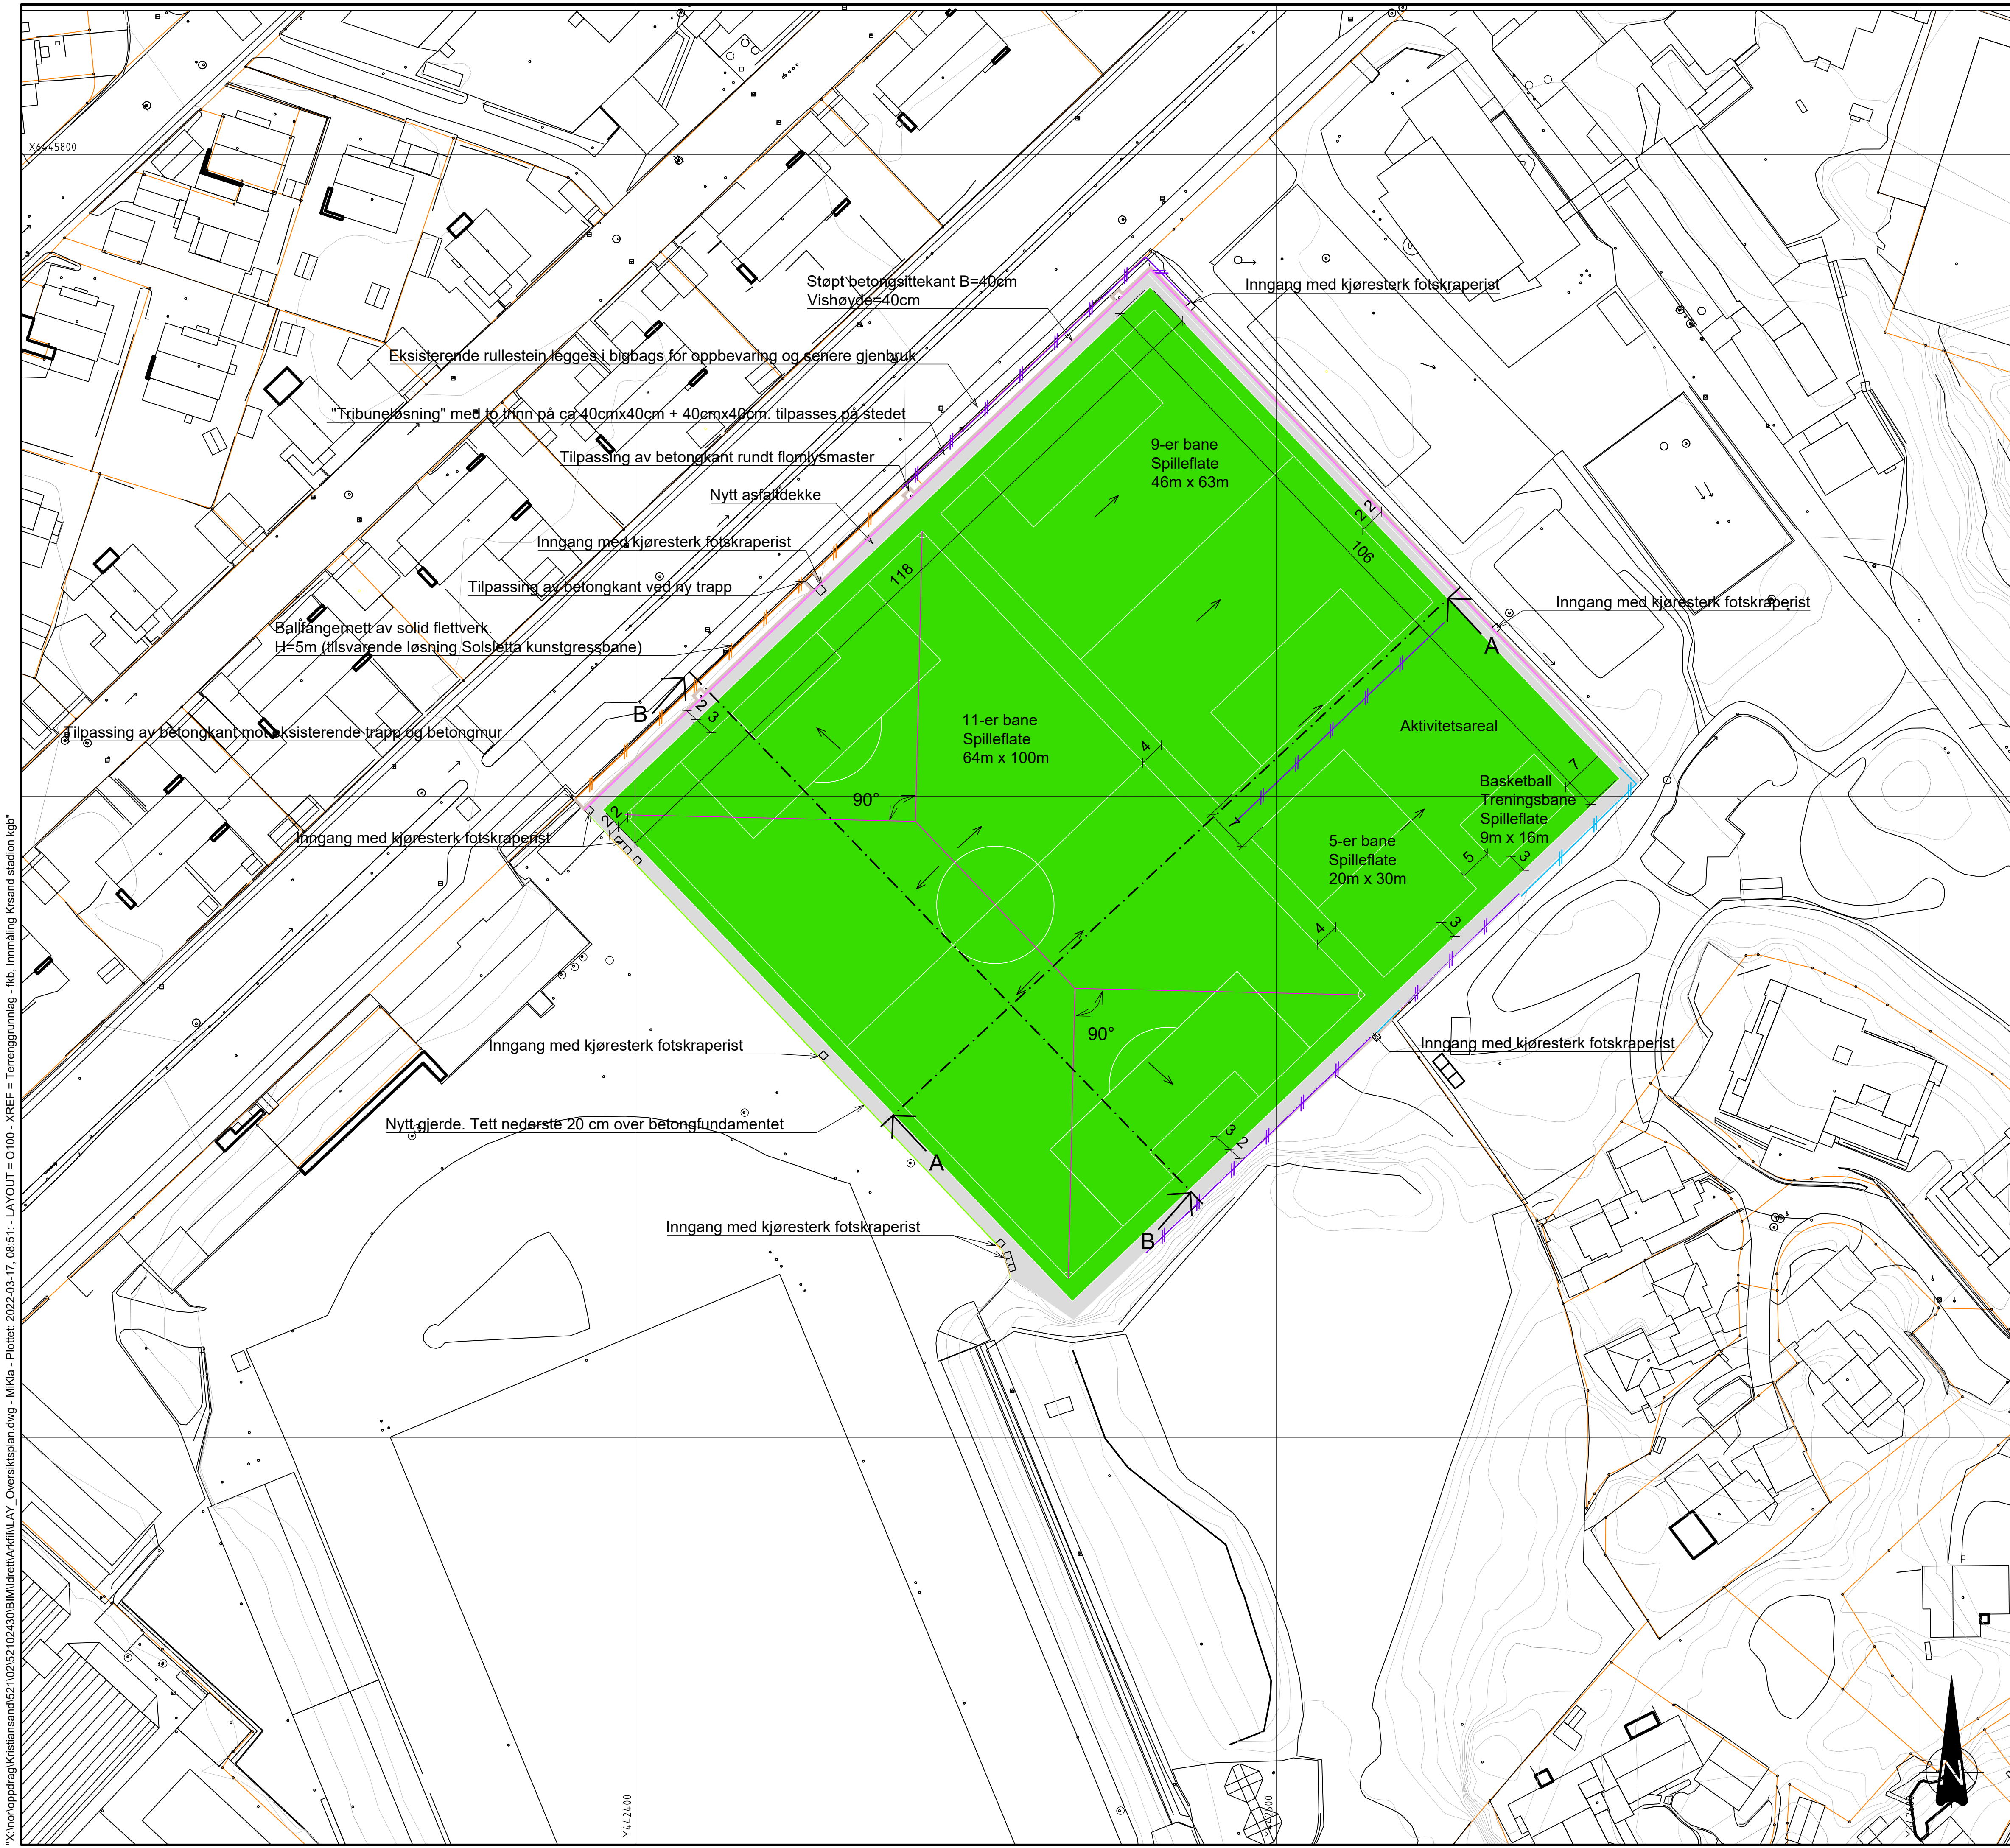

FORKLARINGER

- Kunstgressbane
- Asfalt
- Ballfangernett, h=5m, todelt, nylon og flettverk
- Ballfangernett, h=5m, komplett i flettverk
- Flettverksgjerde, h=1m
- Betongkant mot kunstgressbane
- Aco drain dreneringsrenne
- Innmålt Flombelysning
- Gjerde

ANVISNINGER

- Baneoppmerking iht. Kulturdepartementst Kunstgressboka og Målbok for idrettsanlegg, aktuelle utgaver.
- Krav til lagene beskrevet i oppbygningsdetaljet er ikke utfyllende beskrevet. Ref. til poster i beskrivelsen.

Tegningsnummer	O100	Revisjon	F01
----------------	------	----------	-----

Oppbygning kunstgressbane

M = 1:10

Oppbygning asfalt sikkerhetssone

M = 1:10

2022-03-18

F01	2022-03-18	Tilbudstegning	MarFre	EIDNY	Mikla
Rev.	Dato	Beskrivelse	Utarbeidet	Fagkontroll	Godkjent


Dette dokumentet er utarbeidet av Norconsult AS som del av det oppdraget som fremgår nedenfor. Opphavsretten tilhører Norconsult AS. Dokumentet må bare benyttes til det formål som oppdragsavtalen beskriver, og må ikke kopieres eller gjøres tilgjengelig på annen måte eller i større utstrekning enn formålet tilsier.

KRISTIANSAND KOMMUNE		Målestokk (gjelder A1)	1:500
----------------------	--	------------------------	-------

Kristiansand Stadion kunstgressbaner

Oversiktsplan

Norconsult	Oppdragsnummer	52102430	Tegningsnummer	O100	Revisjon	F01
------------	----------------	----------	----------------	------	----------	-----

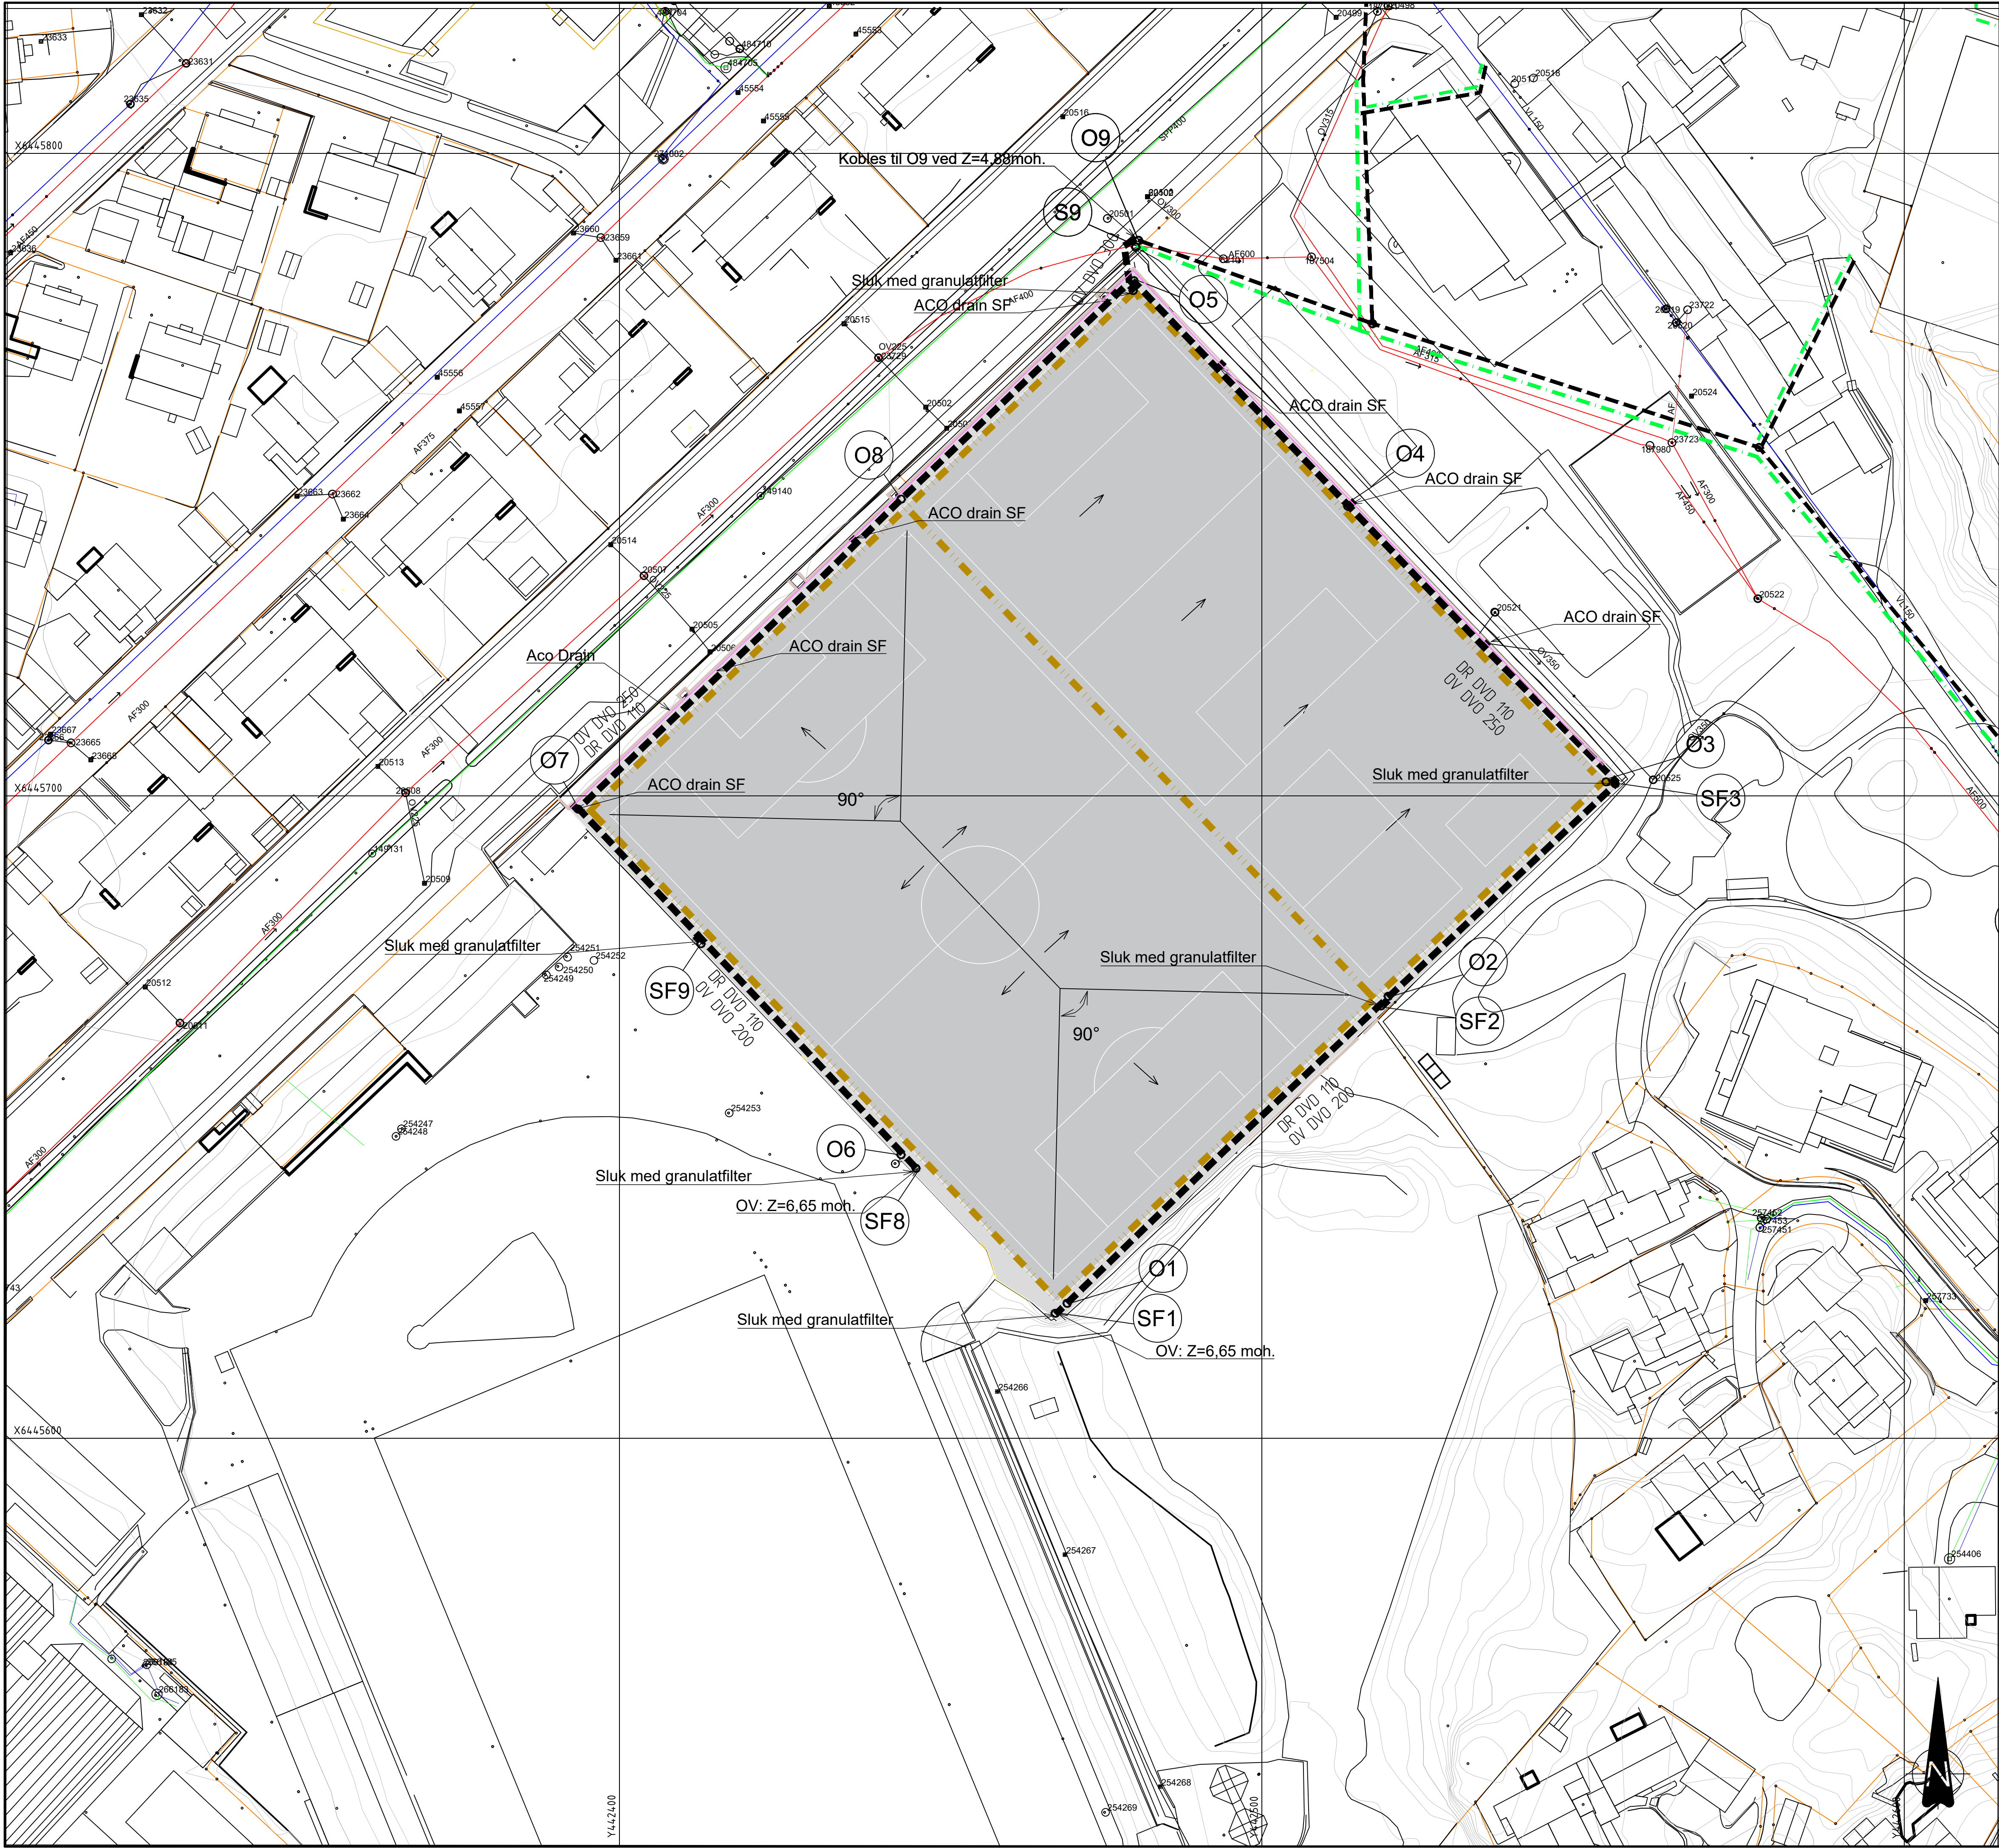

FORKLARINGER

Prosjekt

Prosjektert

Eksisterende

Overvannsledning

Drensledning

Betongkant mot kunstgressbane

Aco drain dreneringsrenne

Kum

Fellesledning, avløp

Spillvannsledning

- ANVISNINGER
1.

Det skal etableres nytt drens og overvannssystem som kobles til planlagt hovedledning ved Wilds Minne skole.
2.

Overvannsledning og drensledning har et jevnt fall på 7,5‰
3.

SF1 og SF 8 har utløp på Z=6,65 moh.
4.

Det monteres granulaterfilter i sluk
5.

Overvannsledning OV300 kobles til Ø9 ved høyde 4,88moh.

Tegningsnummer	Revisjon
O101	F01

- HENVISNINGER
1.

Kristiansand kommunes VA-norm gjelder for utførelse av ledningsanlegg, kummer og tilkoblinger.
2.

O102: Oversiktsplan - VA Profiltegning

F01

2022-03-18

Tilbudstegning

MarFre

ArMik

ArMik

Rev.

Dato

Beskrivelse

Utarbeidet

Fagkontroll

Godkjent

Dette dokumentet er utarbeidet av Norconsult AS som del av det oppdraget som fremgår nedenfor. Opphavsretten tilhører Norconsult AS. Dokumentet må bare benyttes til det formål som oppdragsavtalen beskriver, og må ikke kopieres eller gjøres tilgjengelig på annen måte eller i større utstrekning enn formålet tilsier.

KRISTIANSAND KOMMUNE

Målestokk (gjelder A1)

1:500

Kristiansand Stadion kunstgressbaner

Oversiktsplan - VA

Norconsult

Oppdragsnummer


52102430

Tegningsnummer


O101

Revisjon

F01

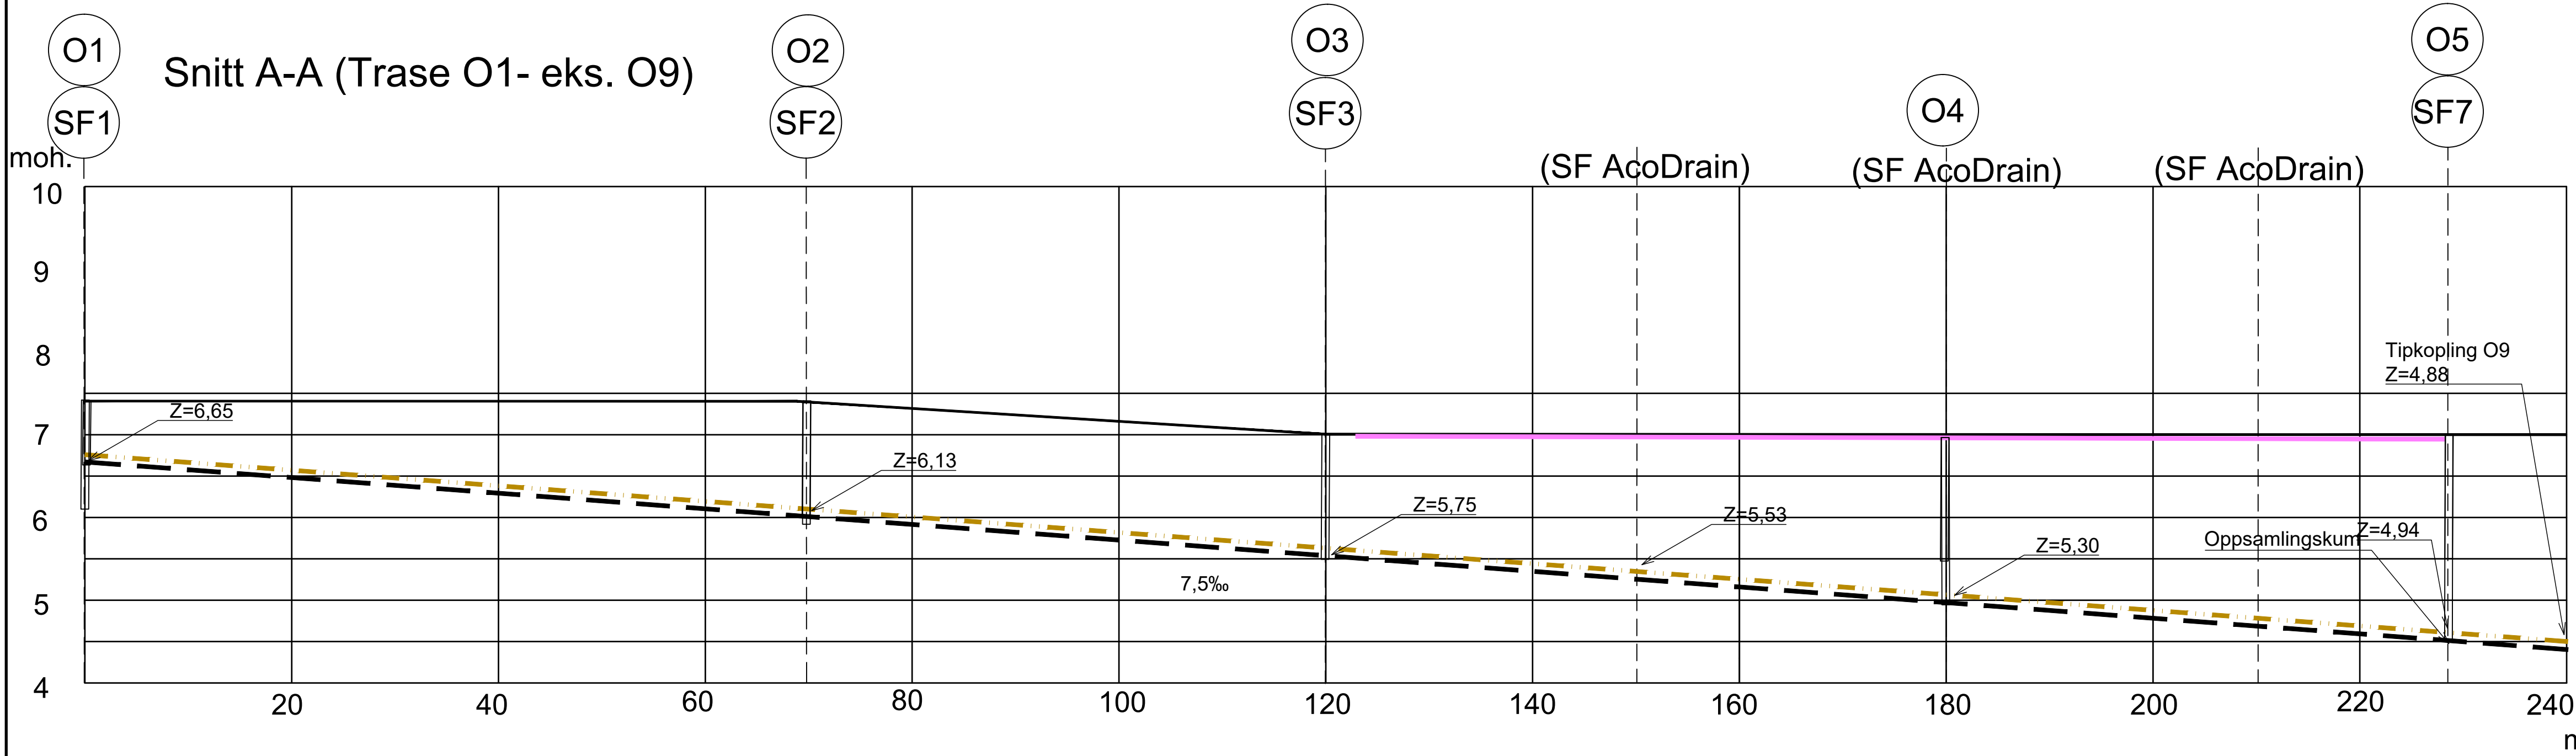


FORKLARINGER

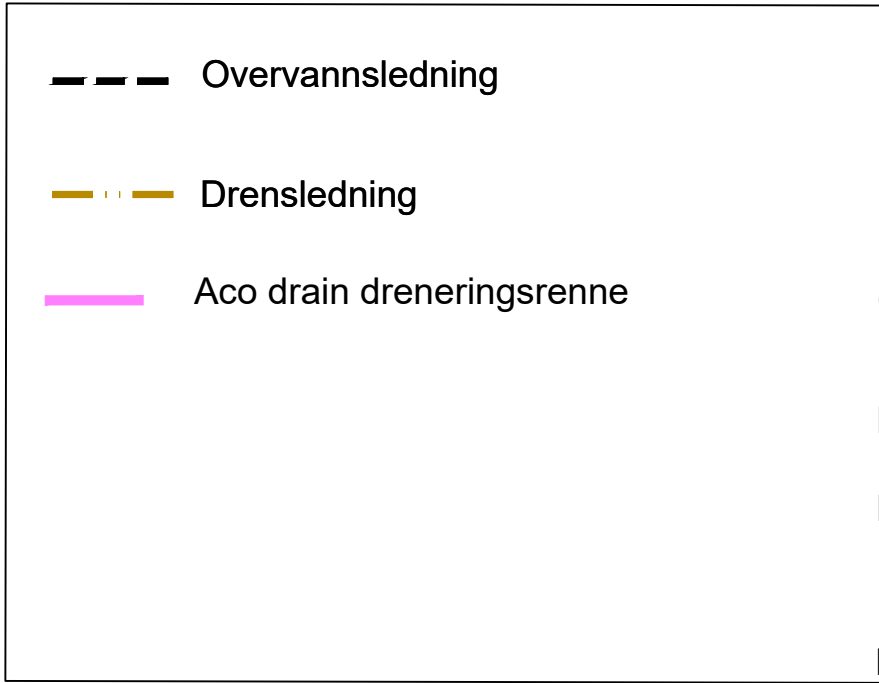

ANVISNINGER


- Kunstgressbanen bygges iht. kunstgressboka fra kulturdepartementet.
- Grensesnitt mellom idrettsenhetens ansvarsområde og Wilds Minne skole er uavklart.
- Byggherren vil at det eksisterende dreng og overvannssystemet fjernes
- Det skal etableres nytt dreng og overvannssystem som kobles til planlagt hovedledning ved Wilds Minne skole.
- Overvannsledning og drensledning har et jevnt fall på 7,5‰
- Høydeangivning OV og DR: Bunn innvendig rør.

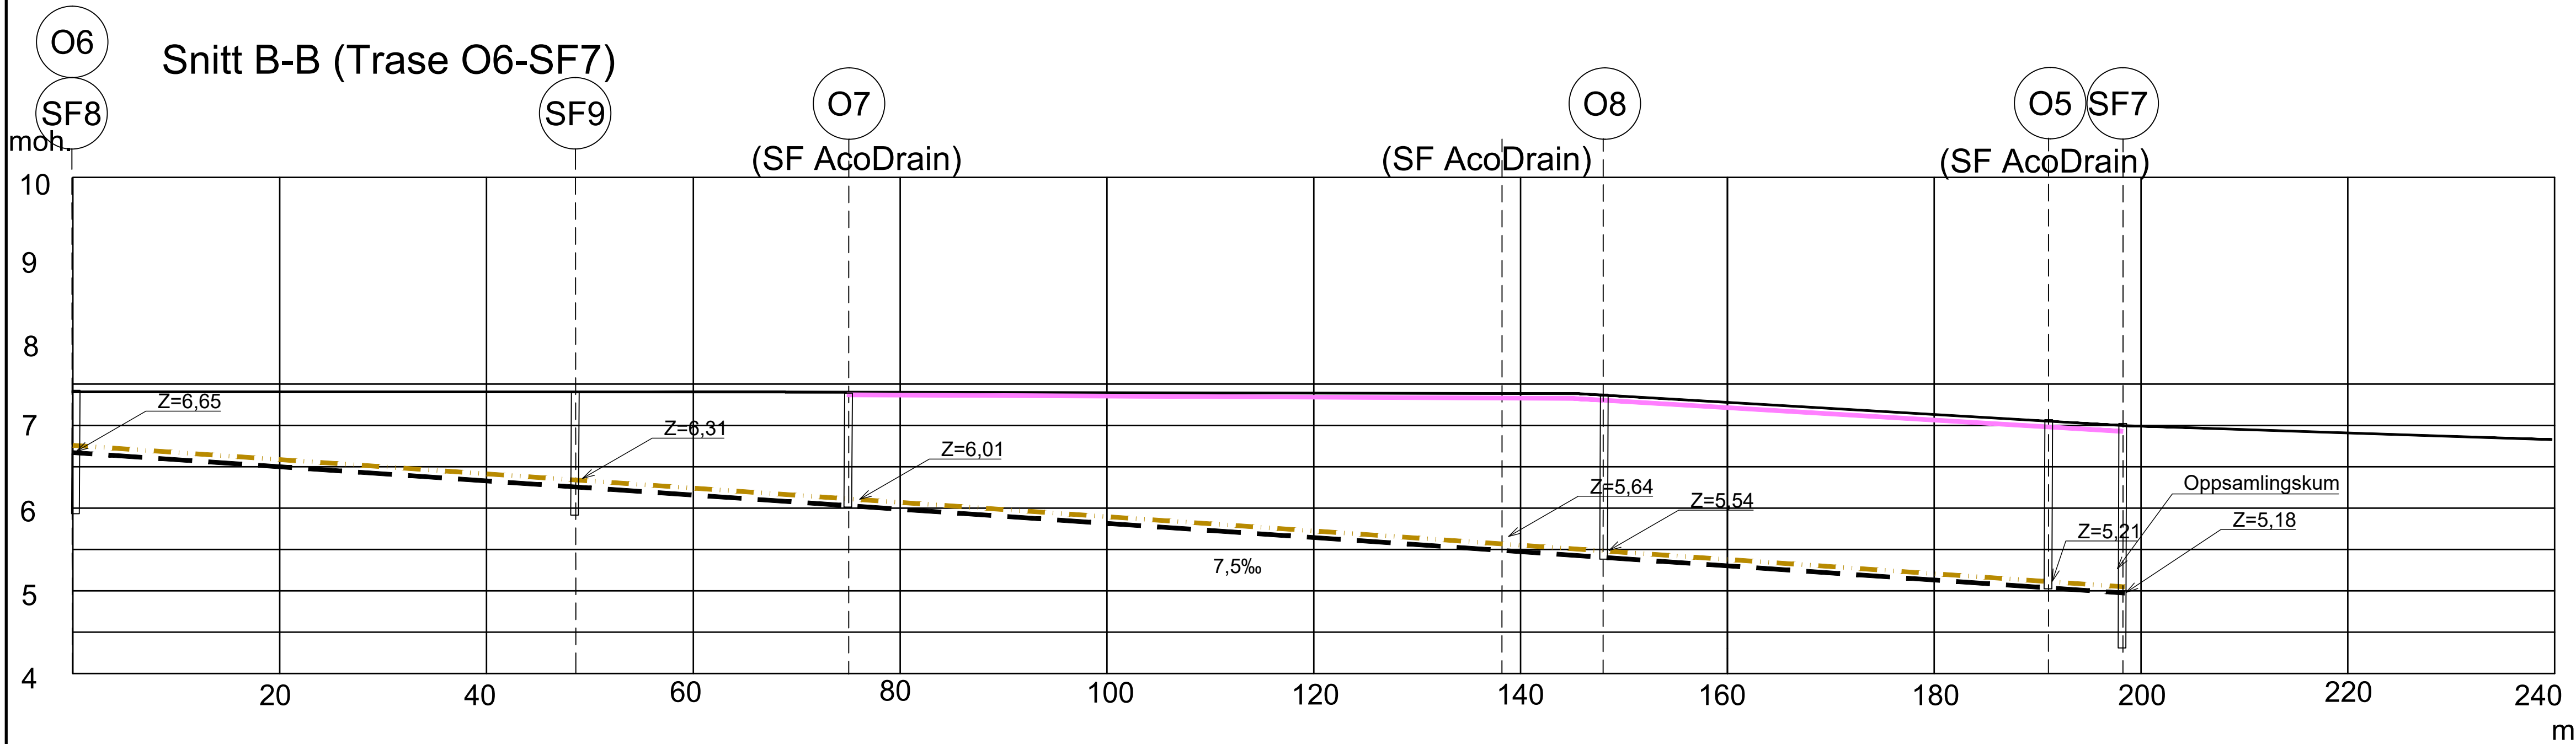

Tegningsnummer	Revisjon
O102	F01

HENVISNINGER

- Kristiansand kommunes VA-norm gjelder for utførelse av ledningsanlegg, kummer og tilkoblinger.
- O100: Oversiktsplan
- O101: Oversiktsplan - VA

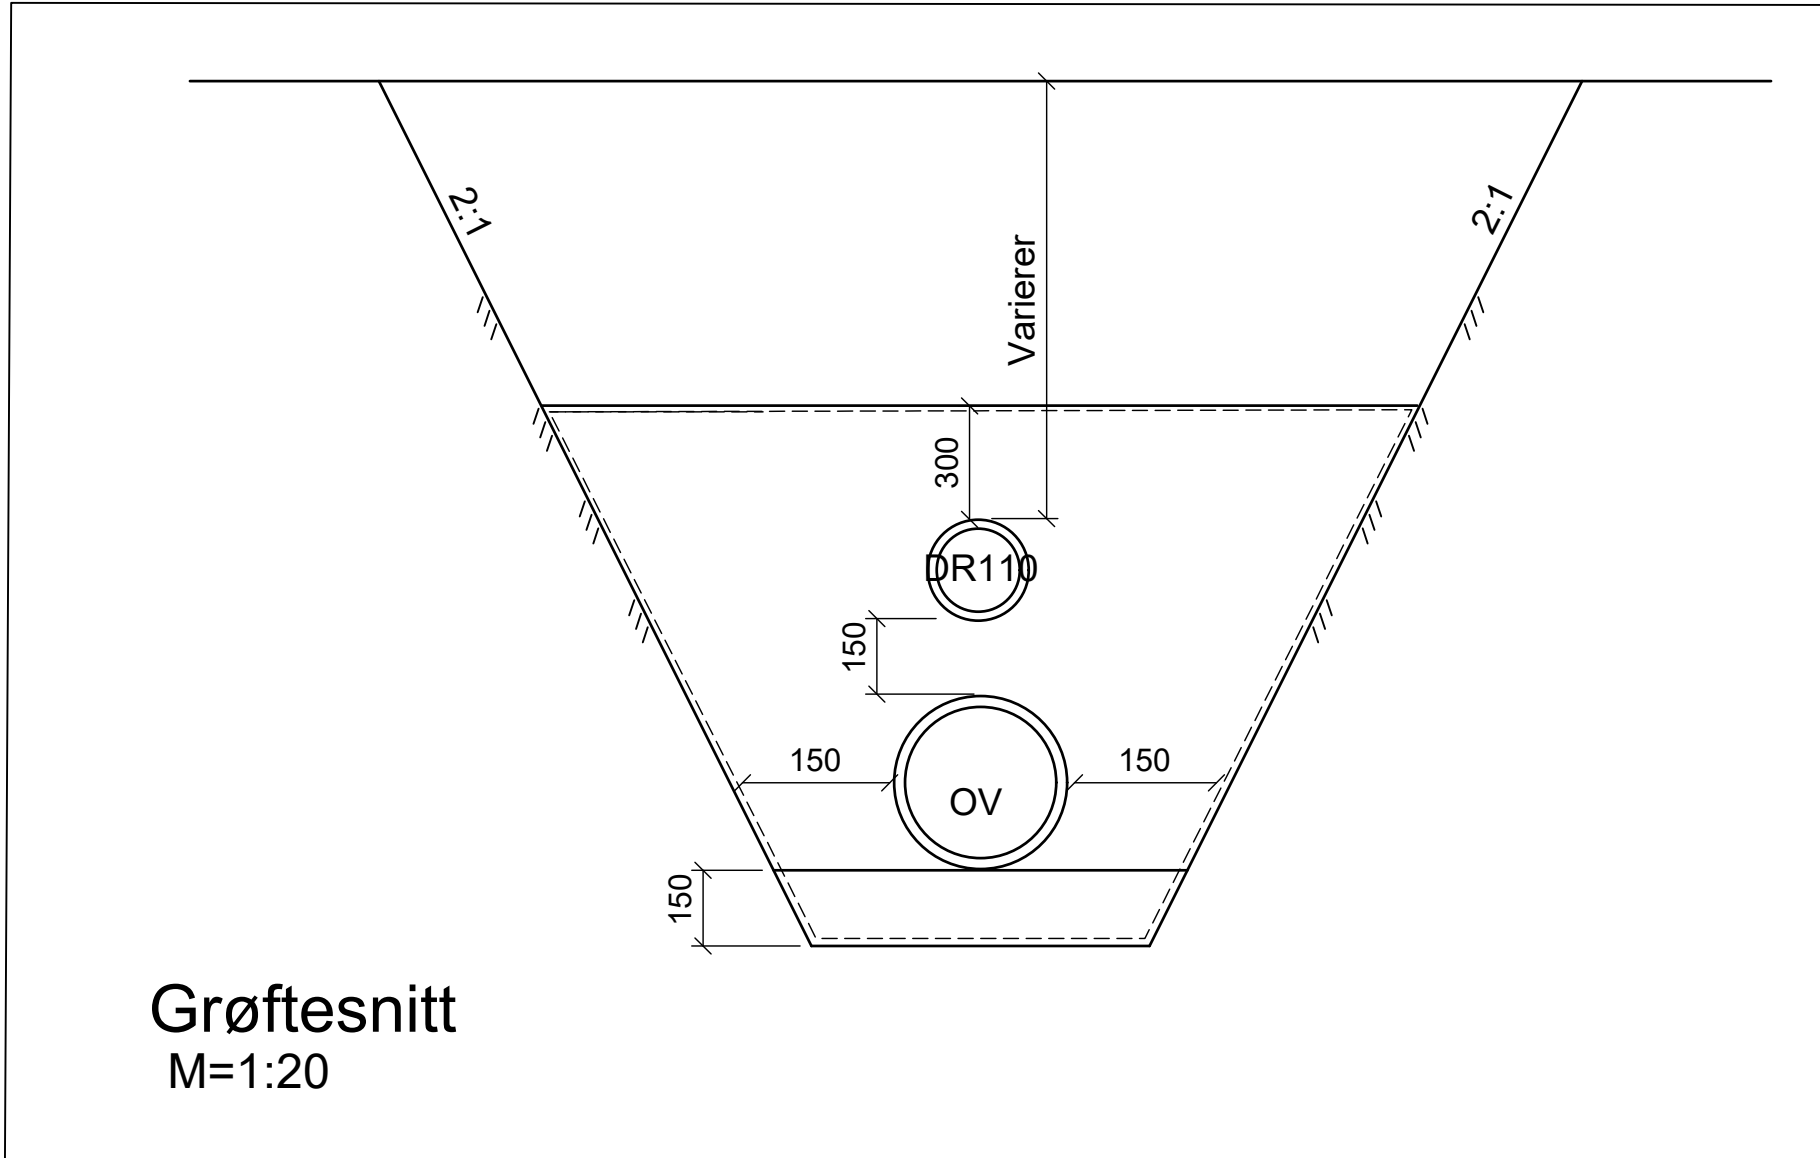

F01	2022-03-18	For anskaffelse	MarFre	ArMik	MiKla
Rev.	Dato	Beskrivelse	Utarbeidet	Fagkontroll	Godkjent


Dette dokumentet er utarbeidet av Norconsult AS som del av det oppdraget som fremgår nedenfor. Opphavsretten tilhører Norconsult AS. Dokumentet må bare benyttes til det formål som oppdragsavtalen beskriver, og må ikke kopieres eller gjøres tilgjengelig på annen måte eller i større utstrekning enn formålet tilsier.

KRISTIANSAND KOMMUNE	Målestokk (gjelder A1)
	1:400


Kristiansand Stadion kunstgressbaner
Oversiktsplan - VA
Profiltegning

Norconsult	Oppdragsnummer	Tegningsnummer	Revisjon
	52102430	O102	F01

Snitt A-A

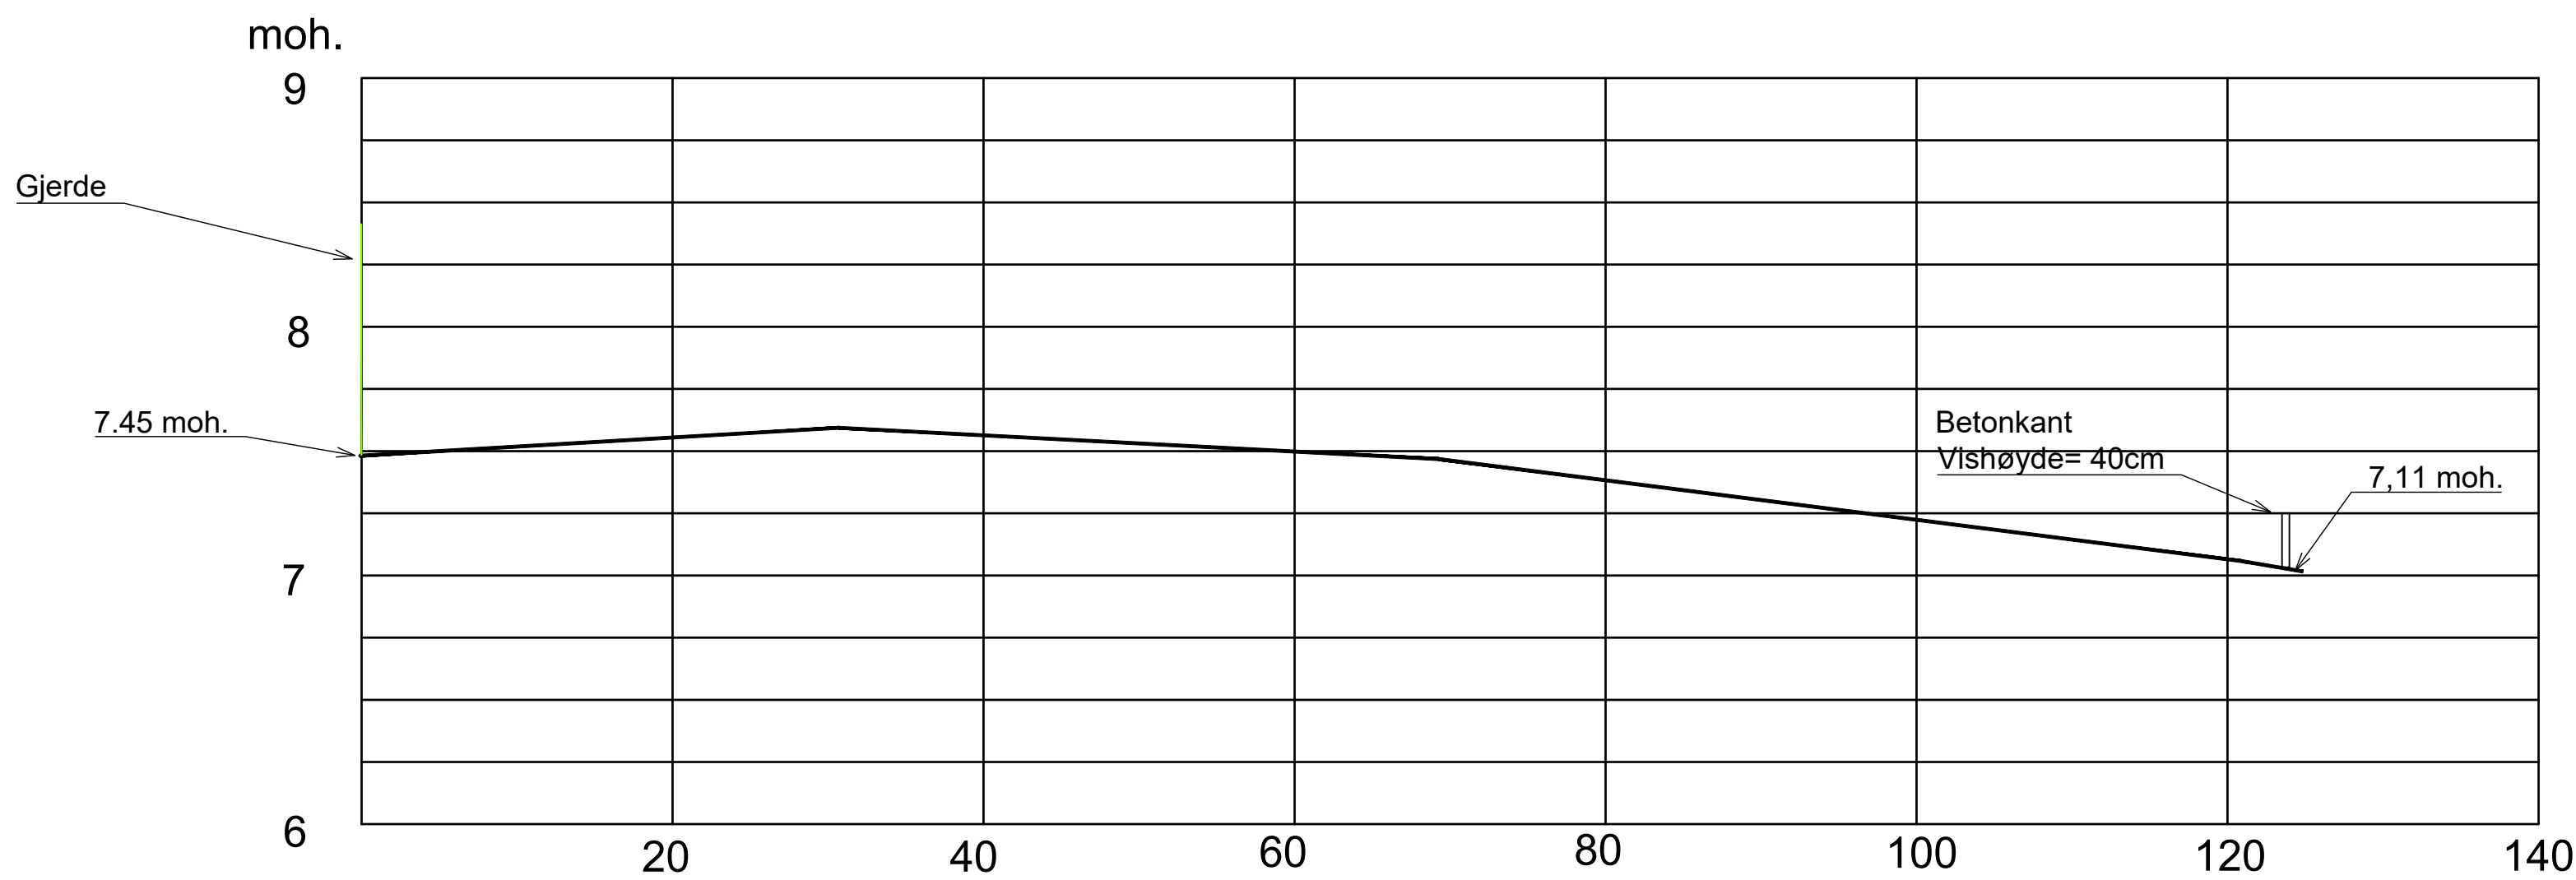

Snitt B-B

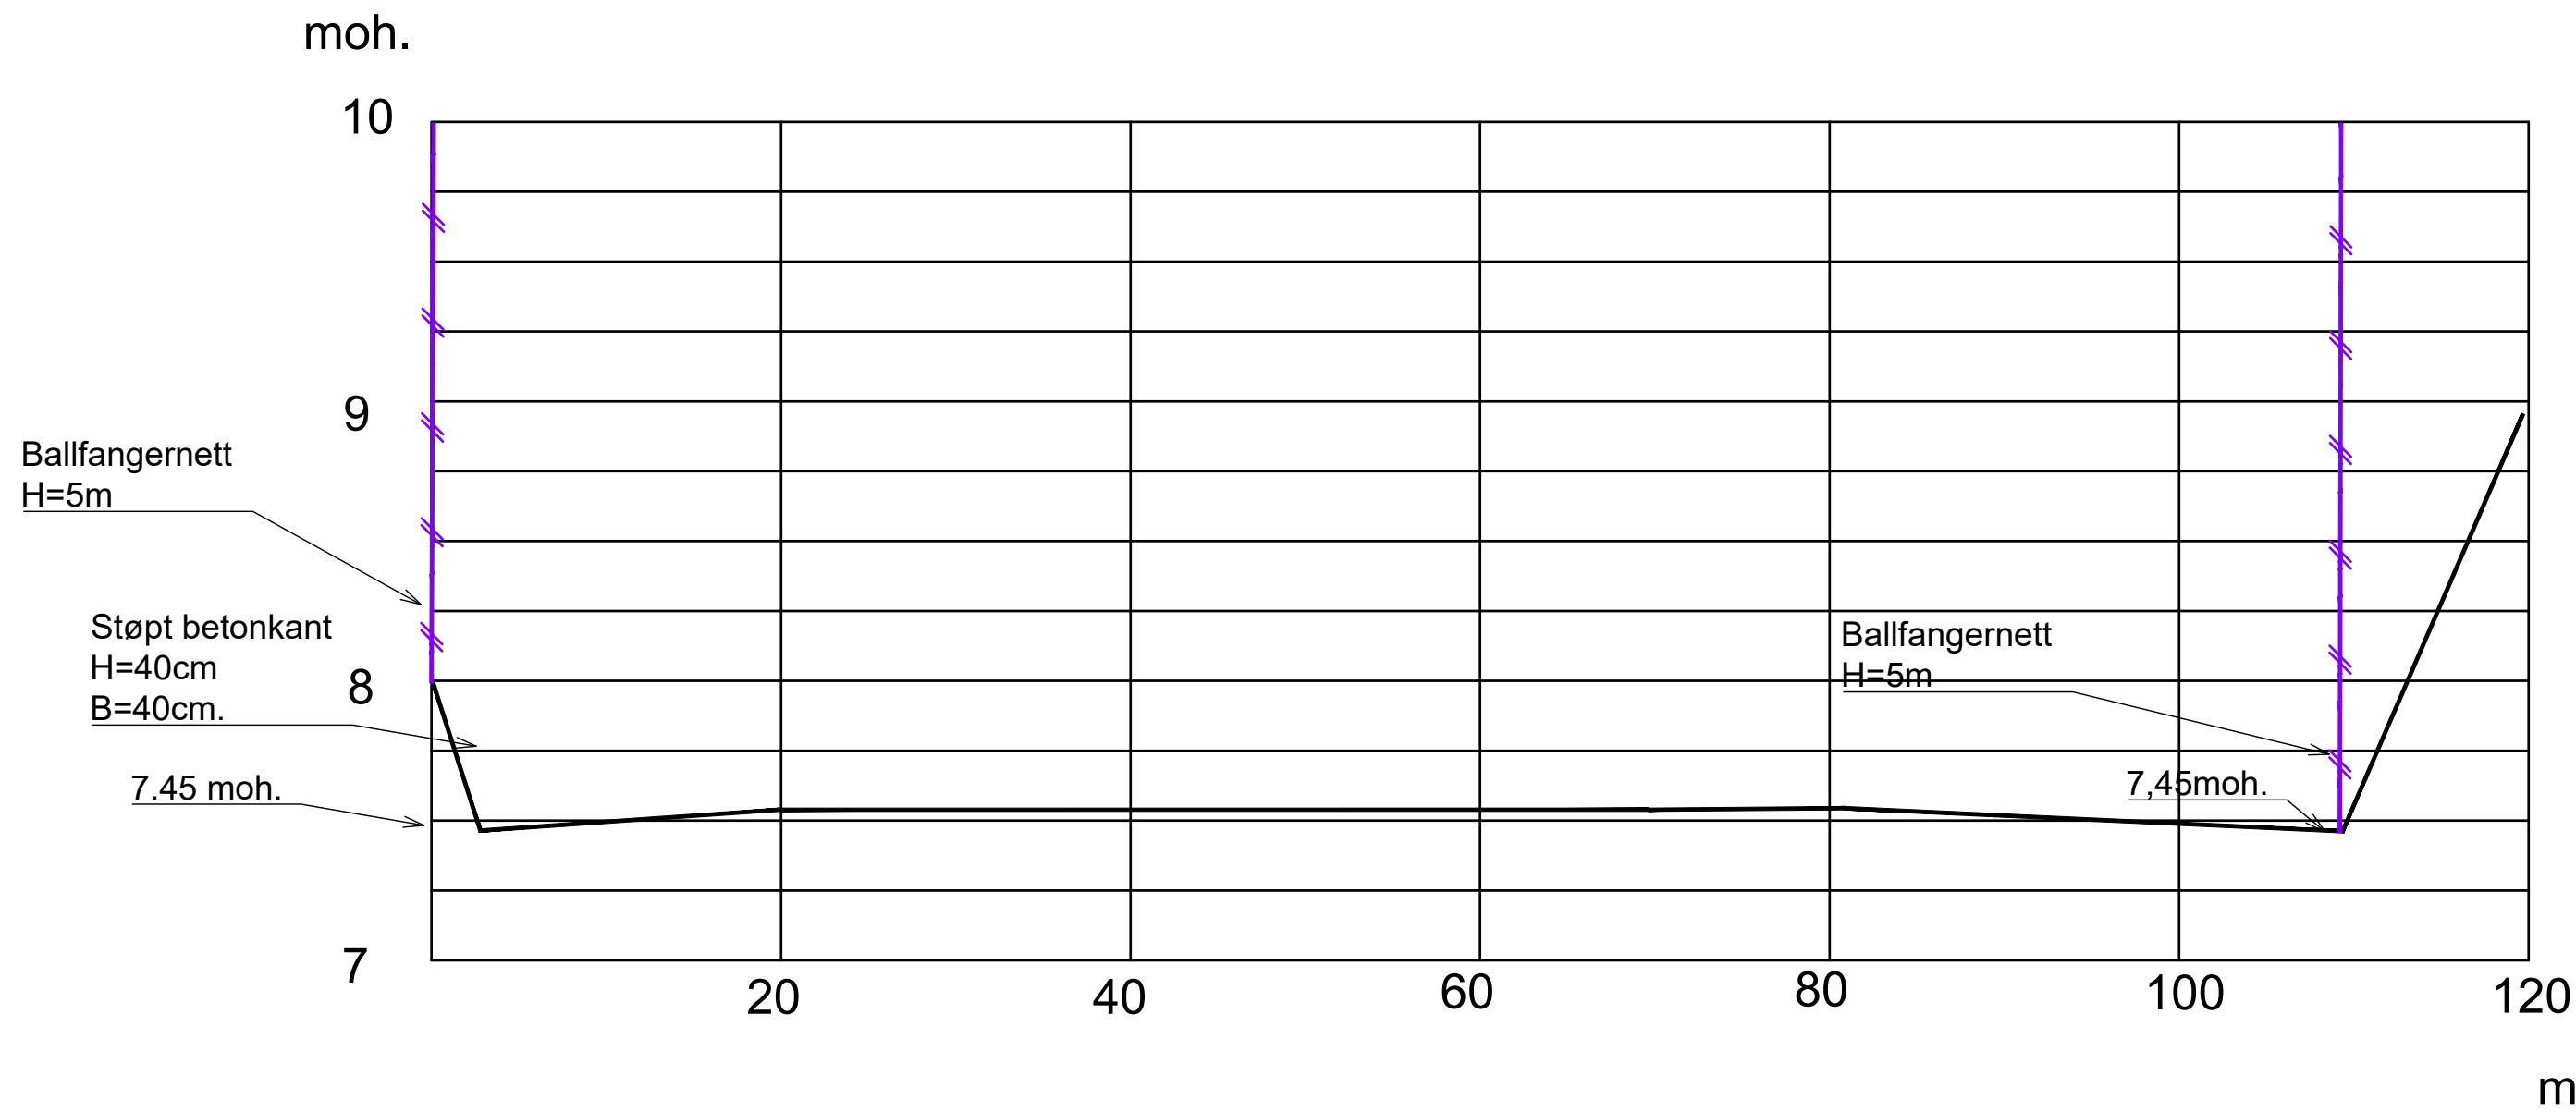

FORKLARINGER

TEGNFORKLARING

- Gjerde
- Ballfangernett
- Betongkant mot kunstgressbane

ANVISNINGER

- Kunstgressbanen bygges iht. kunstgressboka fra kulturdepartementet.
- Grensesnitt mellom idrettsenheten ansvarsområde og Wilds Minne skole er uavklart.
- Byggherren vil at det eksisterende drems og overvannsystemet fjernes
- Det skal etableres nytt drems og overvannsystem som kobles til planlagt hovedledning ved Wilds Minne skole.
- Overvannsledning og dremsledning har et jevnt fall på 7,5‰

Tegningsnummer	Revisjon
O103	F01

HENVISNINGER

- Kristiansand kommunes VA-norm gjelder for utførelse av ledningsanlegg, kummer og tilkoblinger.
- O100: Oversiktsplan
- O101: Oversiktsplan - VA

F01	2022-03-18	Tilbudstegning	MarFre	EIDNY	MiKla
Rev.	Dato	Beskrivelse	Utarbeidet	Fagkontroll	Godkjent

Dette dokumentet er utarbeidet av Norconsult AS som del av det oppdraget som fremgår nedenfor. Opphavsretten tilhører Norconsult AS. Dokumentet må bare benyttes til det formål som oppdragsavtalen beskriver, og må ikke kopieres eller gjøres tilgjengelig på annen måte eller i større utstrekning enn formålet tilsier.


KRISTIANSAND KOMMUNE

Målestokk (gjelder A1)
1:400


Kristiansand Stadion kunstgressbaner
Oversiktsplan
Snitt A-A og B-B

Norconsult	Oppdragsnummer	Tegningsnummer	Revisjon
	52102430	O103	F01

"X:\nor\opprodrag\Kristiansand\52102430\BIM\Midret\A4\KILAY_Oversiktsplan.dwg - Mikla - Plottet: 2022-03-17, 09:00:37 - LAYOUT = O104 - XREF = Terrenggumlag - f.b. Innmaling Krsand stadion lgb"

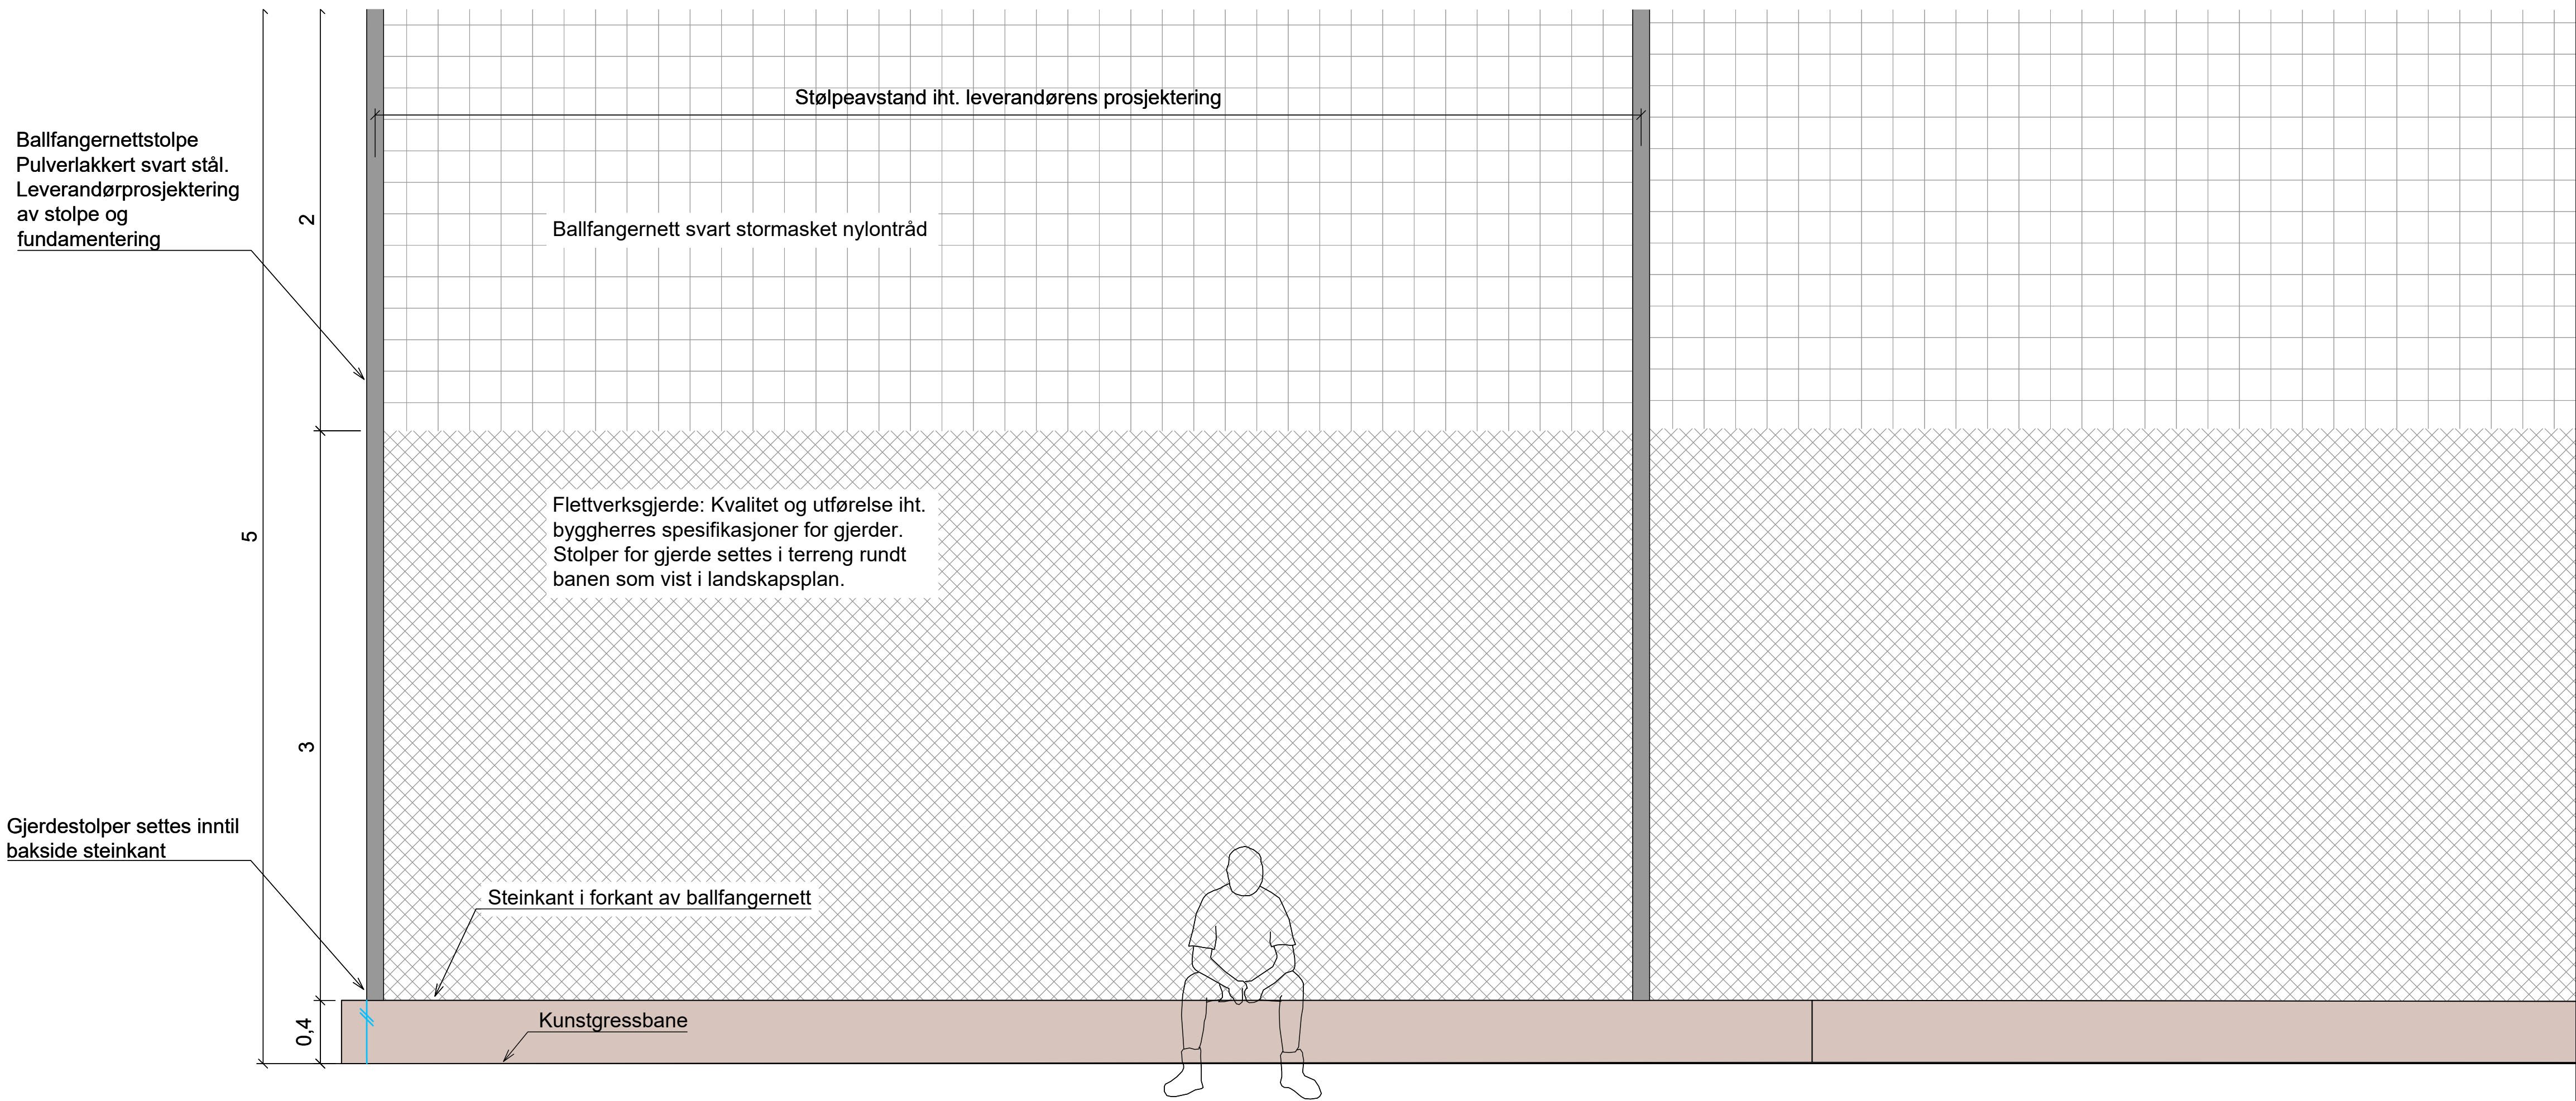


BALLFANGERNETT VED SITTEKANT
DETALJSNITT
M=1:20

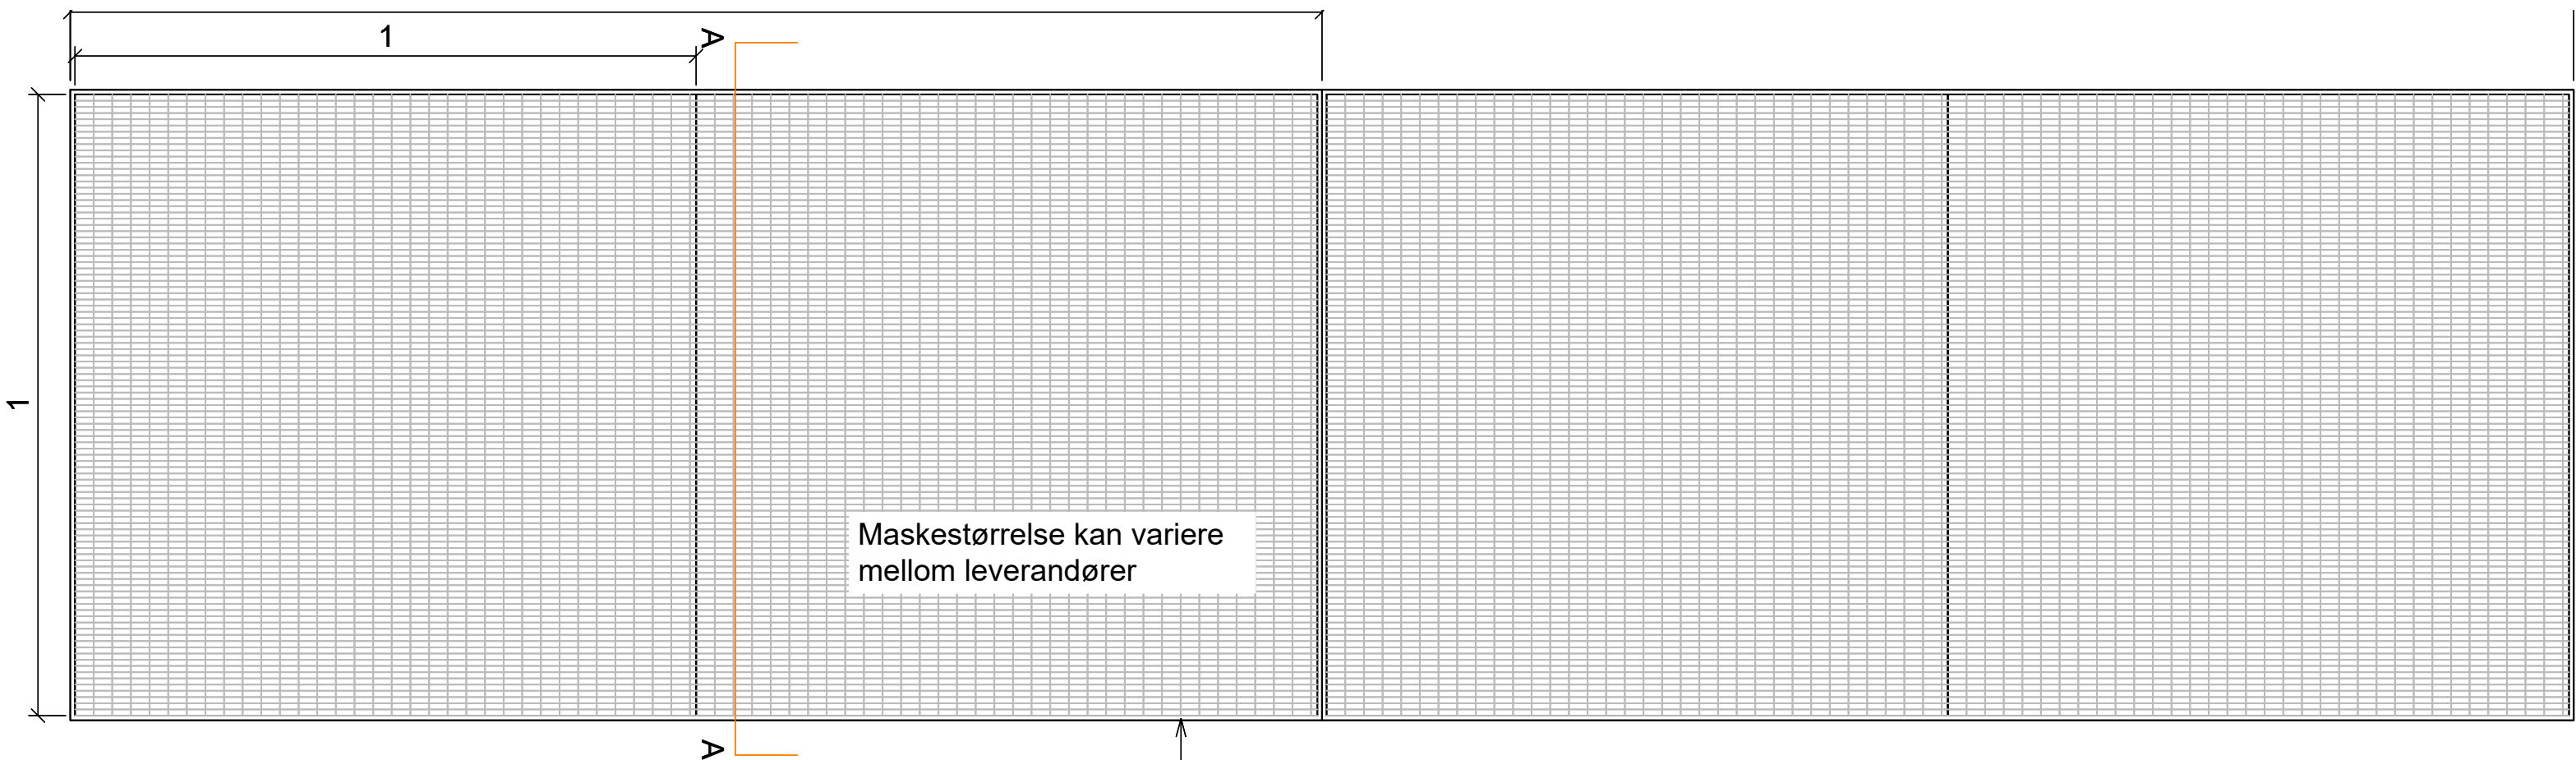

FOTSKRAPERRIST VED INNGANG
PLAN
M=1:10

Betongkum Ulefos eller tilsvarende
Hver lukkede kum skal ha utsparing for granulatsil
Kjøresterk rist i portåpning

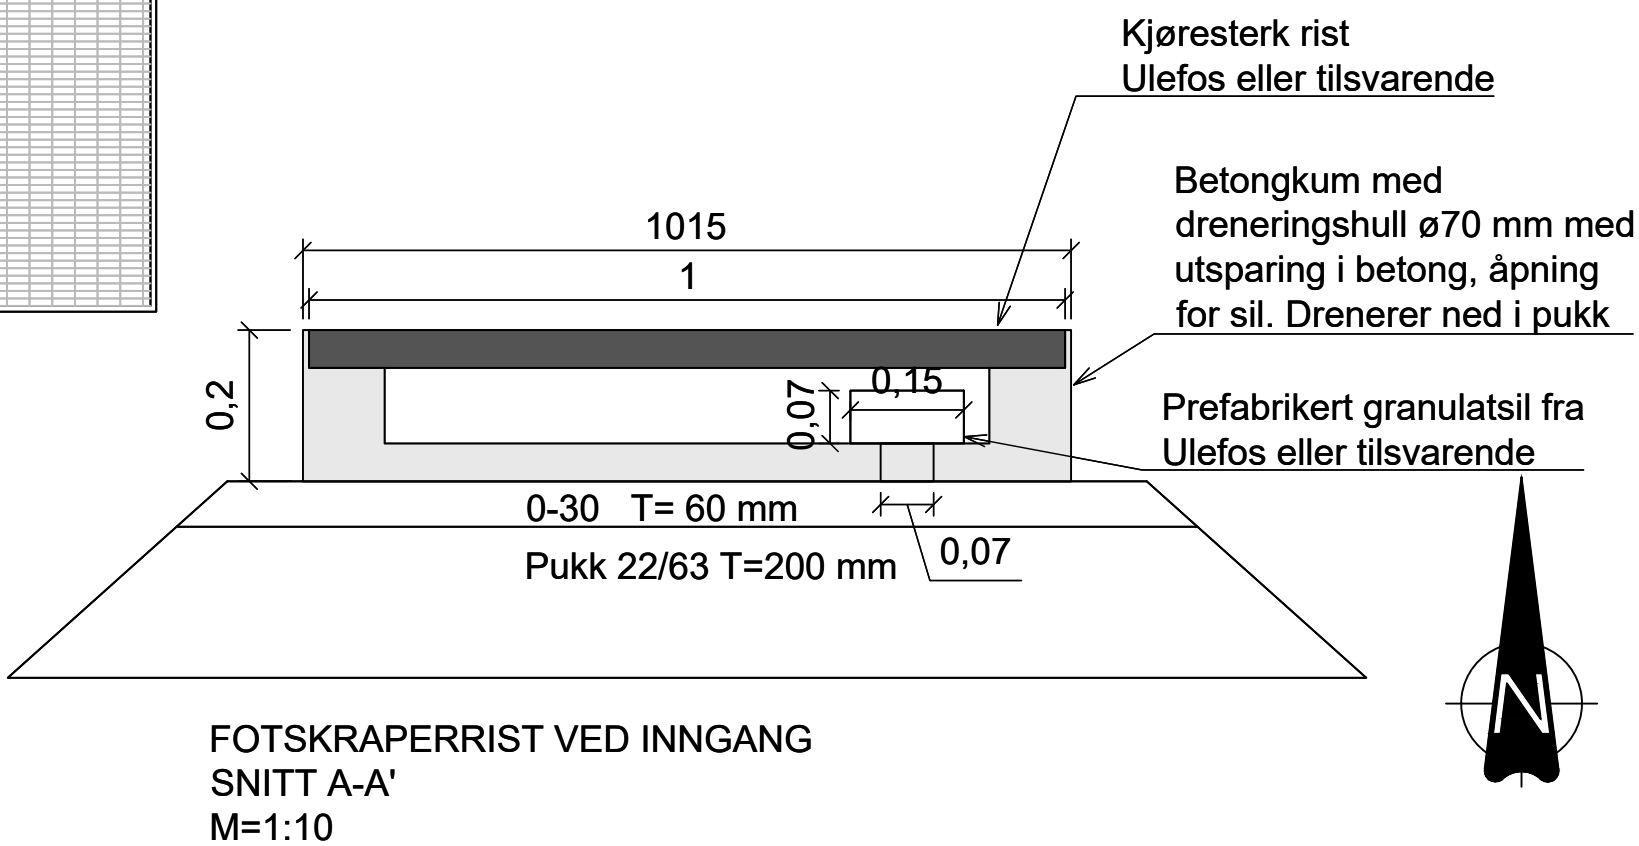

FOTSKRAPERRIST VED INNGANG
SNITT A-A'
M=1:10

FORKLARINGER

ANVISNINGER
1.

Tegningsnummer	Revisjon
O104	F01

2022-03-18

Rev.	Dato	Tilbudstegning	MarFre	EIDNY	MiKla
		Beskrivelse	Utarbeidet	Fagkontroll	Godkjent


Dette dokumentet er utarbeidet av Norconsult AS som del av det oppdraget som fremgår nedenfor. Opphavsretten tilhører Norconsult AS. Dokumentet må bare benyttes til det formål som oppdragsavtalen beskriver, og må ikke kopieres eller gjøres tilgjengelig på annen måte eller i større utstrekning enn formålet tilsier.

KRISTIANSAND KOMMUNE	Målestokk (gjelder A1)
Som vist	

Kristiansand Stadion kunstgressbaner
Detaljer

Norconsult	Oppdragsnummer	Tegningsnummer	Revisjon
	52102430	O104	F01

"X:\nor\opdrag\Kristiansand\52102430\BIM\Midrett\Arkiv\LAY - Oversiktsplan.dwg - Mikla - Plottet: 2022-03-17, 12:48:25 - LAYOUT = O105 - XREF = Terrenggumtleg - f.b. Innstilling Krsand stadion lgb"

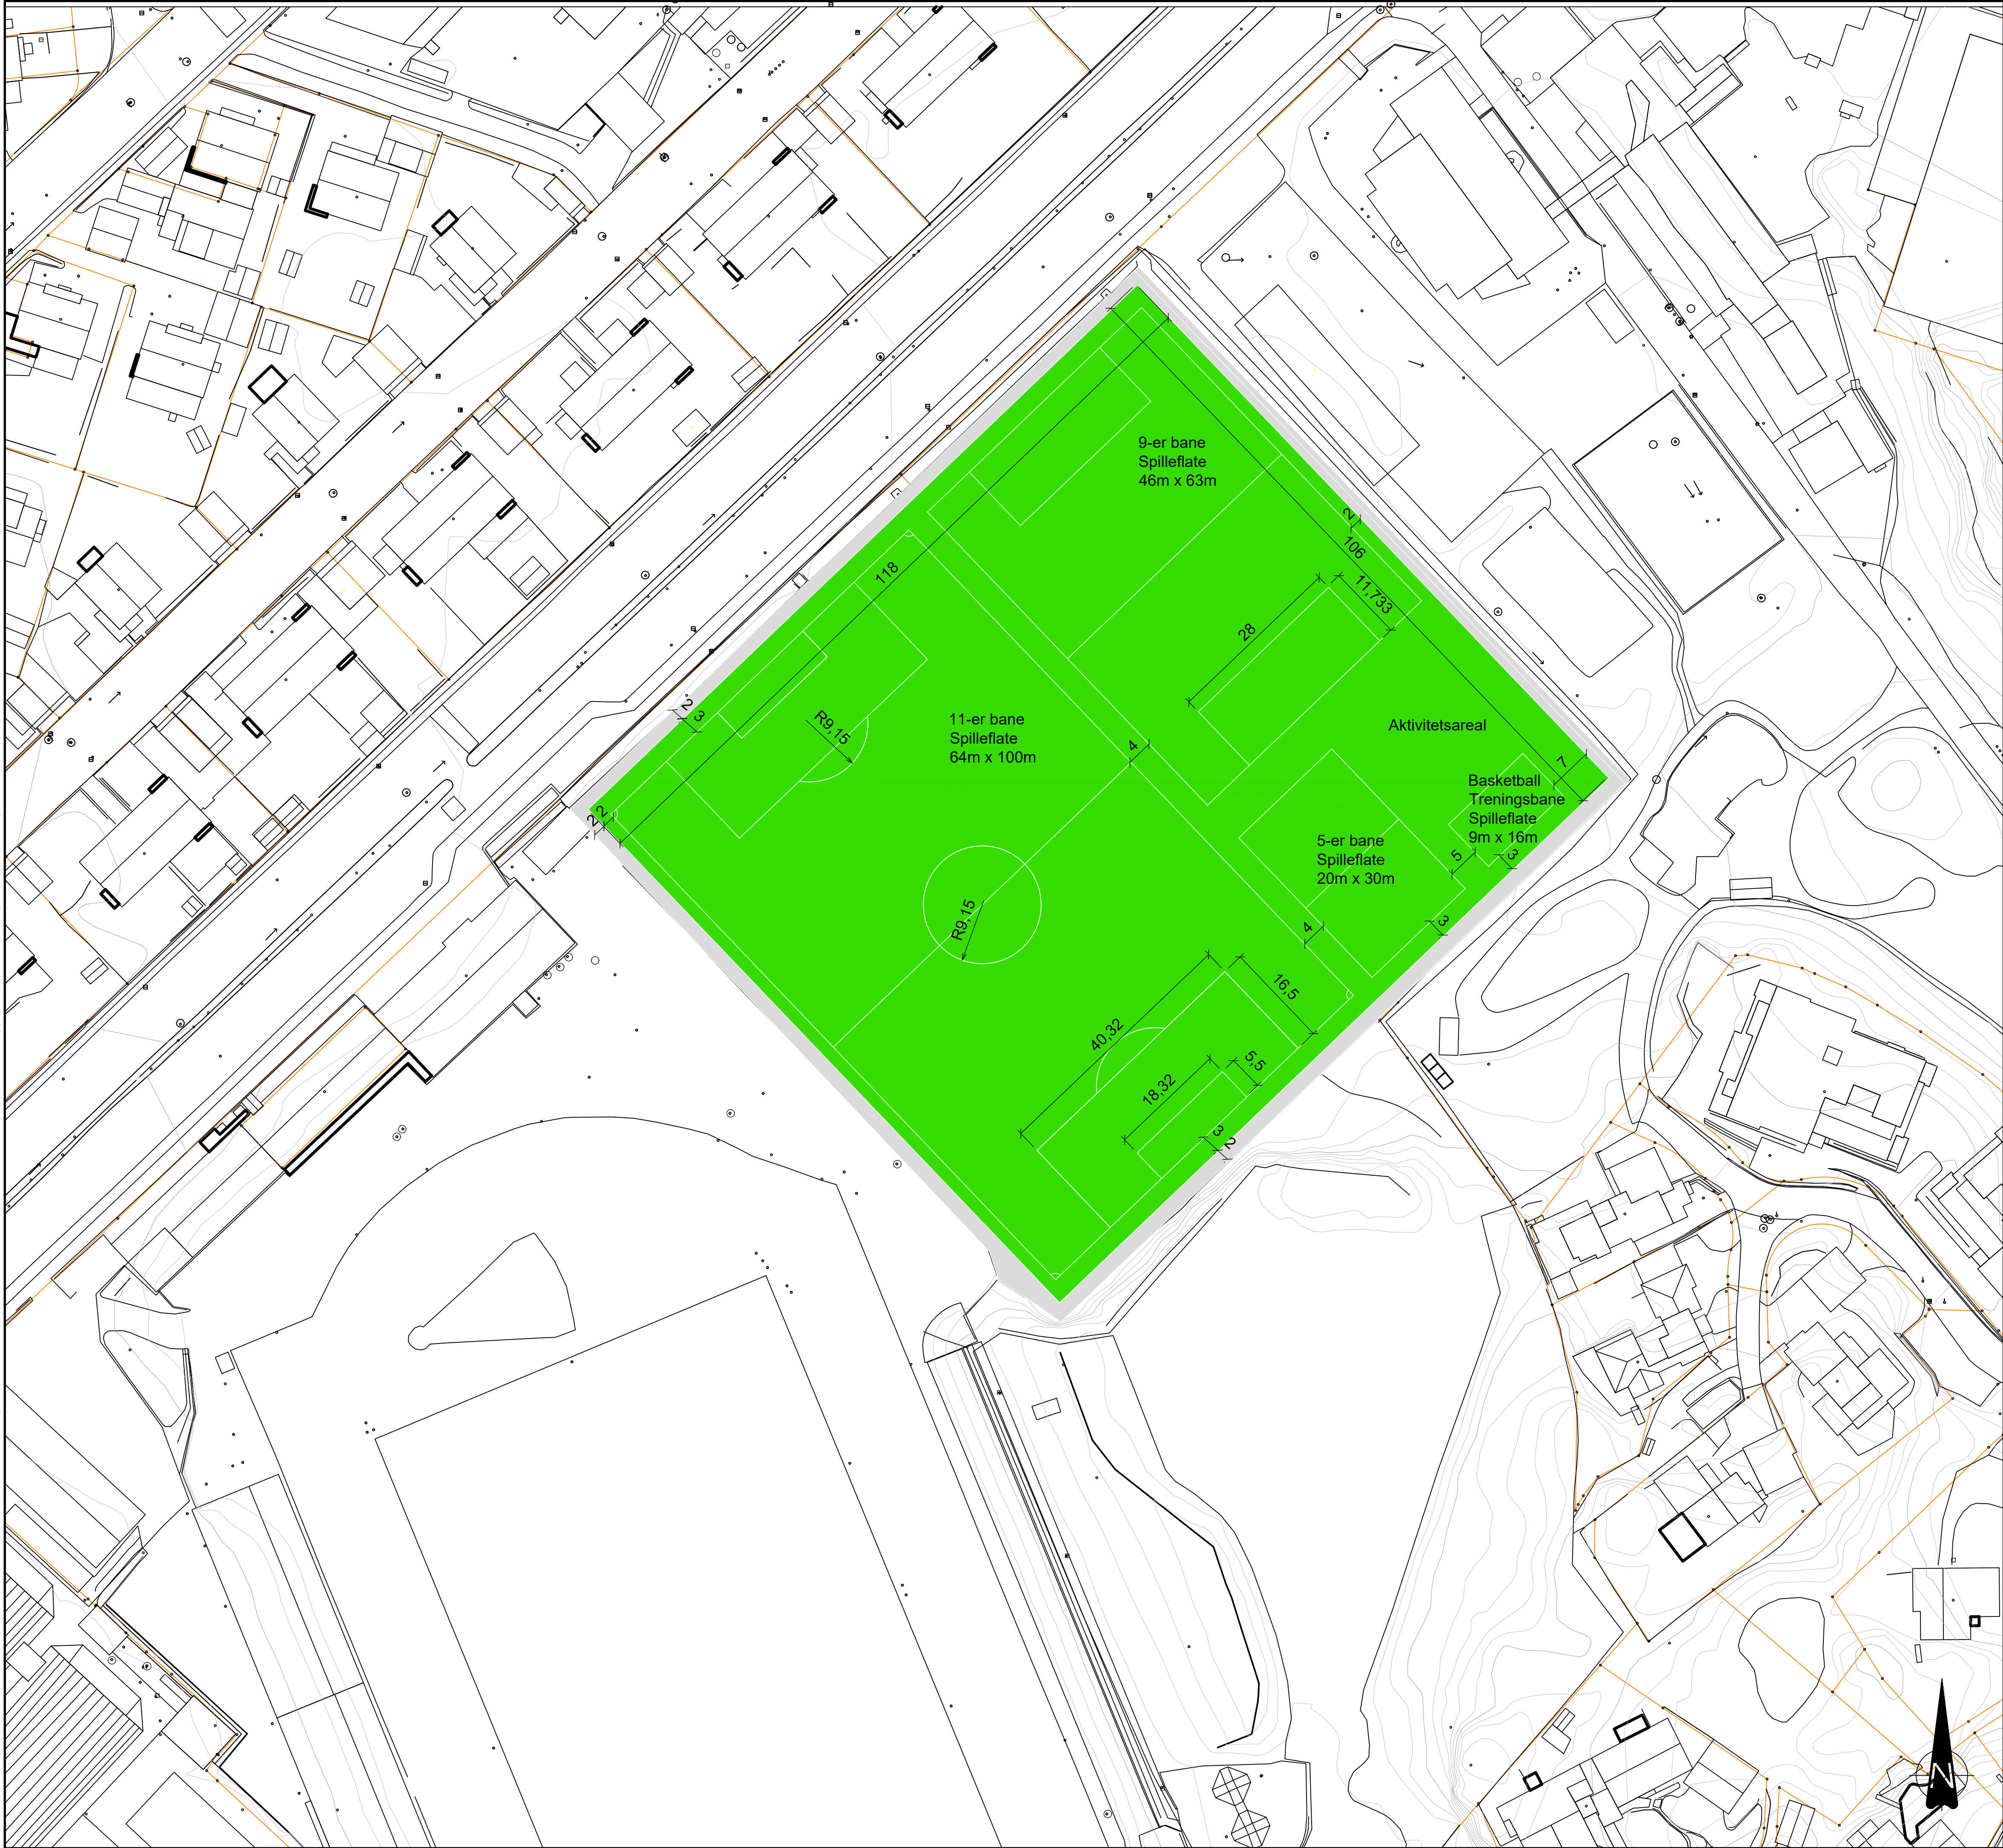

FORKLARINGER

- Kunstgressbane
- Asfalt

ANVISNINGER

- Baneoppmerking iht. Kulturdepartementst Kunstgressboka og Målbok for idrettsanlegg, aktuelle utgaver. Ref. til poster i beskrivelsen.

Tegningsnummer	Revisjon
O105	F01

2022-03-18

F01	2022-03-18	Tilbudstegning	MarFre	EIDNY	MiKla
Rev.	Dato	Beskrivelse	Utarbeidet	Fagkontroll	Godkjent

Dette dokumentet er utarbeidet av Norconsult AS som del av det oppdraget som fremgår nedenfor. Opphavsretten tilhører Norconsult AS. Dokumentet må bare benyttes til det formål som oppdragsavtalen beskriver, og må ikke kopieres eller gjøres tilgjengelig på annen måte eller i større utstrekning enn formålet tilsier.

KRISTIANSAND KOMMUNE	Målestokk (gjelder A1)
	1:500

Kristiansand Stadion kunstgressbaner
Baneplan

Norconsult	Oppdragsnummer	Tegningsnummer	Revisjon
	52102430	O105	F01