SENGEOMRÅDE G 6etg
11 normalsenger
2 kontaktsmitte isolater
2 HC sengerom
totalt 15 senger

SENGEOMRÅDE F 6etg
13 normalsenger
2 HC sengerom
totalt 15 senger

SENGEOMRÅDE D 6etg
10 normalsenger
2 isolater kontaktsmitte
2 HC sengerom
totalt 14 senger

SENGEOMRÅDE C 6etg
12 normalsenger
2 HC sengerom
totalt 14 senger

FORELØPIG TEGNING
08-07-2021 22:39:56

Rev.	Dato	Beskrivelse	Tegn	Kontr
2	30.11.2020	Funksjonsprosjekt	DSMA, JM	AG
1	29.05.20	Forenklet forprosjekt	ALG	AG
A	23.03.20	Brukermøte 2	JM	

Rygginr. | Etasje | Fag | Fagkode | Type | Løpenr. | Rev.
1200-0-06-A-200-31-001 | 2

Prosjekterende:

● ARK:	Arkitema Architects, St. Olavs Gate 27. 0166 Oslo +47 22 99 44 50	○ LARK:	Arkitema Architects, St. Olavs Gate 27. 0166 Oslo +47 22 99 44 50
● ARK:	RATIO, Drammensveien 130. 0277 Oslo +47 41 52 1111		
○ RIB:	COWI A/S, Otto Nielsens veg 12. 7052 Trondheim +47 02694	○ RIVA:	COWI A/S, Otto Nielsens veg 12. 7052 Trondheim +47 02694
○ RIBr:	COWI A/S, Otto Nielsens veg 12. 7052 Trondheim +47 02694	○ RIBra:	COWI A/S, Otto Nielsens veg 12. 7052 Trondheim +47 02694
○ RIE:	COWI A/S, Otto Nielsens veg 12. 7052 Trondheim +47 02694	○ RIAku:	COWI A/S, Otto Nielsens veg 12. 7052 Trondheim +47 02694
○ RIV:	COWI A/S, Otto Nielsens veg 12. 7052 Trondheim +47 02694	○ RIG:	COWI A/S, Otto Nielsens veg 12. 7052 Trondheim +47 02694

ARKITEMA ARCHITECTS — St. Olavs Gate 27. 0166 Oslo. +47 22 99 44 50
RATIO ARKITEKTER — Drammensveien 130. 0277 Oslo. +47 41 52 1111
COWI — Otto Nielsens veg 12. 0277 Trondheim. +47 02694

Lokasjonsfigur:

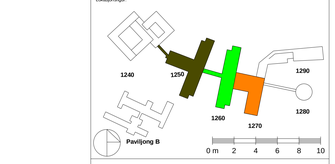

SNR - Akuttsjukehuset Hjelset

G.nr: 60 / B.nr.: 45

Tiltakshaver: SYKEHUSBYGG — HELSE MØRE OG ROMSDAL

Entreprenør: Adresse: Tlf:

Fase	Tegnet	Kontrollert	Godkjent
FUNKSJONSPROJEKT	DSMA, JM	AG	ANGG

Prosjekt nr.	Prosjektnr. fyr. proj.	Dato opprettet	Målestokk	Format
640389		23.03.2020	1:200	A0

Plan 06 - Funksjon -Bygg. 50,60,70

Rygginr. | Etasje | Fag | Fagkode | Type | Løpenr. | Rev.
1200-0-06-A-200-31-001 | 2