


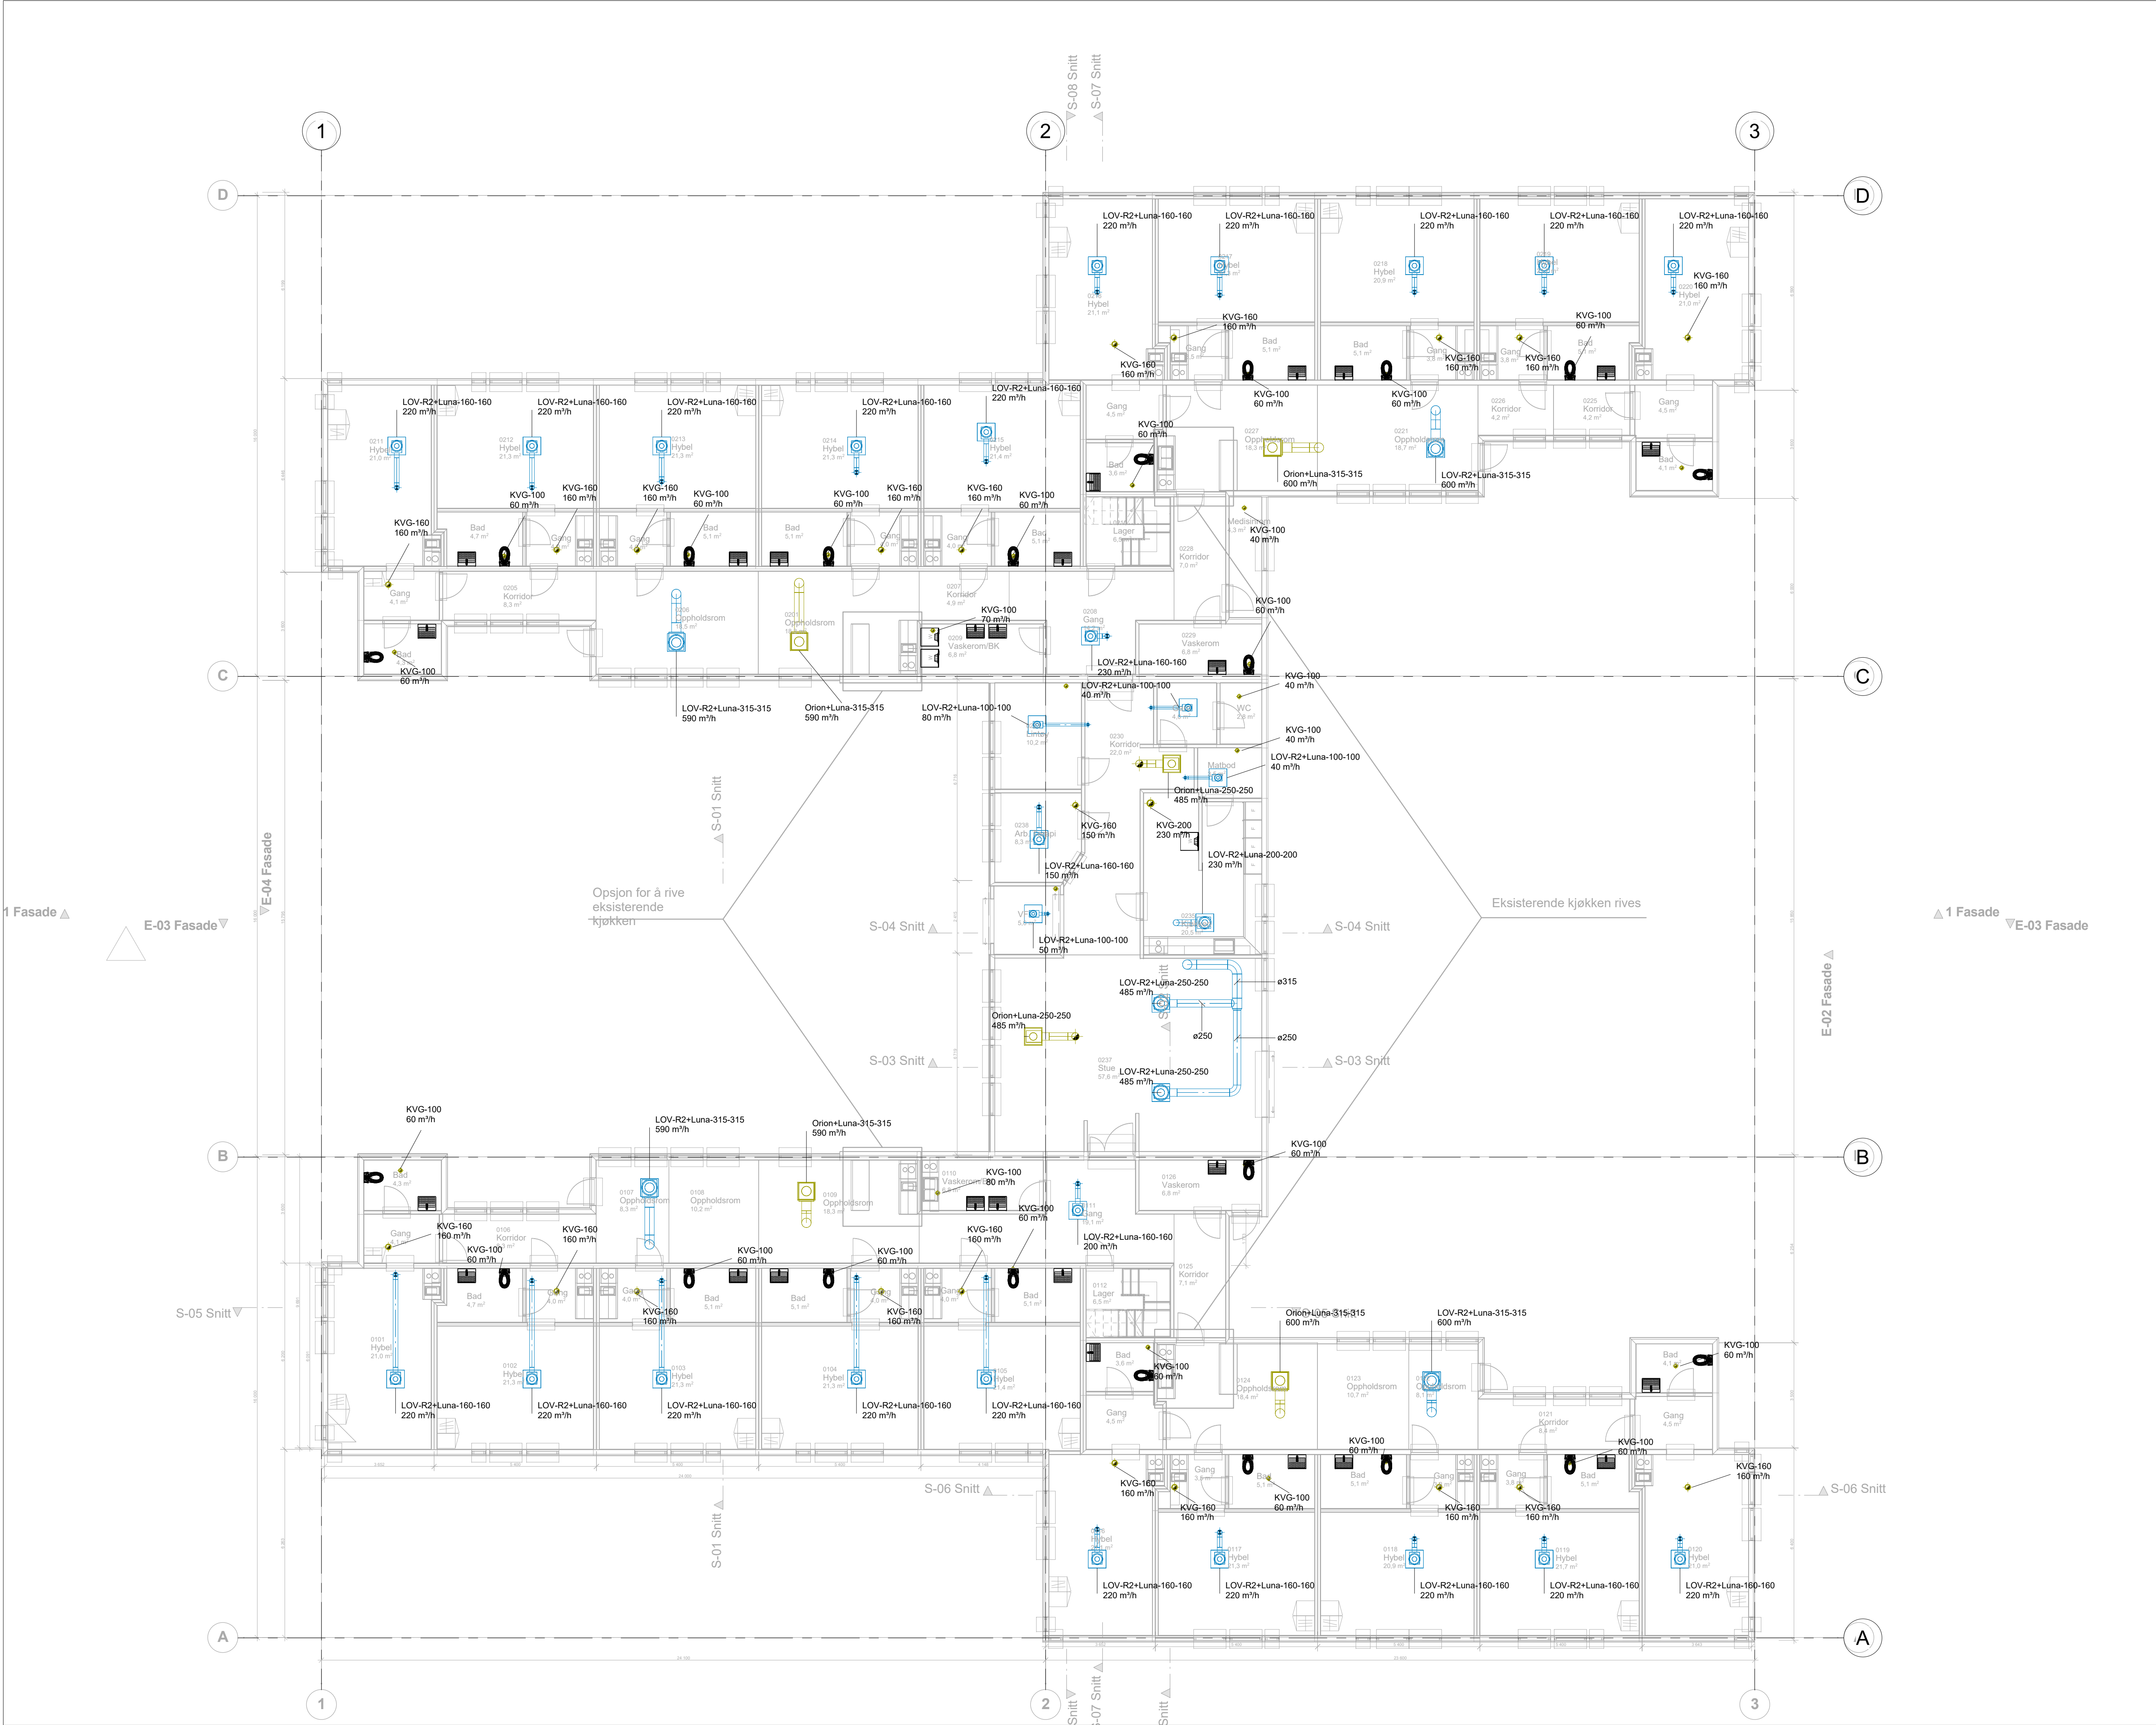

Tegningsnr.:
30.002

Type tegning
1. etasje - Ventilasjon

RevID	EndrID	Revisjonsnavn	Dato

© Alle rettigheter tilhører utførende for prosjektering. Kopiering eller bruk av disse tegningene er forbudt uten stiftlig samtykke.

Tiltakshaver:
Byggherre
Ytteren Bosenter - Etablering av ventilasjonsanlegg, nytt taktekke og div. oppgraderingsarbeider.
Prosjektadresse:
Gammelveien 1, 8614 Mo i Rana

Fase:
Anbudstegning

Gnr./Bnr./Festnr
1833- 131/1

Prosjektnr.:
2110325

Type tegning
1. etasje - Ventilasjon

Tegningsnr.:
30.002

Dato:
13.08.2021

Målestokk
1 : 100

Sign.
MGP

Format:
A1

Kontroll
TAS

HRP

HR Prosjekt AS

Dronning Eufemias Gate 16, 0191 Oslo
Tlf sentralbord: 46 80 55 55