


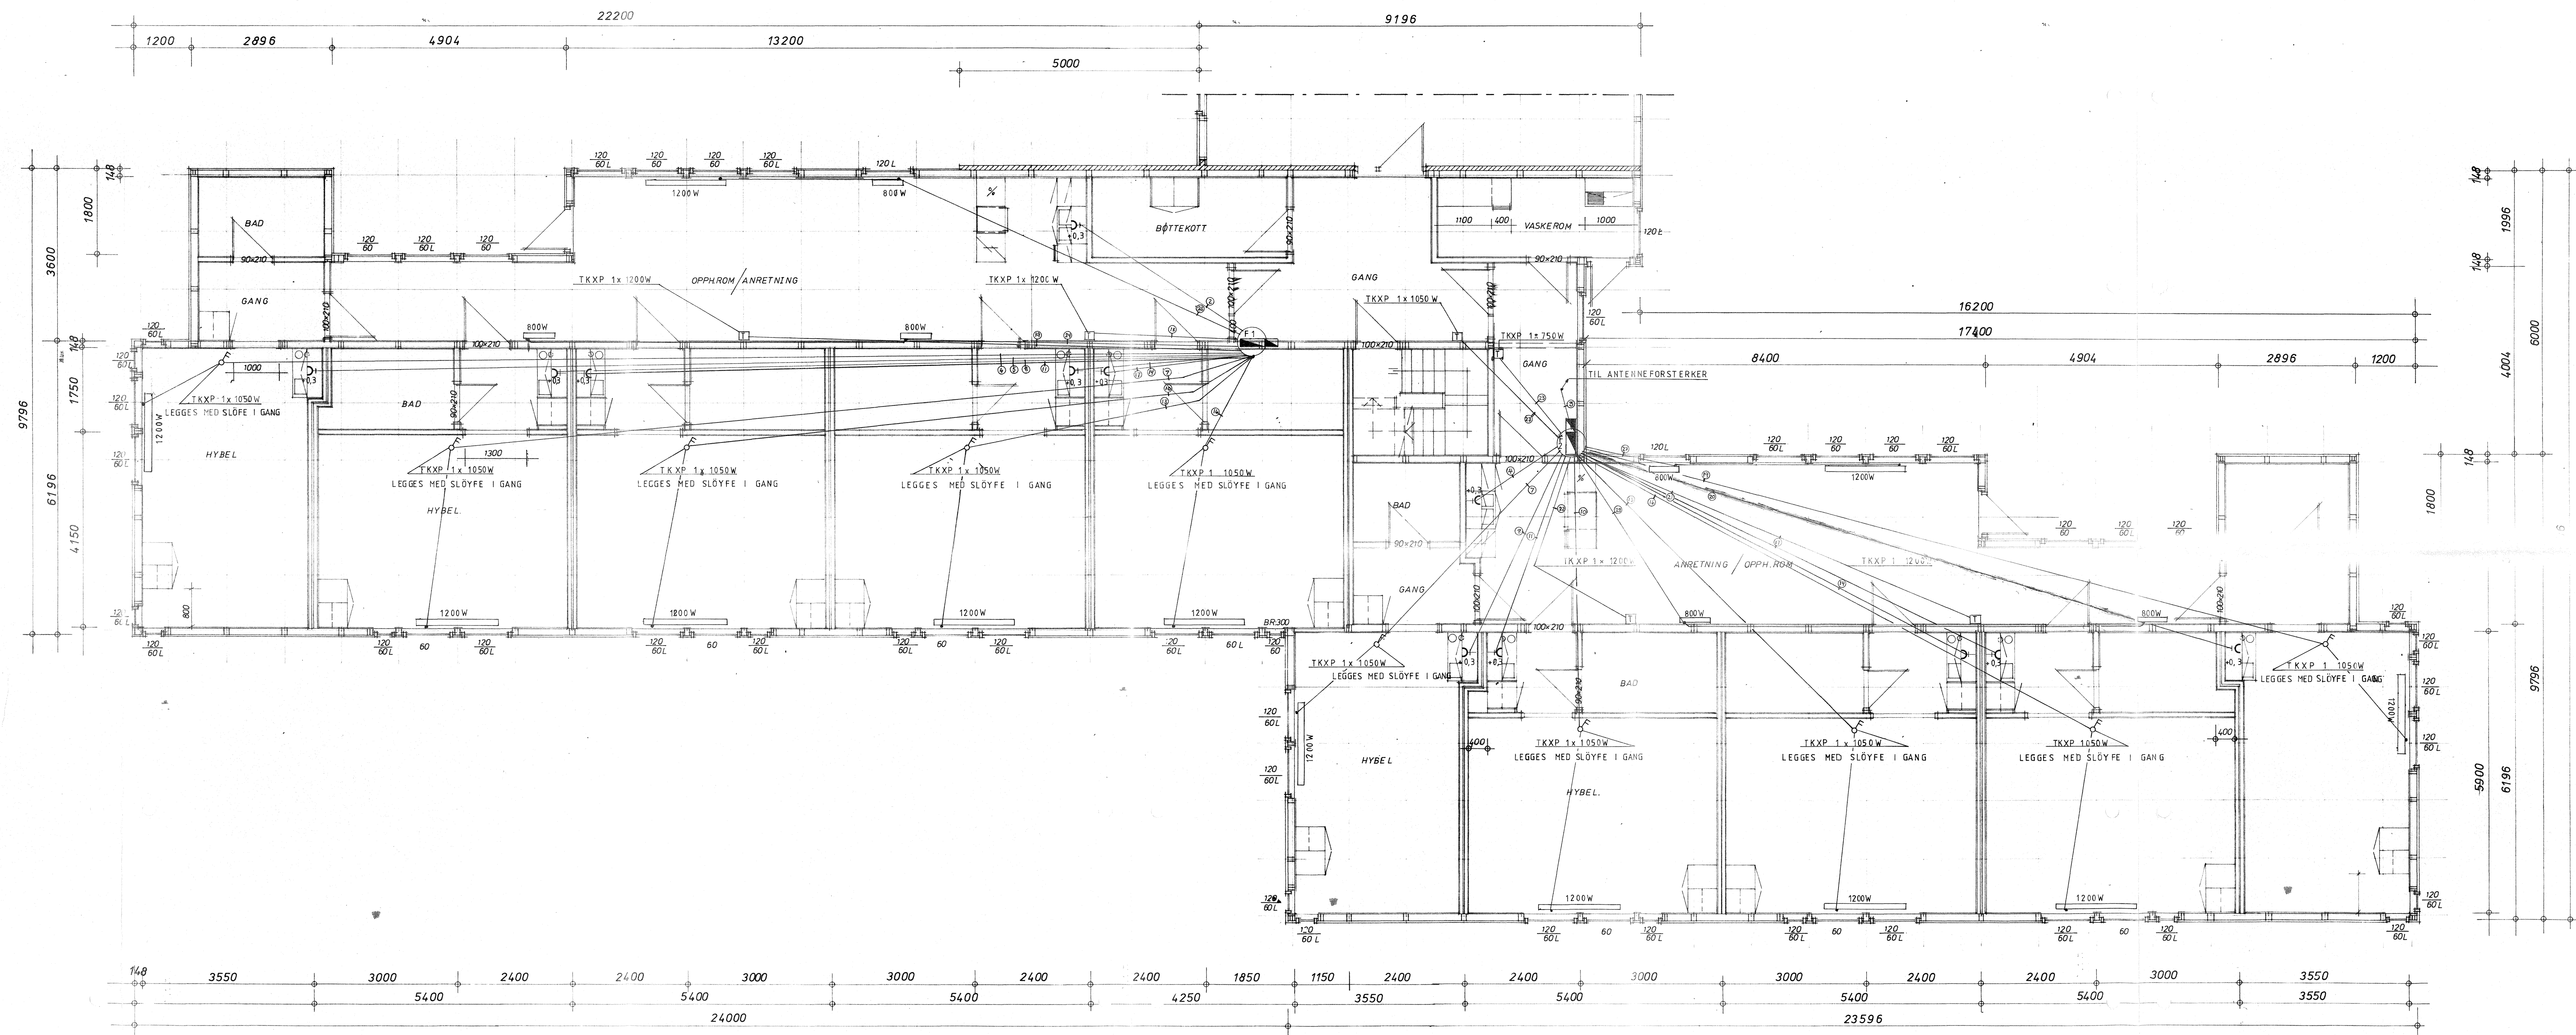

YTTEREN ALDERSHEIM.
BOENHET A-B

BYGGHERRE	RANA KOMMUNE	KUNDE NR.		
BYGGJEKLASS	YTTEREN	REVIDERING		
VARME OG TEKNISK	TEGN.	J. DALMO		
BERNHARD OLSEN A/S	MÅL	1:50		
8610 GRUBHEI	DATE	23.02.82		
TIL: MD I RANA 087-52333	TEGN. NR.			
Tegningen må hverken helt eller delvis kopieres eller benyttes ved utførelse av arbeider som BERNHARD OLSEN A/S ikke medvirker i.				