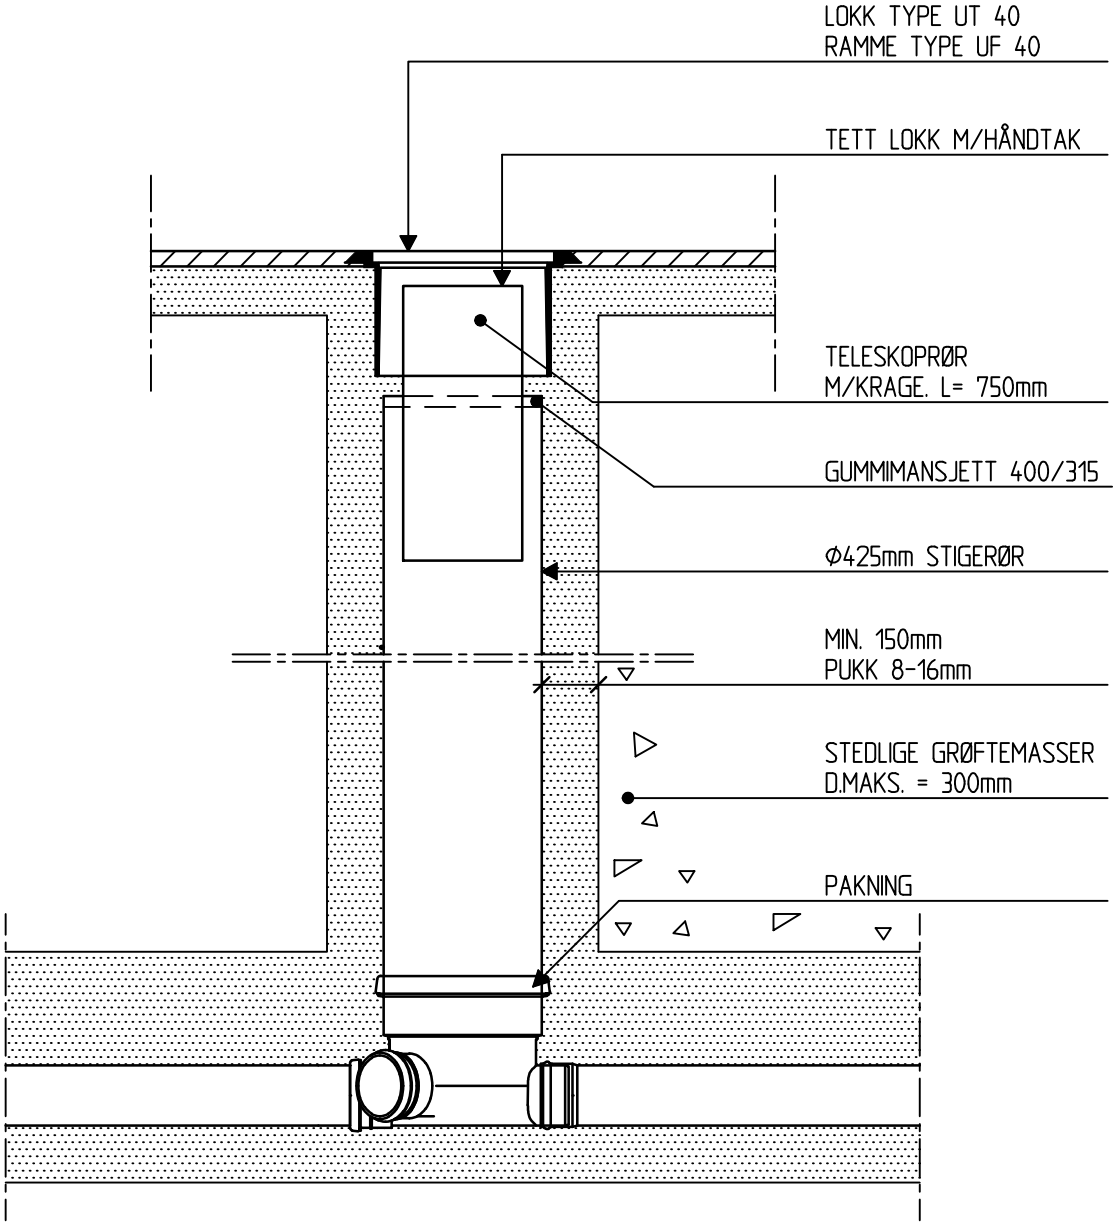

MÅLESTOKK	-	DATO	29.03.22	TEGN./KONSTR.	POPE	OPPDR.ANSV.	POPE	KONTR.	ARON

COWI

SP/OV KUM I PLAST

O.NR. A238770

TEGN.NR. J004