
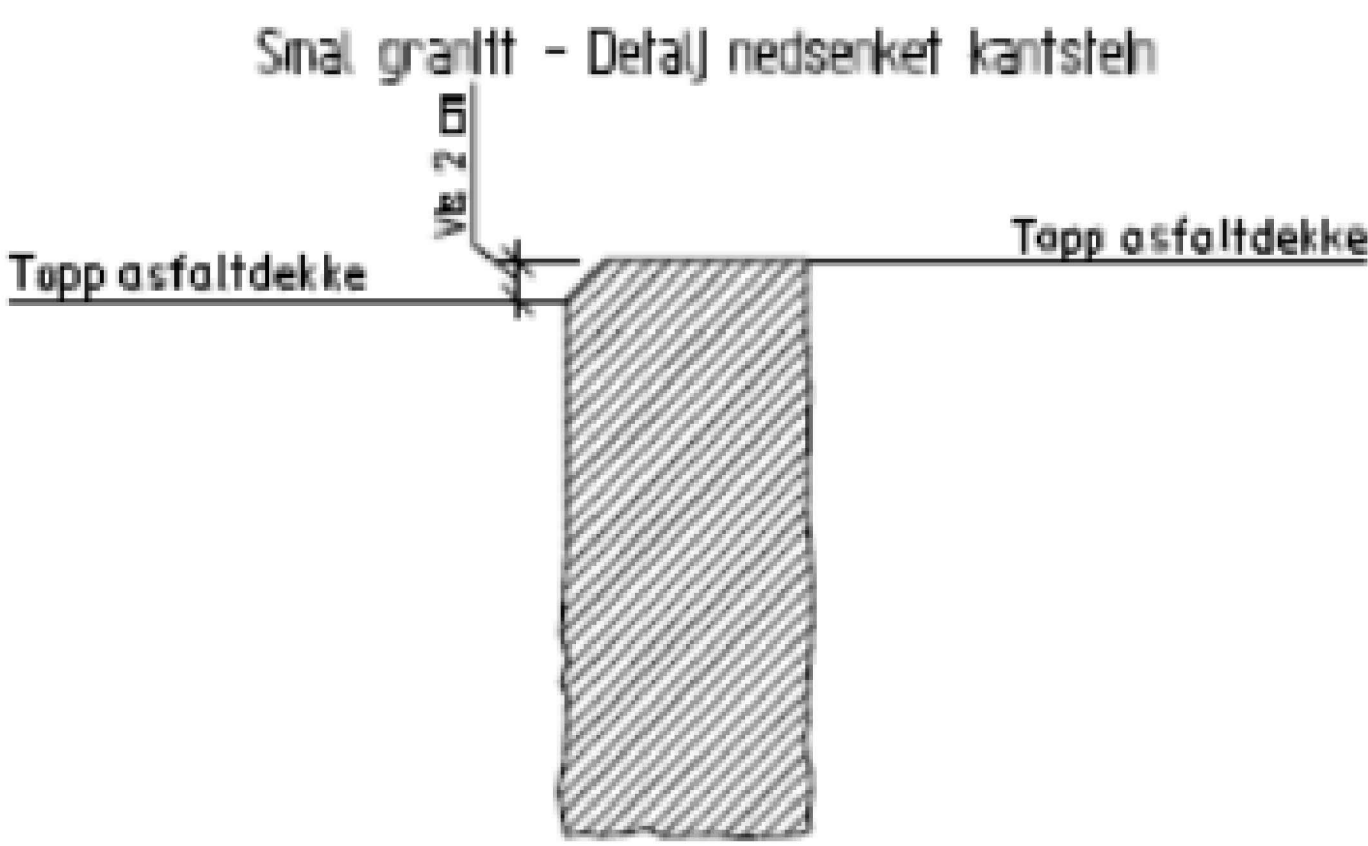
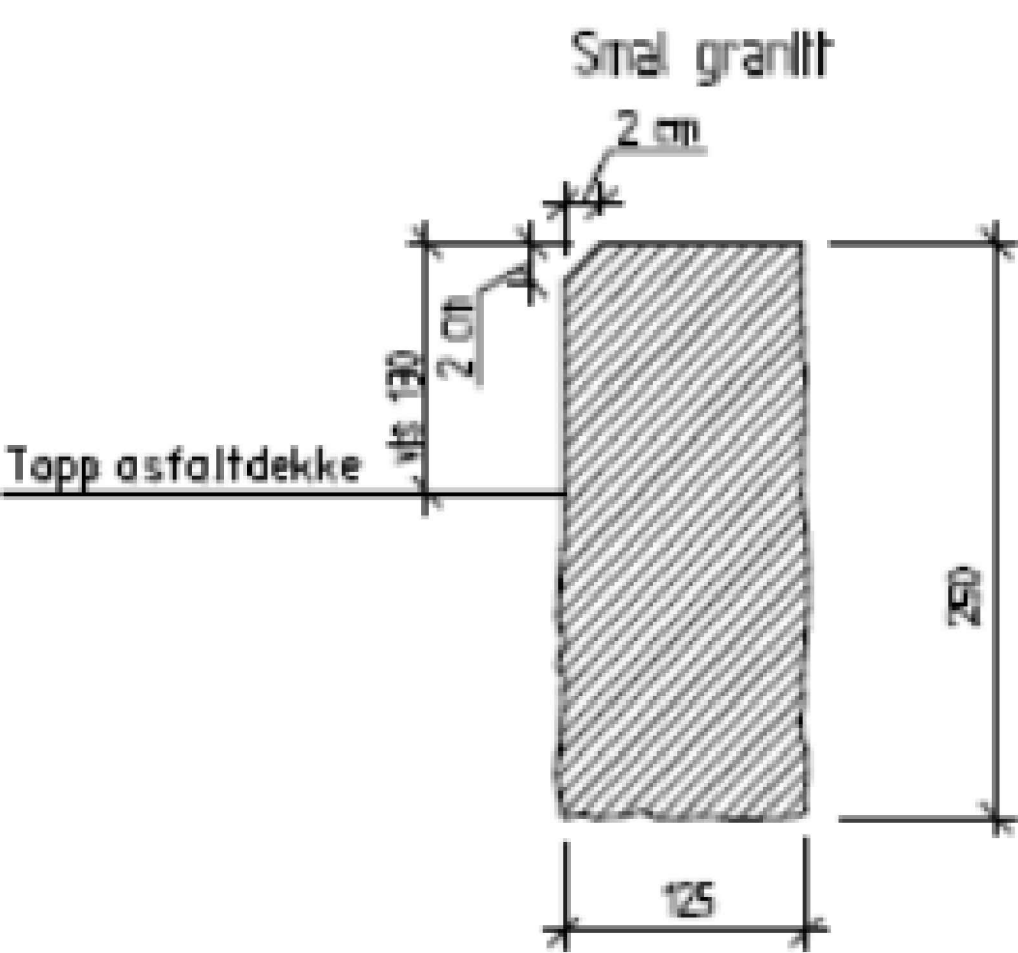


KANTSTEIN & LEDELINJER

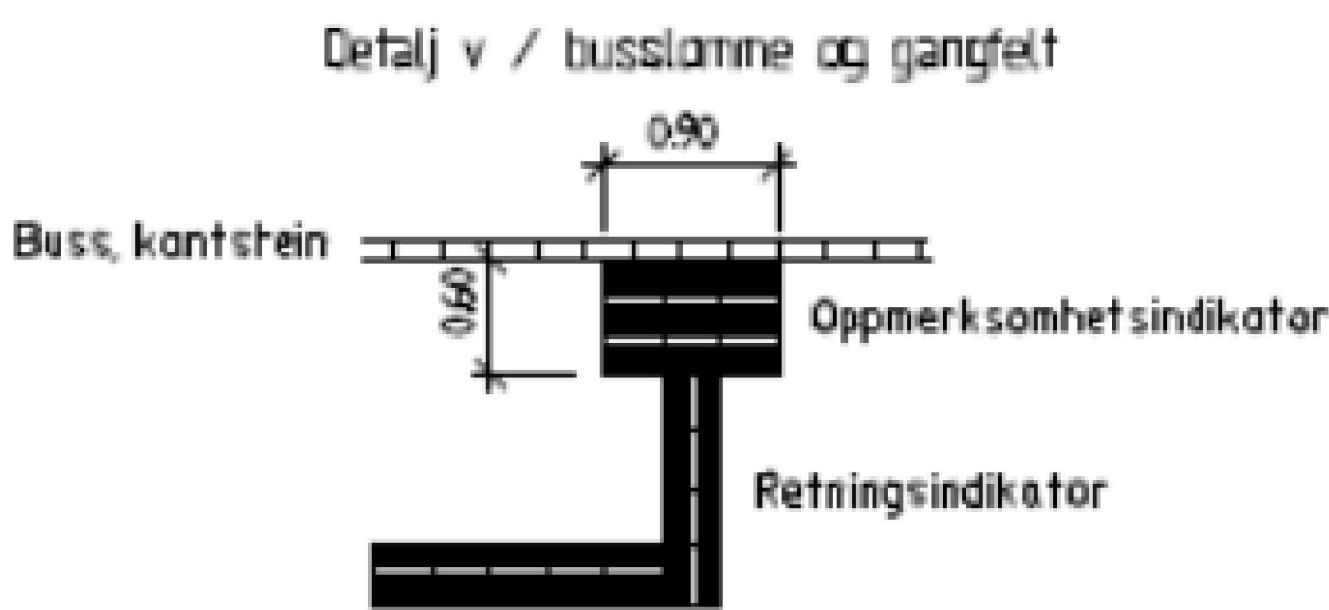

Rev.	Dato	Revideringen gjelder	Nr.	Saksb.	Sidem.k.	Oppdr.a.
EIGERSUND KOMMUNE			Tegnet av	Saksbehandler		
LAGÅRD AKTIVITETSENTER			-	ARON		
TEKNISK PLAN			Sidemannskont.	Oppdragsansvarlig		
KOPIERT FRA VEGNORM FOR SØR-ROGALAND, S. 52			KSLE	ARON		
G/S-VEG OG BUSSLØMME			Fag	Målestokk		
KANTSTEIN & LEDELINJER			VEG	-		
			Dato			
			29.03.22			
			Oppdragsnr.	Status		
			A238770	TILBUDSTEGNING		
			Tegning nr.	Rev.		
				J012		