


KAMPESTEIN OG STAUDEPLANTING I OVERVANNSGRØFT
SNITT

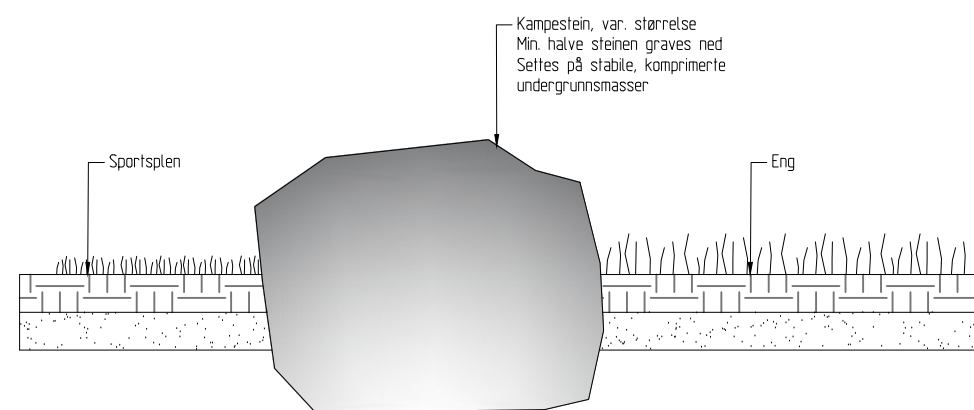

KAMPESTEIN PÅ SLETTE
SNITT

- Tegningshenvvisninger:
- O-01 Oversiktsplan
 - O-02 Delplan 1: Lekeplass og paviljong

00	ANBUDSTEGNING	HHA	INAA	24.03.2022.
REV.	ENDRING/ERSTATNING	TEGN.	KONTR.	DATO
Nord-Fron kommune				
Vinstra park				
Opparbeiding av park med parkelementer og paviljong				
TEGN.	KONTR.	ANSV.		
HHA	INAA	SRS		
DATO: 24.03.2022				
OPPDRAGSNR. RAMBØLL 1350031175				
FILNÅVN Lav_1.dwg				
KART- OG HØYDEREFERANSE UTM32 19U2000				
MÅLESTOKK Hor.: 1:20 (A3) Vert.: 1:20 (A3)				
Henning Larsen		RAM ARKITEKTUR		RAMBØLL
				J-12 00