


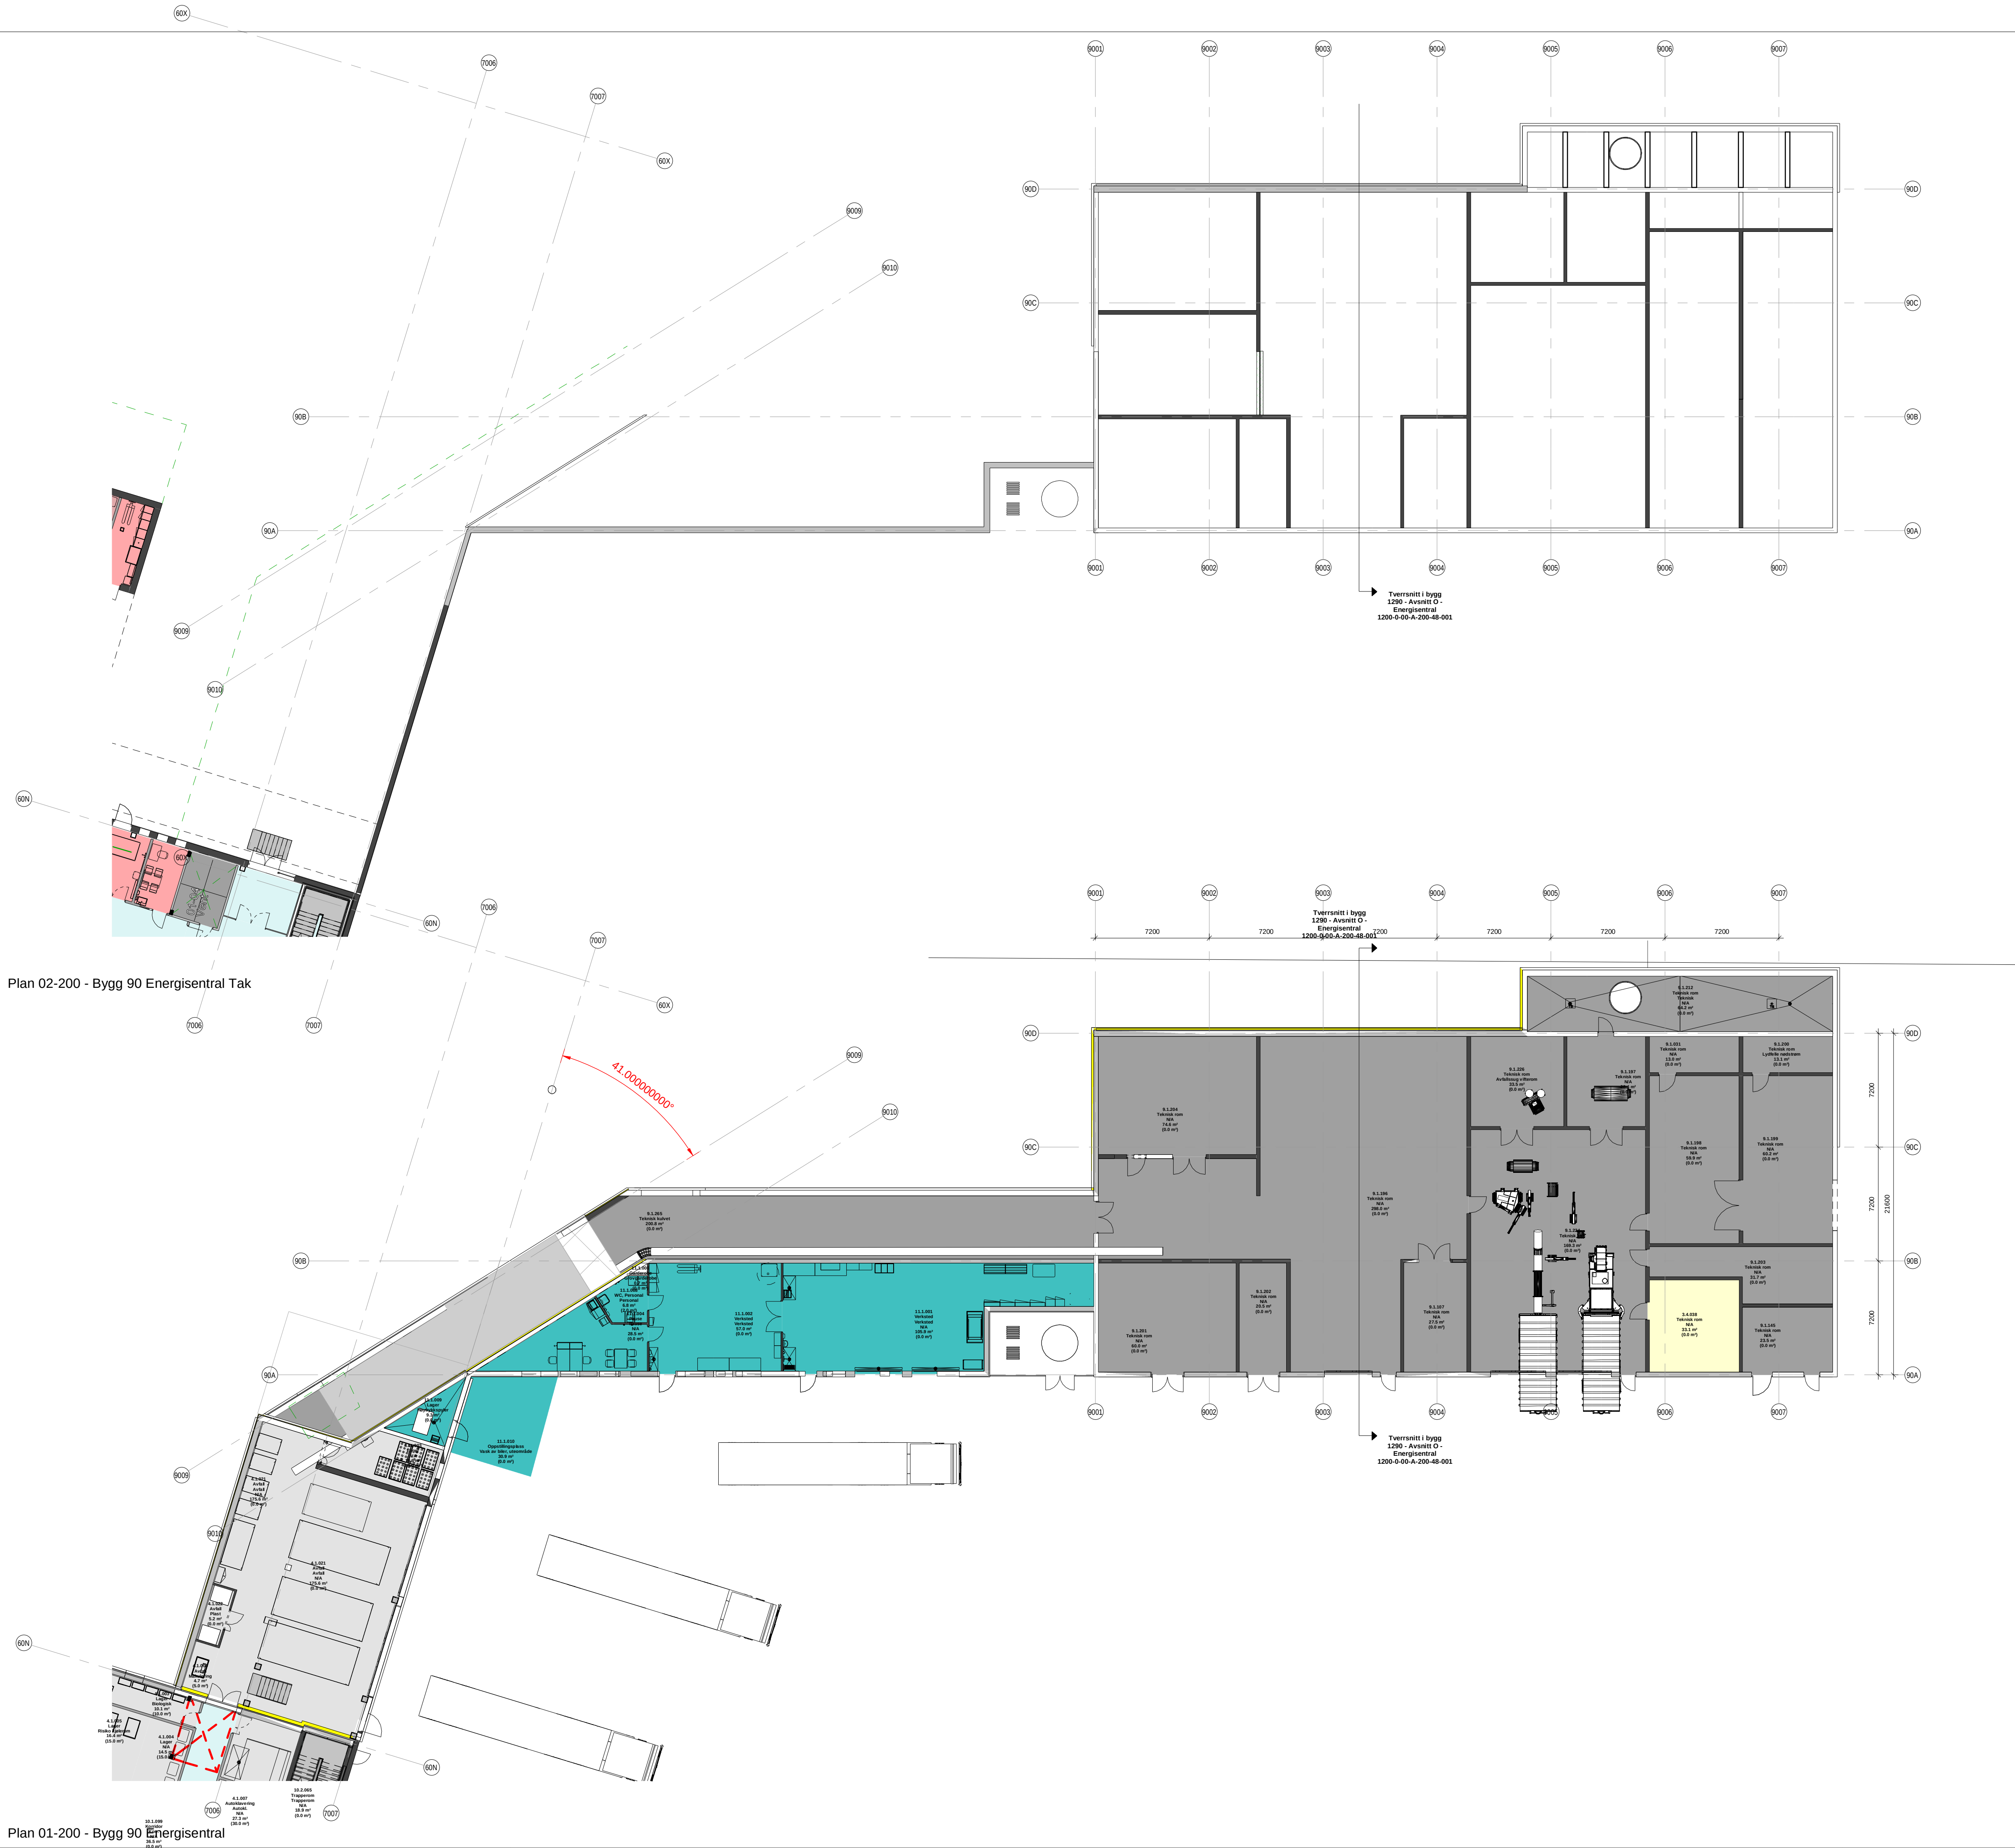

Plan 02-200 - Bygg 90 Energisentral Tak

Plan 01-200 - Bygg 90 Energisentral

FORELØPIG TEGNING
08-07-2021 22:42:49

2	30.11.2020	Funksjonsprosjekt	ML	AG
1	29.05.20	Forenklet forprosjekt	ALG	AG
Rev.	Dato	Beskrivelse	Tegn	Kontr

Byggr:	Etasje	Fag	Fagkode	Type	Løpnr	Rev.
1290-0-00-A-200-31-001						2

Prosjekterende:

ARK : Arkitema Architects, St. Olavs Gate 27, 0166 Oslo +47 22 99 44 50

LARK : Arkitema Architects, St. Olavs Gate 27, 0166 Oslo +47 22 99 44 50

ARK : RATIO, Drammensveien 130, 0277 Oslo +47 41 52 1111

RIB : COWI A/S, Otto Nielsens veg 12, 7052 Trondheim +47 02694

RIB : COWI A/S, Otto Nielsens veg 12, 7052 Trondheim +47 02694

ARKITEMA ARCHITECTS


RATIO ARCHITECTS

COWI

St. Olavs Gate 27, 0166 Oslo +47 22 99 44 50

Drammensveien 130, 0277 Oslo +47 41 52 1111

Otto Nielsens veg 12, 0277 Trondheim +47 02694

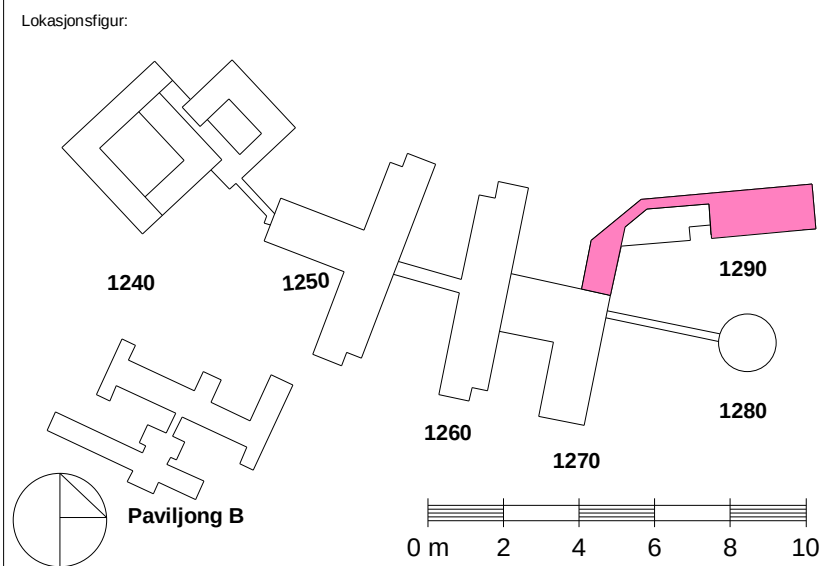

SNR - Akuttsjkehuset Hjelset			
G.nr: 60 / B.nr.: 45			
Tilskottshaver:			
SYKEHUSBYGG			
HELSE MØRE OG ROMSDAL			
Entreprenør:			
Adresse:			
Tlf:			
Fase: FUNKSJONSPROJEKT		Tegnet: ML	Kontrollert: ANG
Prosjekt nr: 640389		Dato opprettet: 29.05.2020	Målestokk: 1:200
Prosjekt nr: 640389		Dato opprettet: 29.05.2020	Format: A0
Plan 01-02 - Funksjon -Bygg. 90 - Energisentral			
Byggr:		Etasje	Fag
1290-0-00-A-200-31-001			