
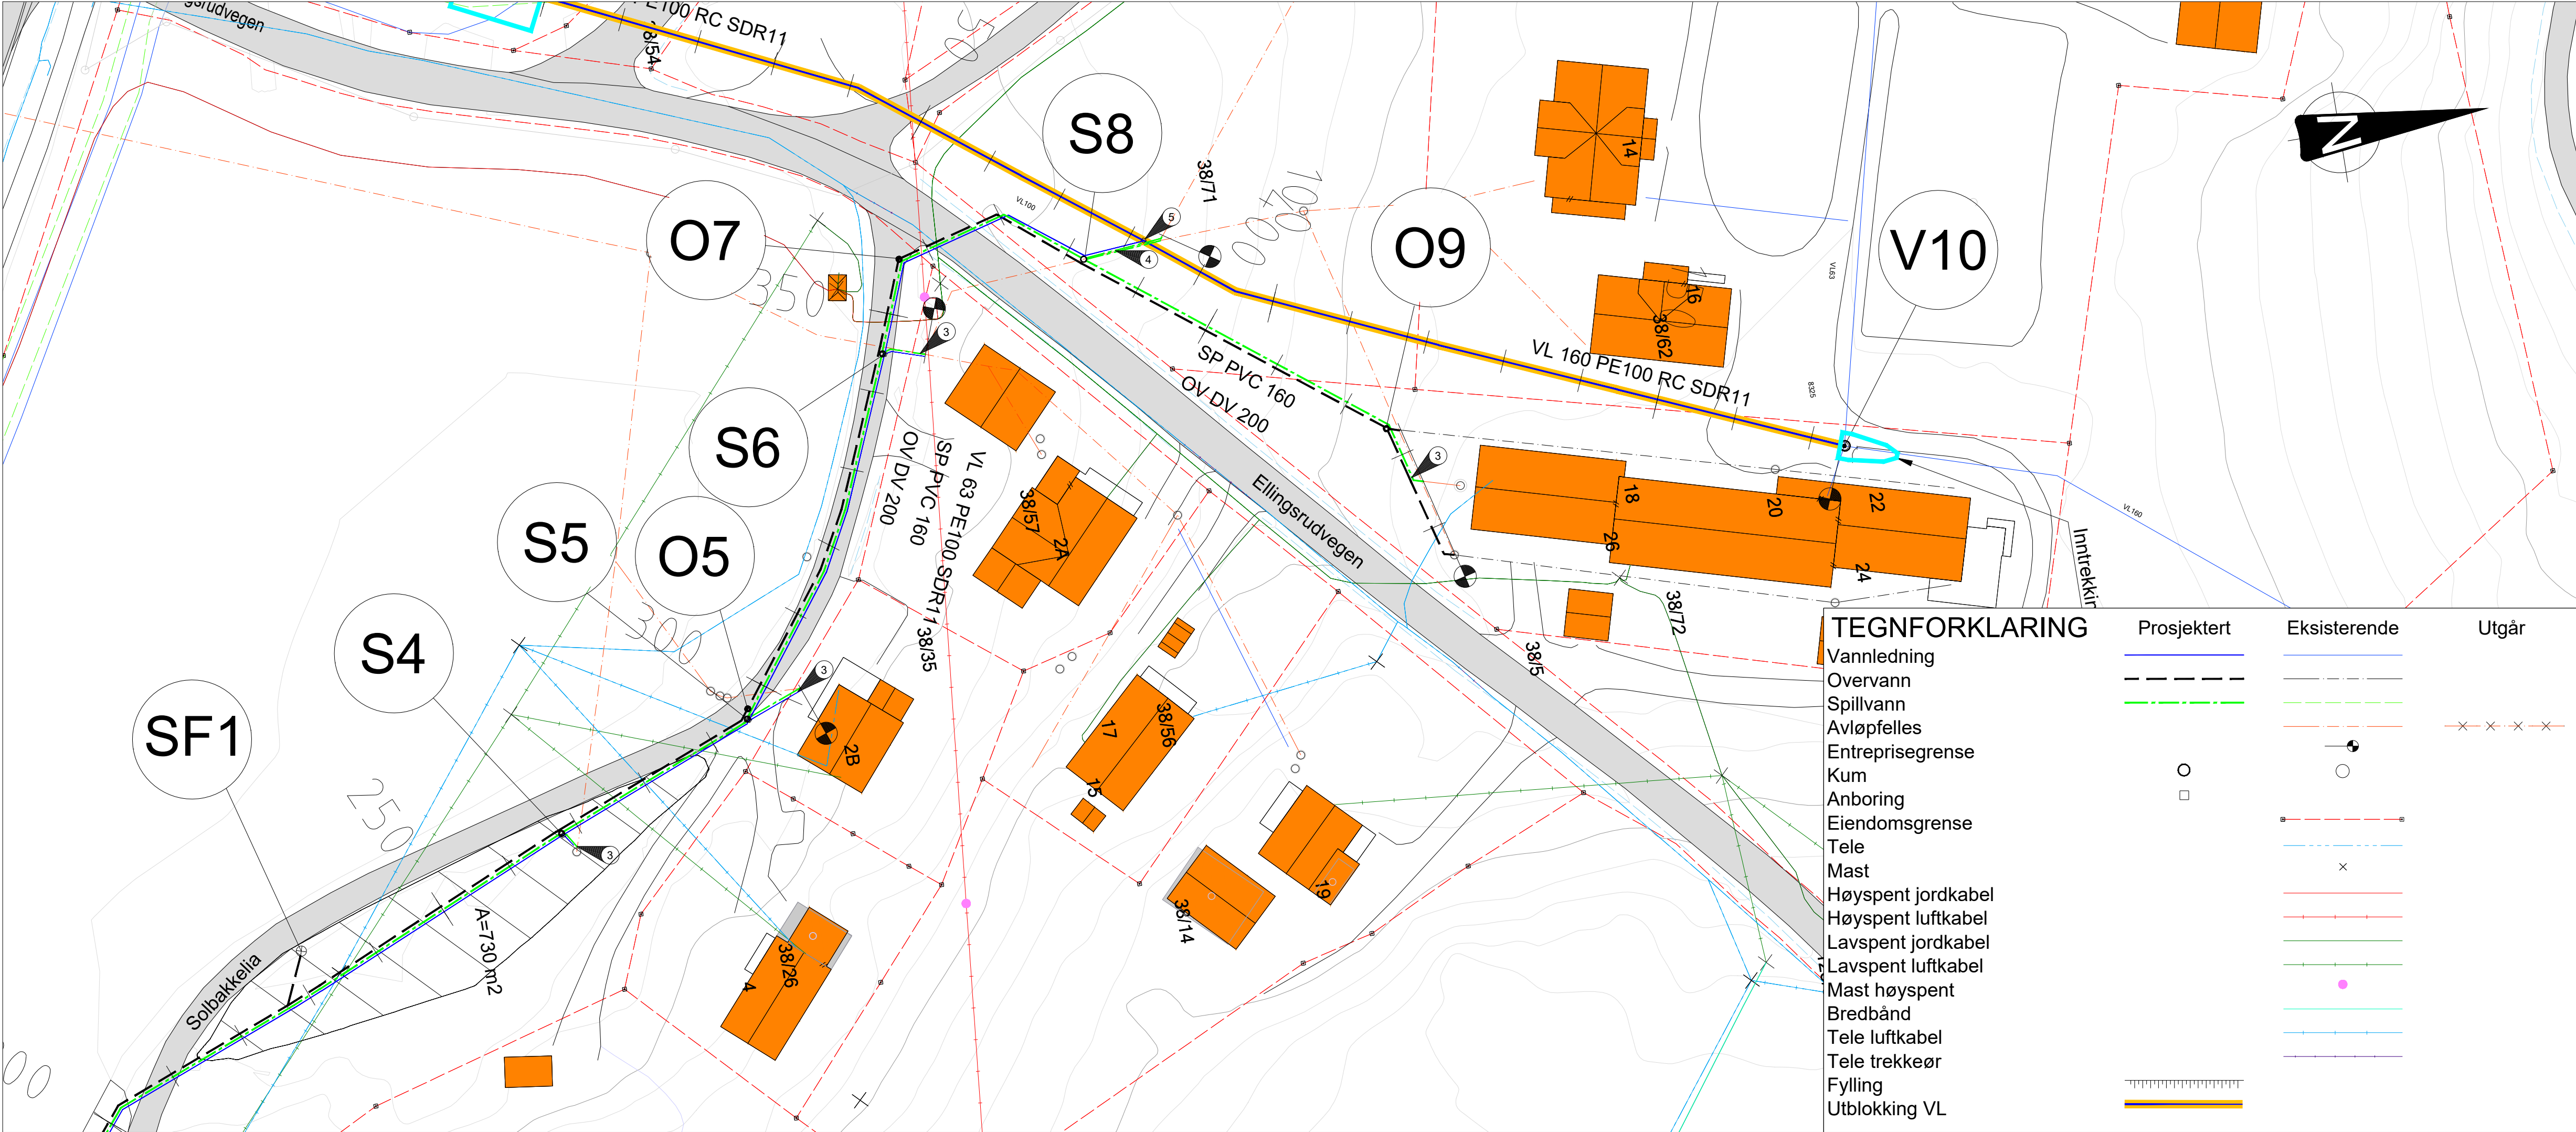


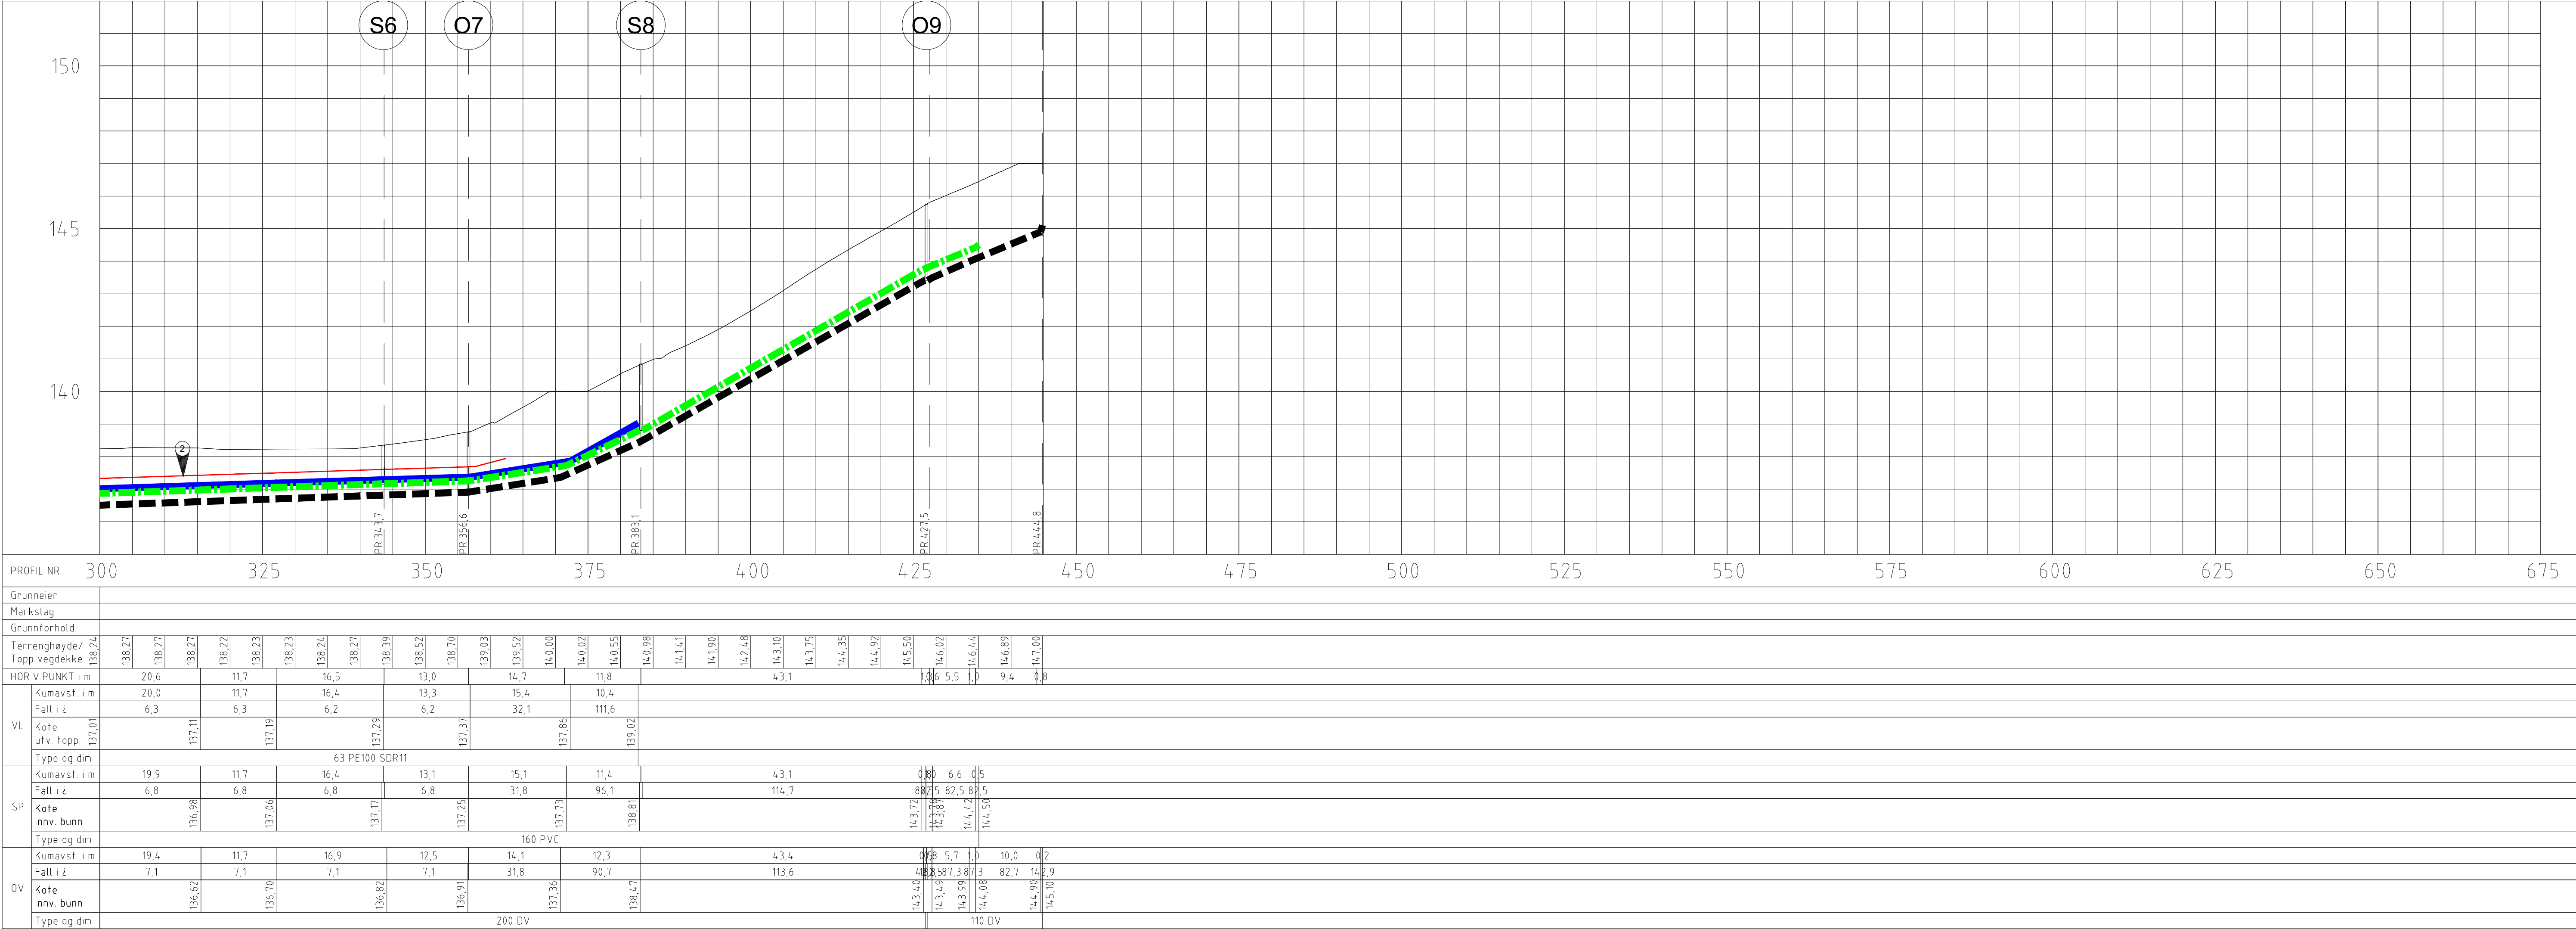

MERKNADER

- Isolasjon XPS eller tilsvarende. Korttidslast 400 kN/m2, langtidslast 180 kN/m2
- Prosjekterte stikkledninger har følgende egenskaper:
 - Spillvann PVC 110
 - Vann PE 32
 - Overvann DV 110
- To stk. SPL 160 PVC stikkledninger, samt tikobling av VL 63 PE til ny VL 160 PE
- Høyder og plassering av eksisterende stikkledninger må avdekkes før oppstart. Etablering av nye stikkledninger tilpasses etter eksisterende stikkledninger.
- Anboring med integrert stoppekran og kuttteskjær.

Utgraving av VA-grøft forventes primært å foregå i stedlige fyllmasser og matjord, samt sand og slit ved noe større dybder. Det må også forventes noe sprengning, da det i stedvis er kort til fjell langs planlagt trasé.

TEGNFORKLARING

	Prosjektert	Eksisterende	Utgår
Vannledning	—	—	
Overvann	---	---	
Spillvann	---	---	
Avløpfelles	---	---	
Entreprisegrense	---	---	
Kum	○	○	
Anboring	○	○	
Eiendomsgrense	---	---	
Tele	---	---	
Mast	---	---	
Høyspent jordkabel	---	---	
Høyspent luftkabel	---	---	
Lavspent jordkabel	---	---	
Lavspent luftkabel	---	---	
Mast høyspent	---	---	
Bredbånd	---	---	
Tele luftkabel	---	---	
Tele trekkeør	---	---	
Fylling	---	---	
Utblokking VL	---	---	

B00	Anbudstegning	NOEIBR	NONERD	NONERD	04.04.2022
Rev	Endring	Utført	Kontr.	Godkjent	Dato
Oppdragsgiver				Prosjektleder	
Sør-Odal Kommune				Tore Leland-Try	
Prosjektnavn				Målestokk	
Solbakken -Snekkermoen				1:500/1:100	
VA Plan og Profil				Arkformat	
Trasé A				A1	
Profil 300-444				Koordinatsystem	
				EUREF89UTM32/NN2000	
				Prosjektnr	
				10225785	
				Prosjektleder	
				John Ola Haugom	
				Tegningsstatus	
				Anbudstegning	
				Status	
				B	
				Rev	
				00	

