
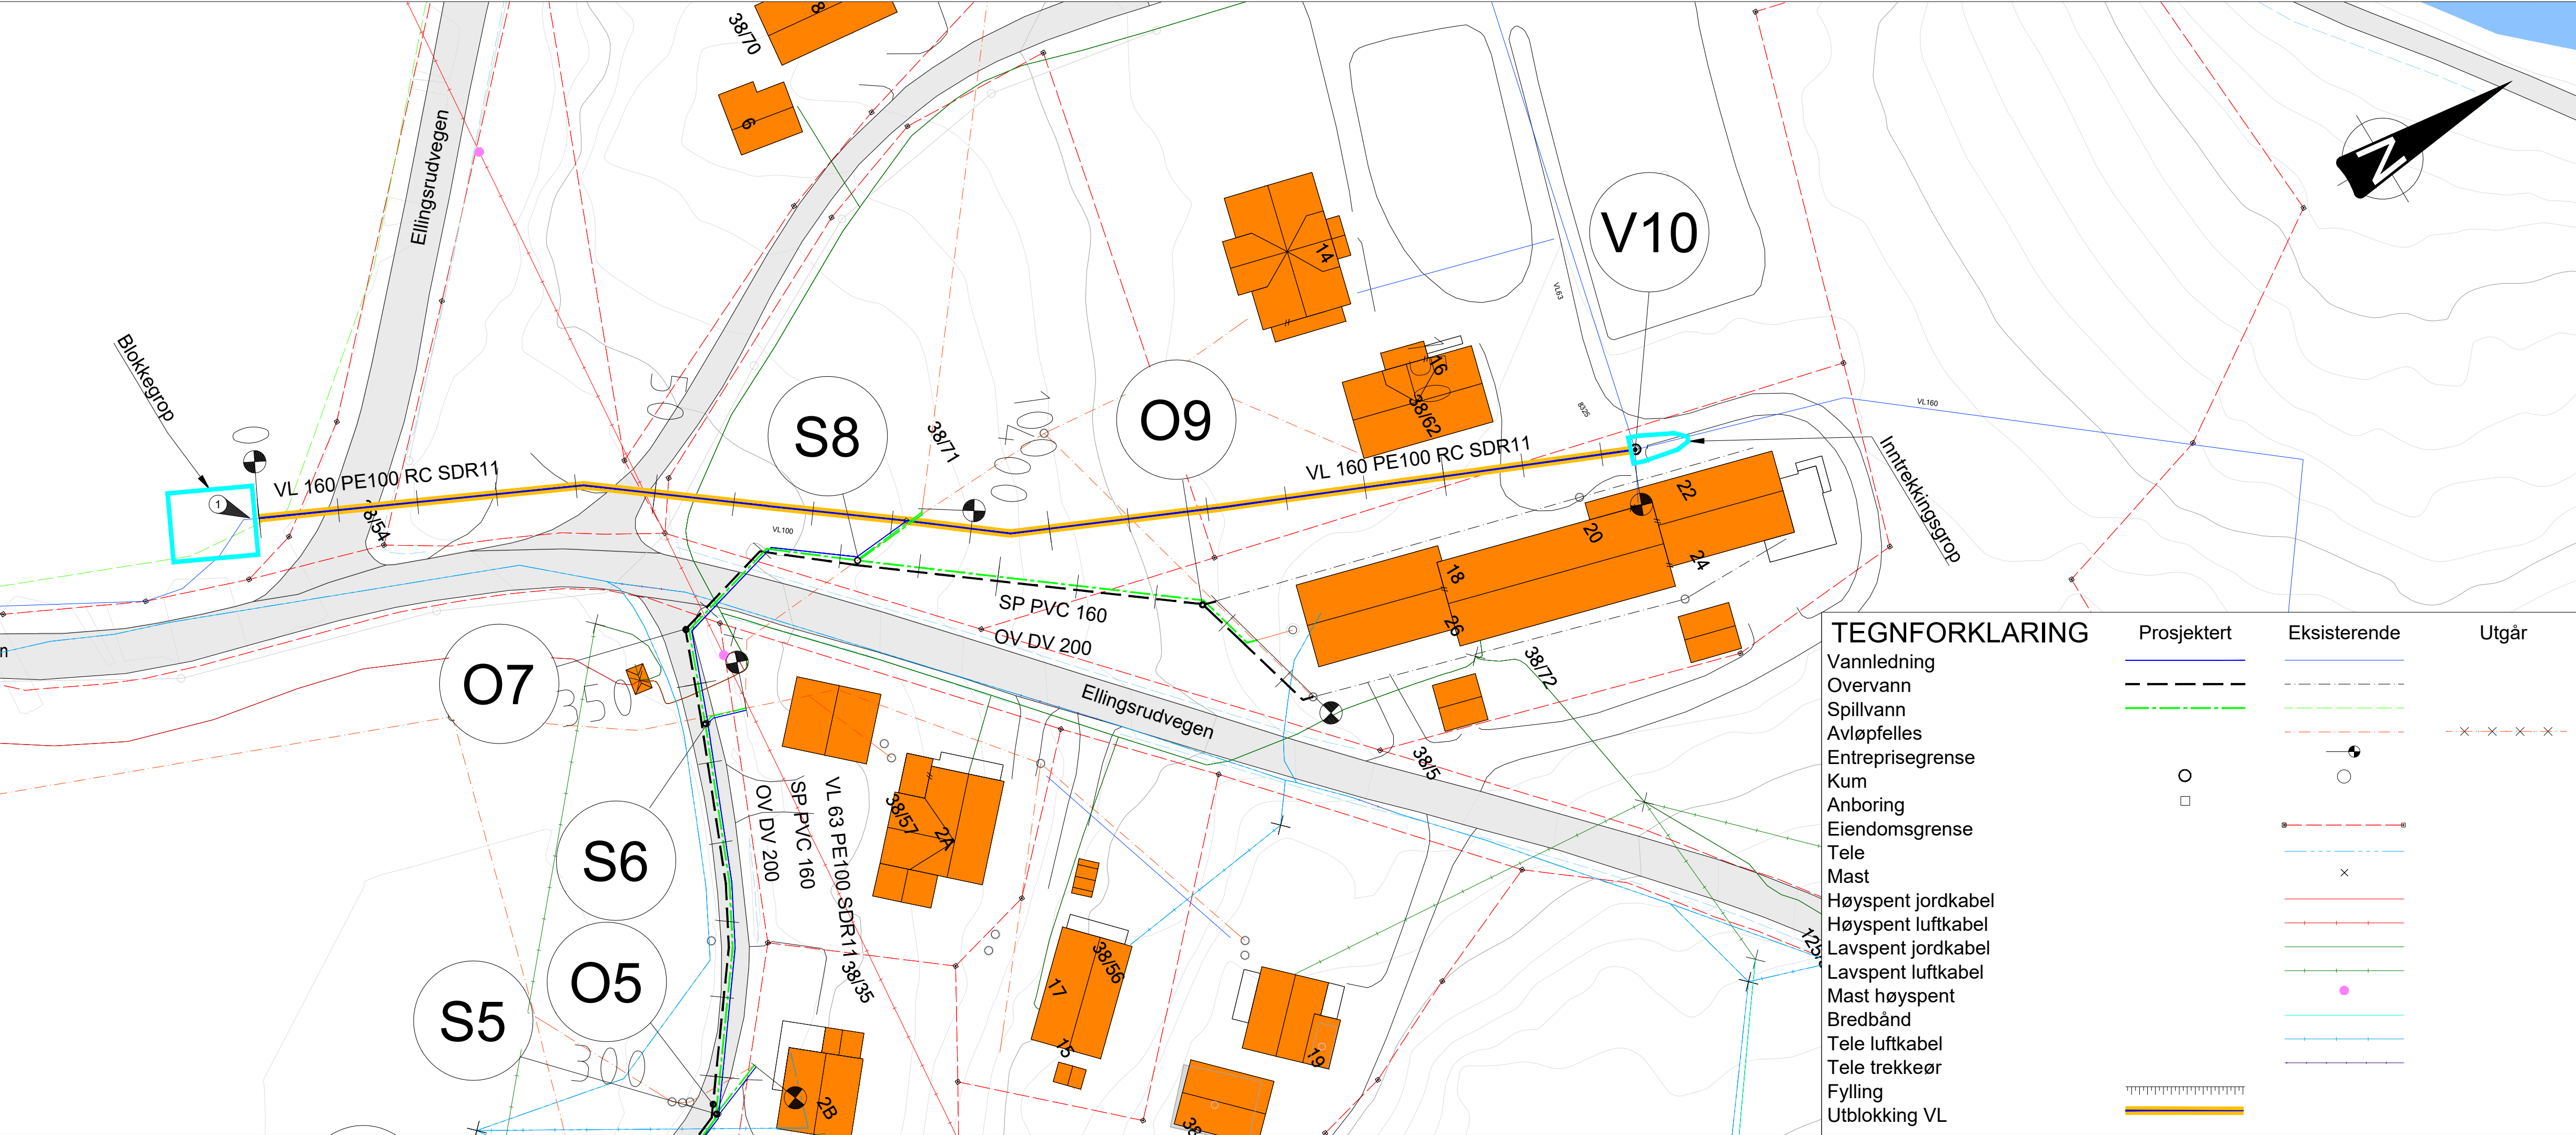


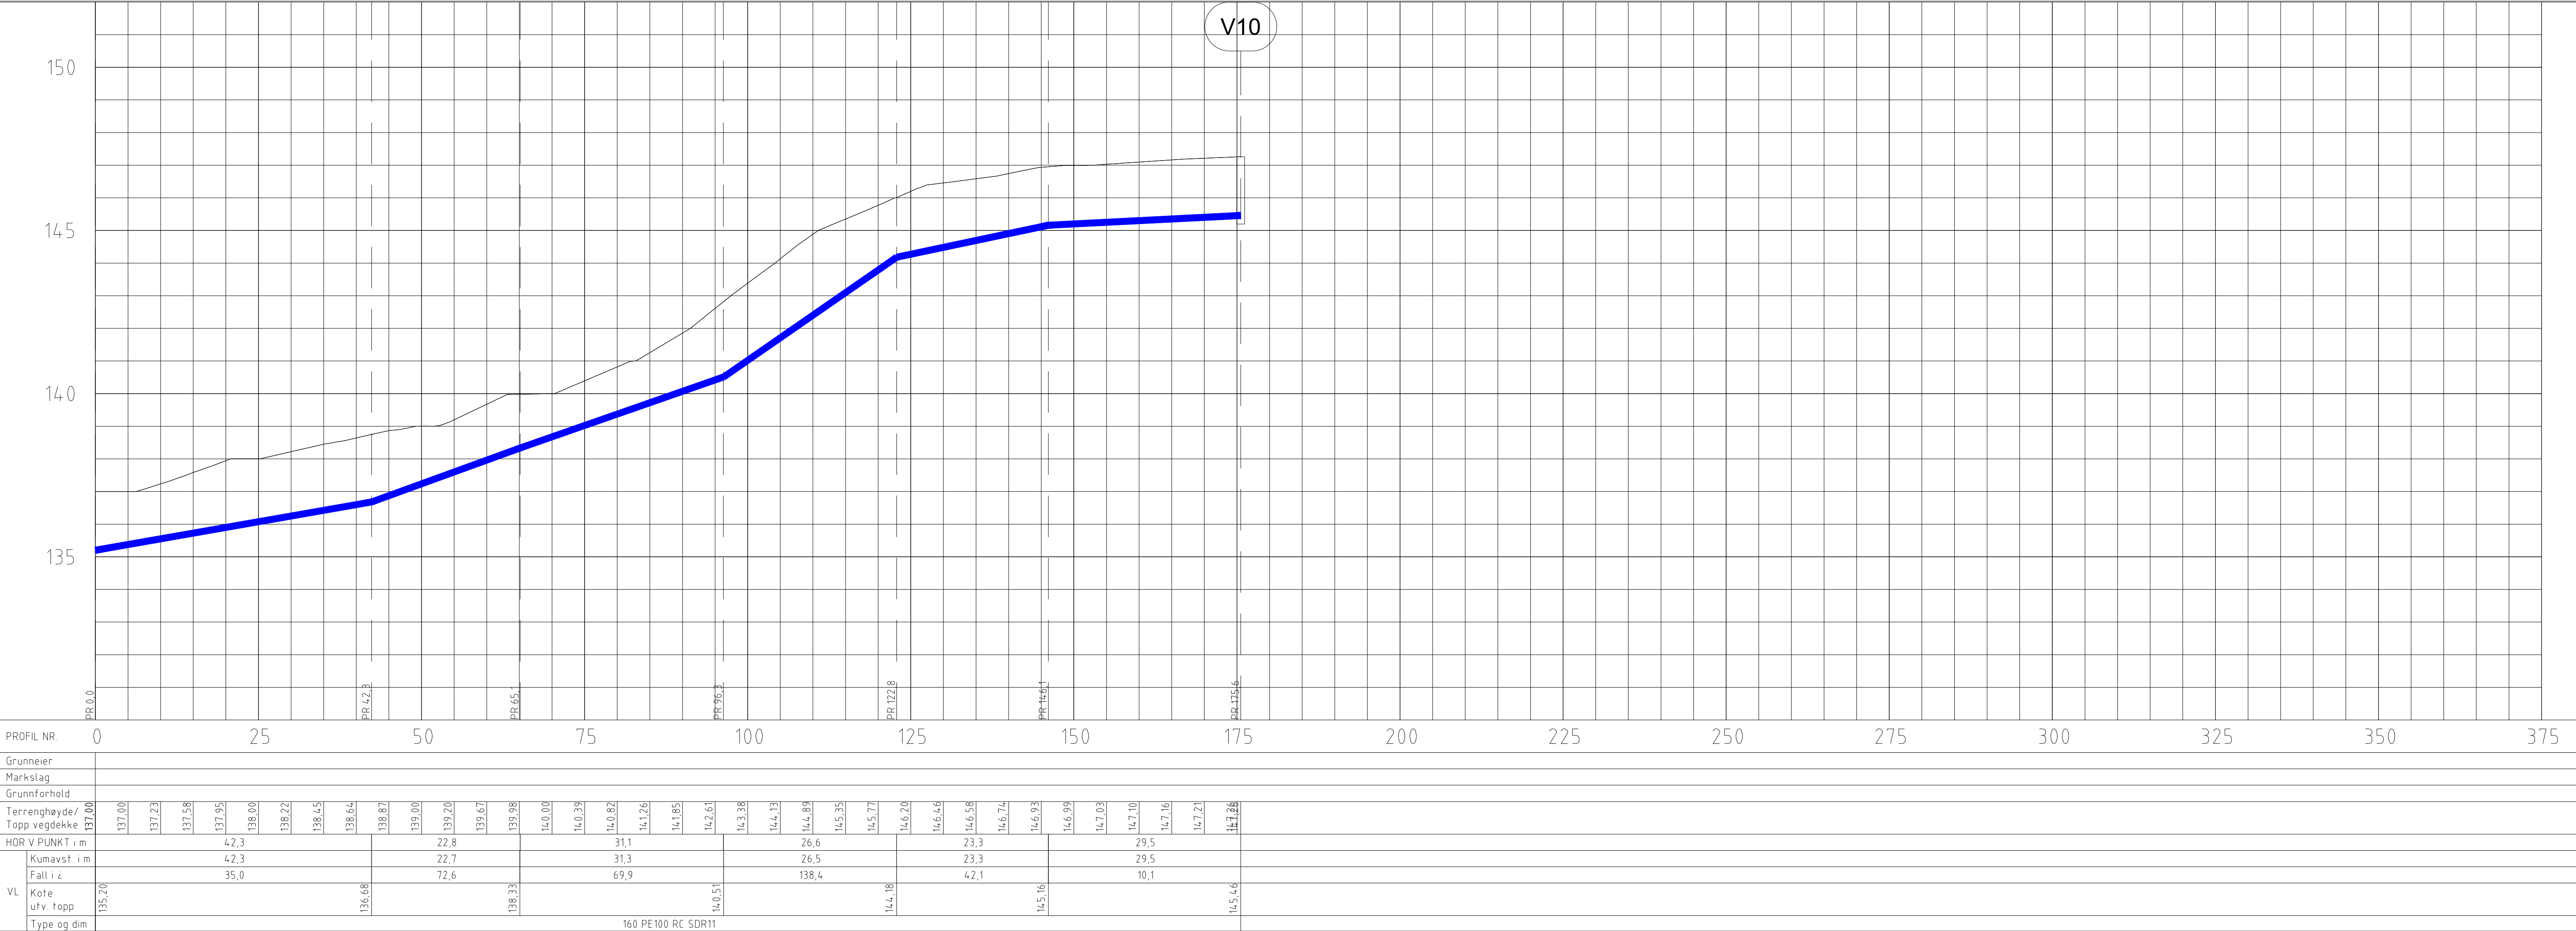

MERKNADER

1 Riggplass for utblokking etableres i dette området

Utgraving av VA-grøft forventes primært å foregå i stedlige fyllmasser og matjord, samt sand og slit ved noe større dybder. Det må også forventes noe sprengning, da det i stedvis er kort til fjell langs langs planlagt trasé.

Ledningsplasseringen for vann er antatt ut ifra eksisterende VA-kartdata.

TEGNFORKLARING

Prosjektert	Eksisterende	Utgår
Vannledning		
Overvann		
Spillvann		
Avløpfelles		
Entreprisegrense		
Kum		
Anboring		
Eiendomsgrense		
Tele		
Mast		
Høyspent jordkabel		
Høyspent luftkabel		
Lavspent jordkabel		
Lavspent luftkabel		
Mast høyspent		
Bredbånd		
Tele luftkabel		
Tele trekkeør		
Fylling		
Utblokking VL		

B00	Anbudstegning	NOEIBR	NONERD	NONERD	04.04.2022
Rev	Endring	Utført	Kontr.	Godkjent	Dato
Oppdragsgiver				Prosjektleder	
Sør-Odal Kommune				Tore Leland-Try	
Prosjektnavn				Målestokk	
Solbakken -Snekkermoen				1:500/1:100	
VA Plan og Profil				Arkformat	
Trasé B				A1	
Utblokking VL				Koordinatsystem	
Profil 0-174				EUREF89UTM32/NN2000	
				Prosjektnr	
				10225785	
				Prosjektleder	
				John Ola Haugom	
				Tegningsstatus	
				Anbudstegning	
Fagdisiplin				Status	
RIVA				B	
Tegningsnummer				Rev	
				00	