


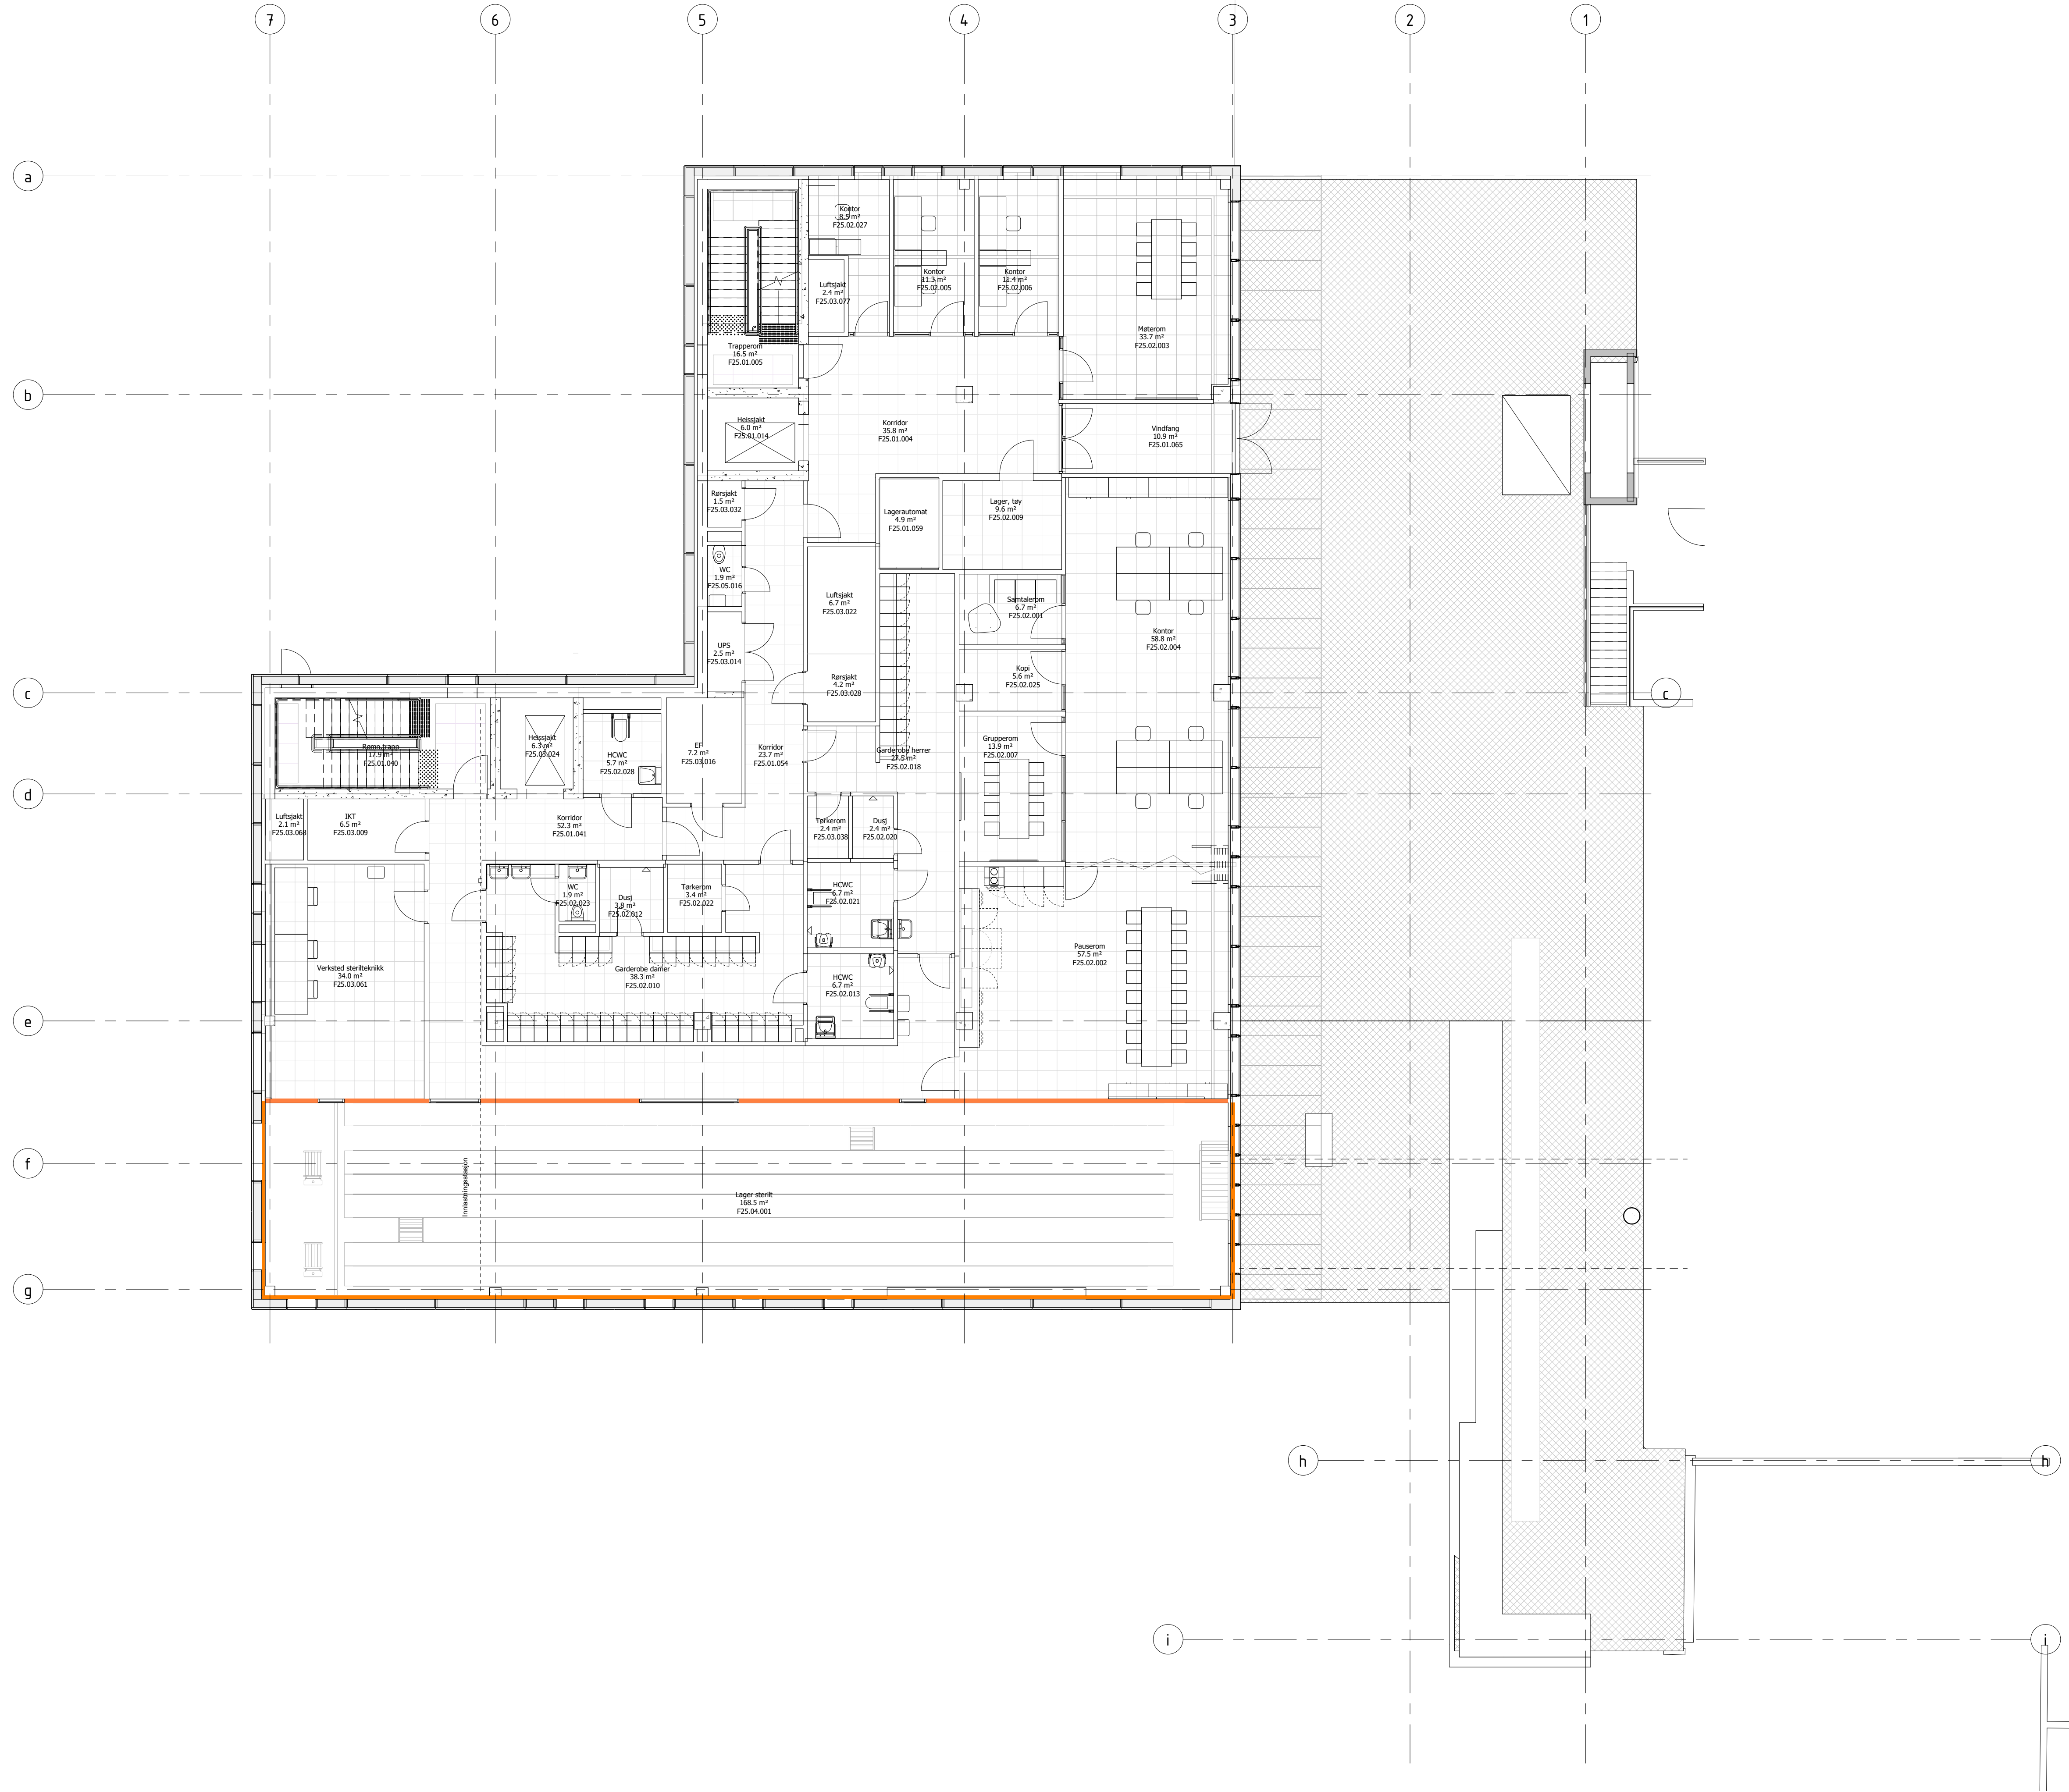

SYMBOLFORKLARING


- Trykkskille - Høy - 15Pa trykklifferanse
- Trykkskille - Medium - 10Pa trykklifferanse
- Trykkskille - Lav - 5Pa trykklifferanse
- Trykkskille himing - Høy - 15Pa trykklifferanse

1	Anbudsunderlag K201-Tett hus entreprise	Team	2022.03.15
Revisjon	Revisjonstekst	Rev. av	Rev. dato

Prosjekteringsgruppen:

- ARK :
- RIB :
- RIV :
- RIE :

Lokaliseringsfigur:

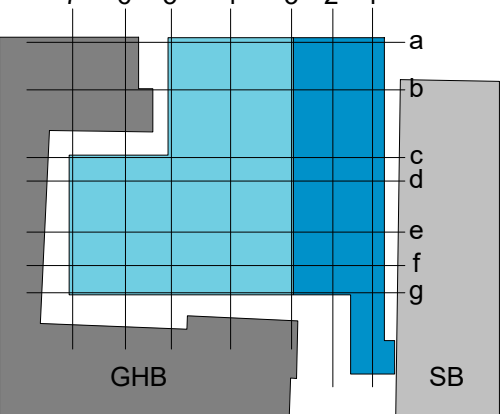

Fase: Detaljprosjektfase



Parkhjørnet

Trykklip Etasje 1.0

Helset Bergen tegningsnummer	Revisjonsnummer	Revisjonsdato	Prosjekt nr. for prosjekterende
025-10-A-200-95-00	1	2022.03.15	